



Principe details

SlimFix® RenoGoot

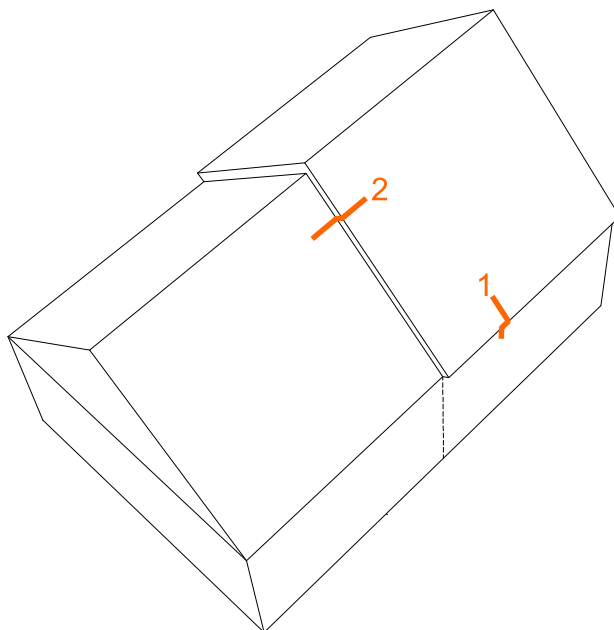

KLIK OP DETAILNUMMER
OF OMSCHRIJVING
OM DIRECT NAAR DE
JUISTE PAGINA TE GAAN

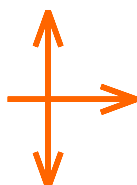


PRODUCTOMSCHRIJVING

- 1A Dakvoetdetail i.c.m. SlimFix® Reno^{Pro}
- 1B Dakvoetdetail i.c.m. SlimFix® Reno⁺
- 1C Dakvoetdetail i.c.m. SlimFix® Reno^{Twin}

- 2A Woningscheidende wand detail i.c.m. SlimFix® Reno^{Pro}
- 2B Woningscheidende wand detail i.c.m. SlimFix® Reno⁺
- 2C Woningscheidende wand detail i.c.m. SlimFix® Reno^{Twin}


SlimFix® RenoGoot

1:5 | A4 | V25.1


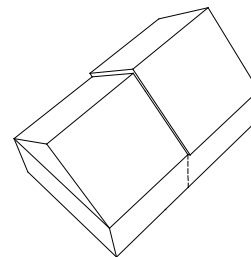


TERUG NAAR HET
OVERZICHT

Verticale RenoGoot
(zijaanzicht)

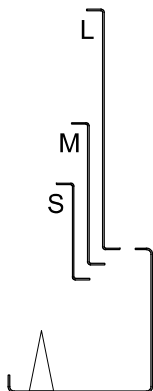

Horizontale RenoGoot
(zijaanzicht)

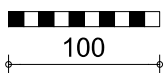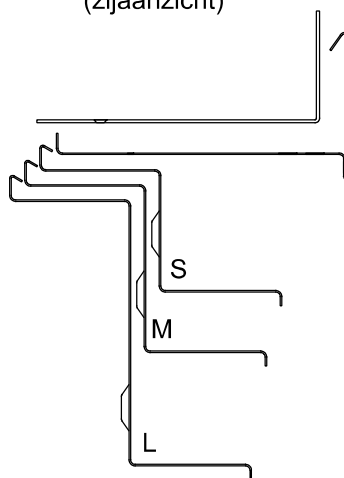


SlimFix® RenoGoot

Detail gebaseerd op:

- R_c wand bestaand
- R_c dak ≥ 6.3 m²K/W
- q_{v10} ≤ 0.4 dm³/s/m²

1:5 | A4 | V25.1


1A

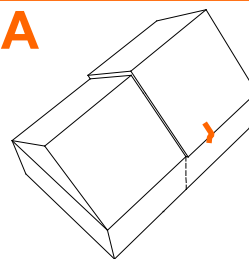

TERUG NAAR HET
OVERZICHT



**SlimFix Flex optie:
Drupgootsparing**

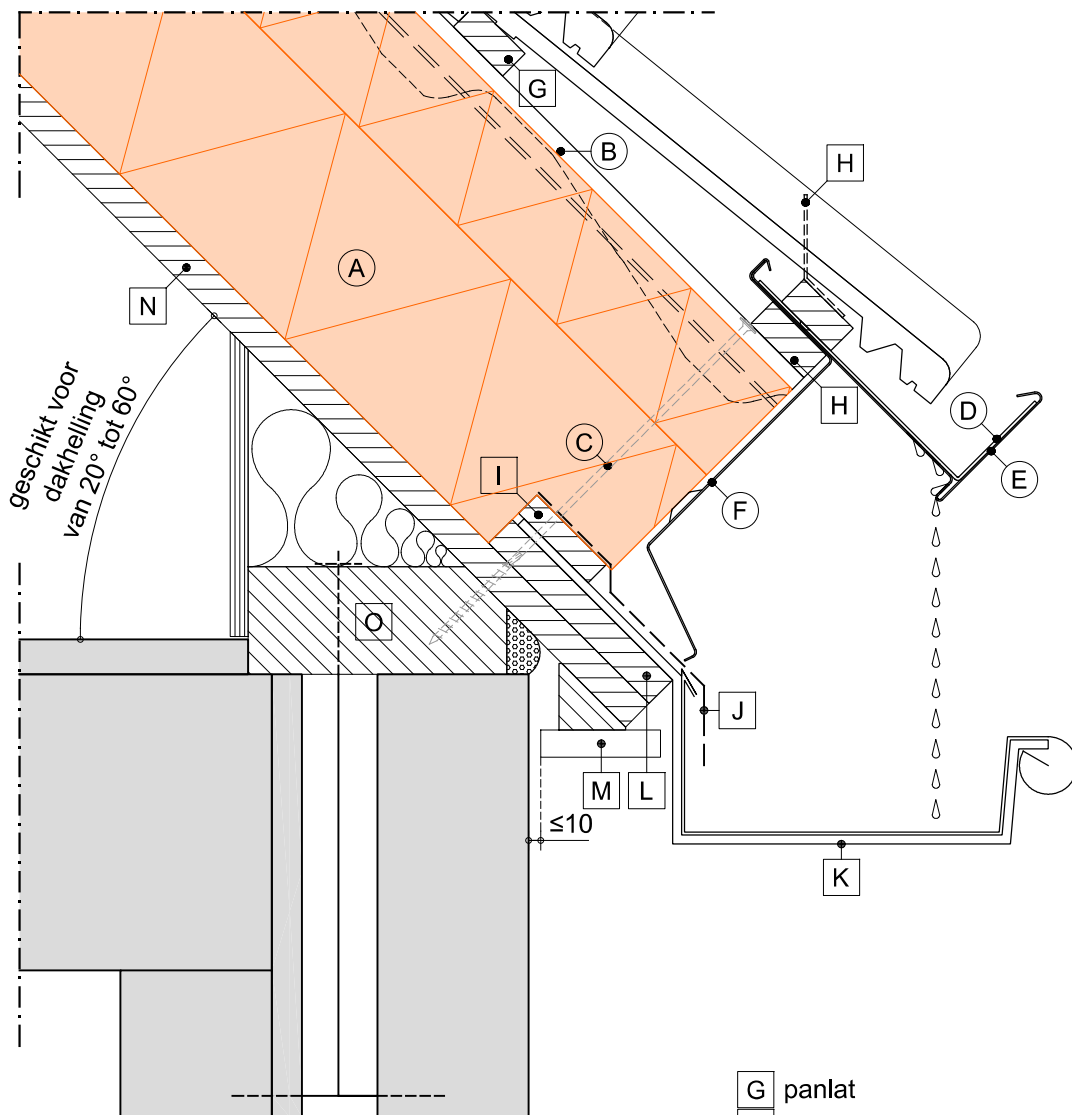

LEGENDA:

- (A) SlimFix® Reno^{Pro} (met optie "drupgootsparing")
- (B) tengel
- (C) voorgeschreven bevestigingsmiddel
- (D) SlimFix® RenoGoot (bracket)
- (E) SlimFix® RenoGoot (gootdeel)
- (F) SlimFix® RenoGoot (kopplaat)

- G panlat
- H panlat (50 mm breed)
- I afschuifregel (zorgt voor opvang van afschuifkrachten)
- J UV-bestendige folie
- K gootbeugel
- L gootplank
- M aftimmering (geventileerd aanbrengen)
- N bestaand dakbeschot
- O bestaande onderconstructie (muurplaat)
- wordt standaard of evt. tegen meerprijs geleverd
- wordt niet door IsoBouw geleverd




SlimFix® RenoGoot

Detail gebaseerd op:

- R_c wand bestaand
- R_c dak ≥ 6.3 m²K/W
- q_{v10} ≤ 0.4 dm³/s/m²

1:5 | A4 | V25.1


1B

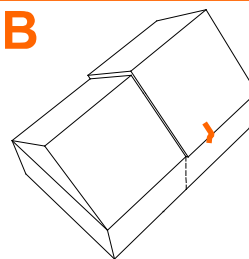

TERUG NAAR HET
OVERZICHT



**SlimFix Flex optie:
Drupgootsparing**

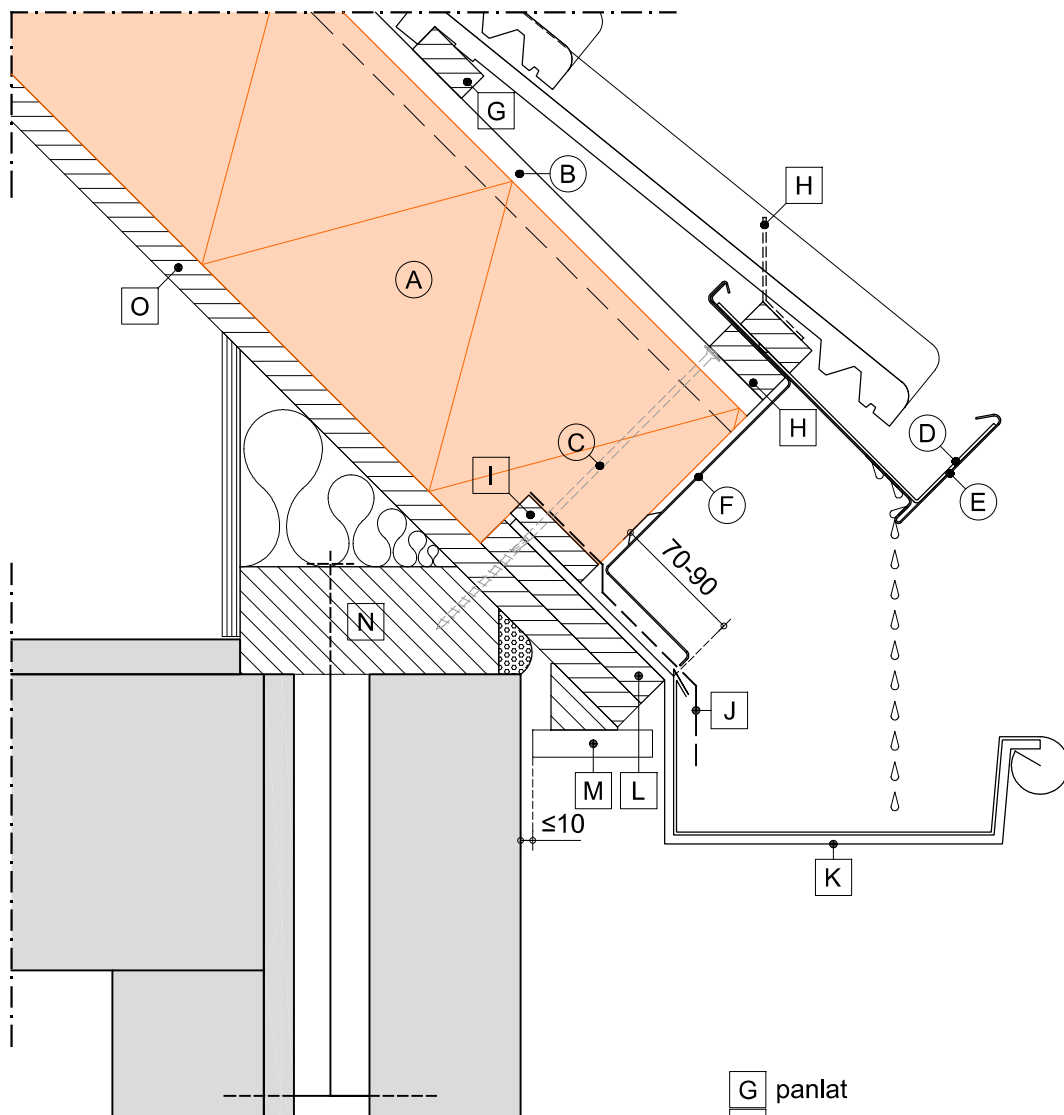

LEGENDA:

- (A) SlimFix® Reno⁺ (met optie "drupgootsparing")
- (B) tengel (25x30 mm)
- (C) voorgeschreven bevestigingsmiddel
- (D) SlimFix® RenoGoot (bracket)
- (E) SlimFix® RenoGoot (gootdeel)
- (F) SlimFix® RenoGoot (kopplaat)

- G panlat
- H panlat (50 mm breed)
- I afschuifregul (zorgt voor opvang van afschuifkrachten)
- J UV-bestendige folie
- K gootbeugel
- L gootplank
- M aftimmering (geventileerd aanbrengen)
- N bestaande onderconstructie (muurplaat)
- O bestaand dakbeschot
- wordt standaard of evt. tegen meerprijs geleverd
- wordt niet door IsoBouw geleverd




SlimFix® RenoGoot

Detail gebaseerd op:

- R_c wand bestaand
- R_c dak ≥ 6.3 m²K/W
- q_{v10} ≤ 0.4 dm³/s/m²

1:5 | A4 | V25.1


1C

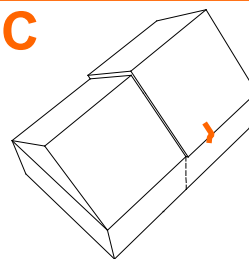

TERUG NAAR HET
OVERZICHT



**SlimFix Flex optie:
Drupgootsparing**

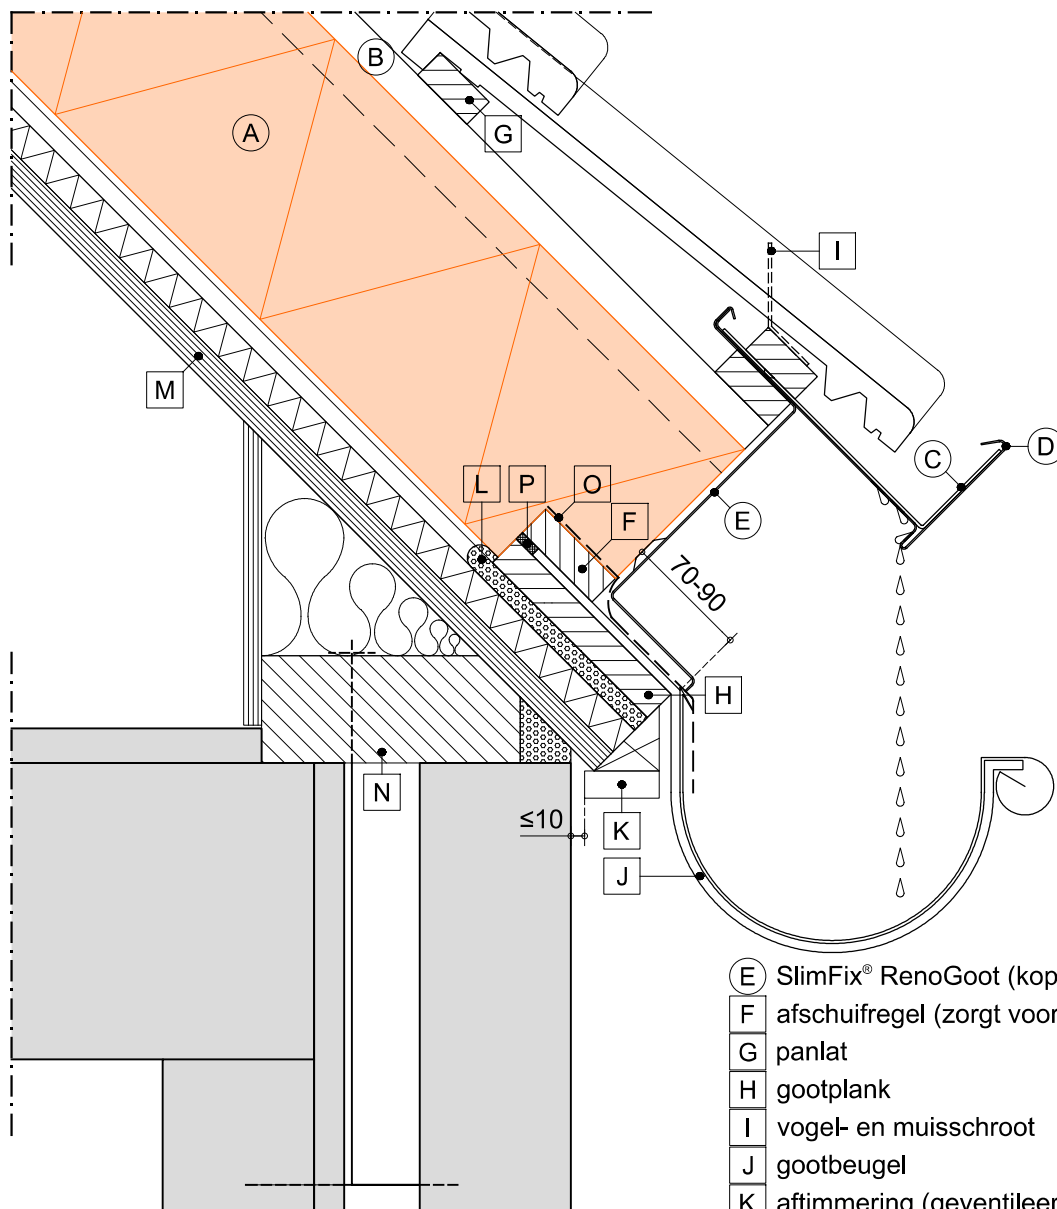

LEGENDA:

- (A) SlimFix® Reno^{Twin} (met optie "drupgootsparing")
- (B) houten regels/tengels (40x44 mm)
- (C) SlimFix® RenoGoot (bracket)
- (D) SlimFix® RenoGoot (gootdeel)

- (E) SlimFix® RenoGoot (kopplaat)
- F afschuifregel (zorgt voor opvang van afschuifkrachten)
- G panlat
- H gootplank
- I vogel- en muisschroot
- J gootbeugel
- K aftimmering (geventileerd aanbrengen)
- L flexibel blijvende PU schuim
- M bestaand dakelement
- N bestaande onderconstructie (muurplaat)
- O UV-bestendige folie
- P luchtdicht afwerken
- wordt standaard of evt. tegen meerprijs geleverd
- wordt niet door IsoBouw geleverd



Woningscheidende wand detail i.c.m. SlimFix® Reno^{Pro}


SlimFix® RenoGoot

Detail gebaseerd op:


- R_c wand bestaand
- R_c dak $\geq 6.3 \text{ m}^2\text{K/W}$
- $q_{v10} \leq 0.4 \text{ dm}^3/\text{s/m}^2$

1:5 | A4 | V25.1

2A

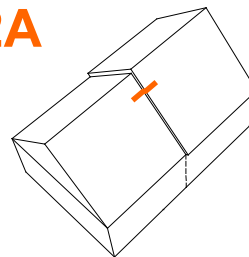

TERUG NAAR HET
OVERZICHT

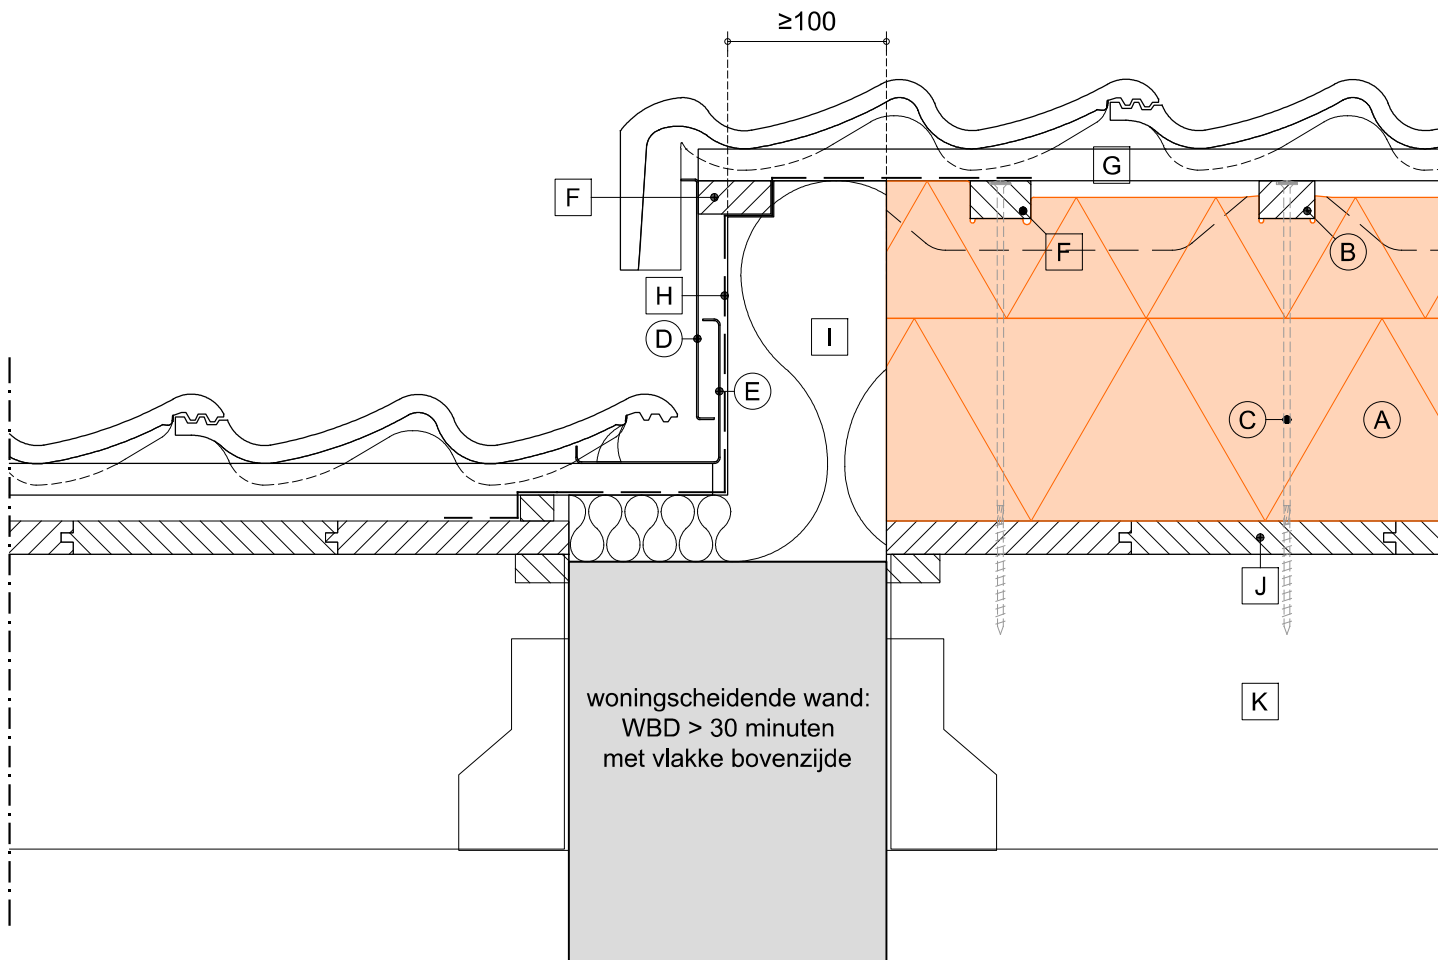


LEGENDA:

- (A) SlimFix® Reno^{Pro}
- (B) tengel
- (C) voorgeschreven bevestigingsmiddel
- (D) SlimFix® RenoGoot (afdekkap)
- (E) SlimFix® RenoGoot (verholen goot)
- (F) extra tengel

- G panlat
- H WKDO folie
- I $> 30 \text{ kg/m}^3$ steenwol A1, in alle richtingen in overmaat/knellend aanbrengen
- J bestaand dakbeschot
- K bestaande onderconstructie (gording)

- wordt standaard of evt. tegen meerprijs geleverd
- wordt niet door IsoBouw geleverd

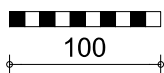

Woningscheidende wand detail i.c.m. SlimFix® Reno⁺


SlimFix® RenoGoot

Detail gebaseerd op:


- R_c wand bestaand
- R_c dak $\geq 6.3 \text{ m}^2\text{K/W}$
- $q_{v10} \leq 0.4 \text{ dm}^3/\text{s/m}^2$

1:5 | A4 | V25.1

2B

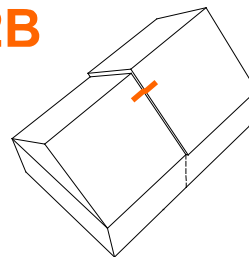


TERUG NAAR HET
OVERZICHT

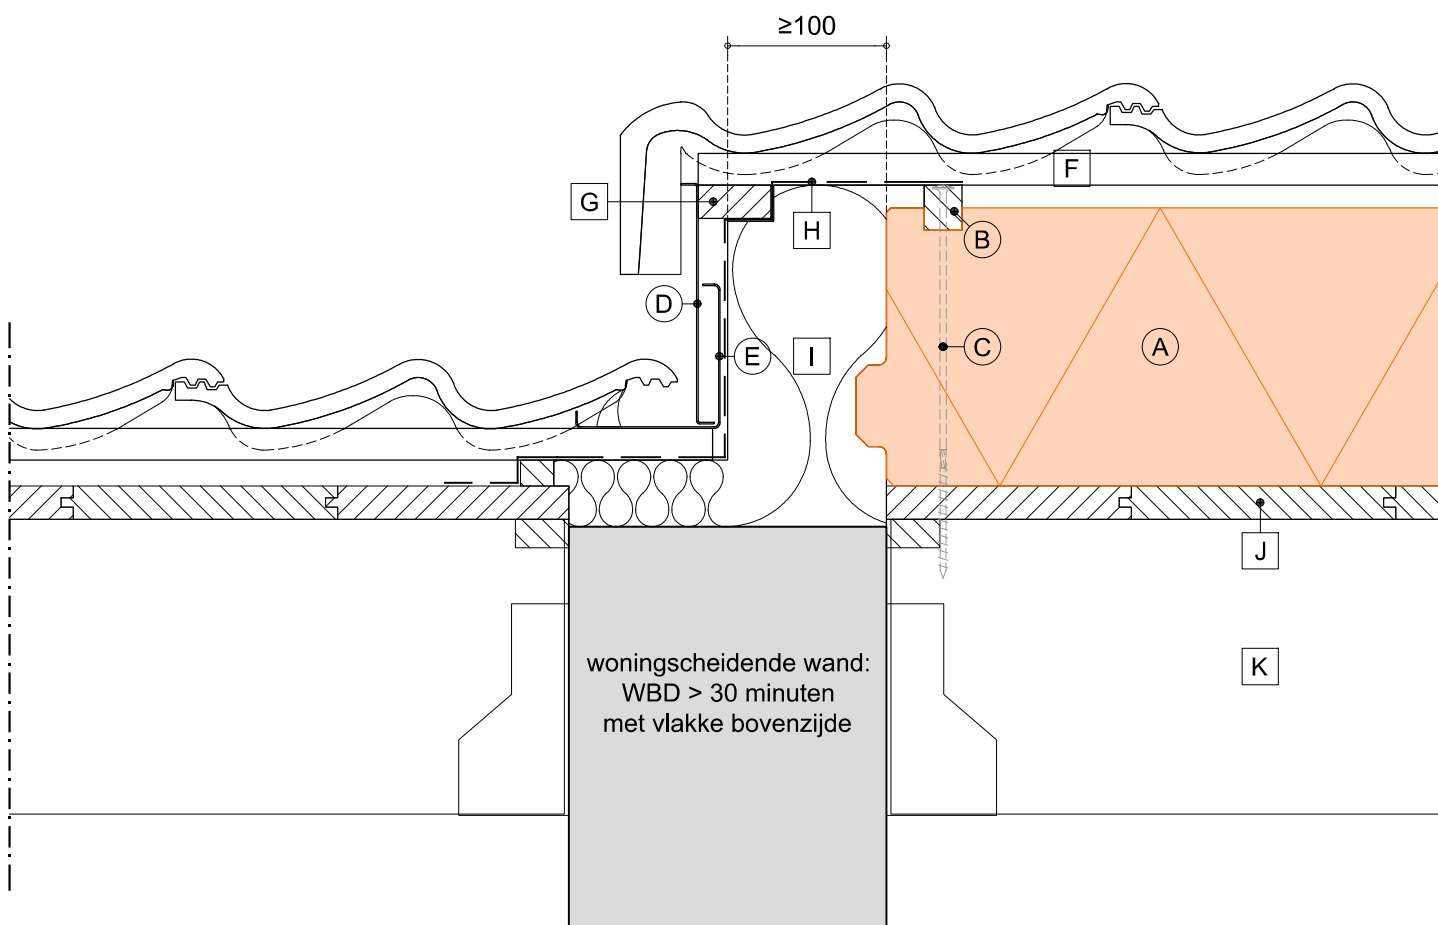

LEGENDA:

- (A) SlimFix® Reno⁺
- (B) tengel (25x30 mm)
- (C) voorgeschreven bevestigingsmiddel
- (D) SlimFix® RenoGoot (afdekkap)
- (E) SlimFix® RenoGoot (verholen goot)
- (F) panlat

- (G) extra tengel
- (H) WKDO folie
- (I) steenwol >30 kg/m³ brandklasse A1, in alle richtingen in overmaat/knellend aanbrengen
- (J) bestaand dakbeschot
- (K) bestaande onderconstructie (gording)
- wordt standaard of evt. tegen meerprijs geleverd
- wordt niet door IsoBouw geleverd

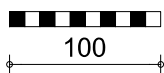

Woningscheidende wand detail i.c.m. SlimFix® Reno^{Twin}


SlimFix® RenoGoot

Detail gebaseerd op:


- R_c wand bestaand
- R_c dak $\geq 6.3 \text{ m}^2\text{K/W}$
- $q_{v10} \leq 0.4 \text{ dm}^3/\text{s/m}^2$

1:5 | A4 | V25.1

2C

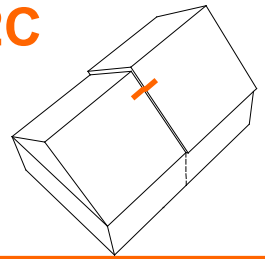

TERUG NAAR HET
OVERZICHT

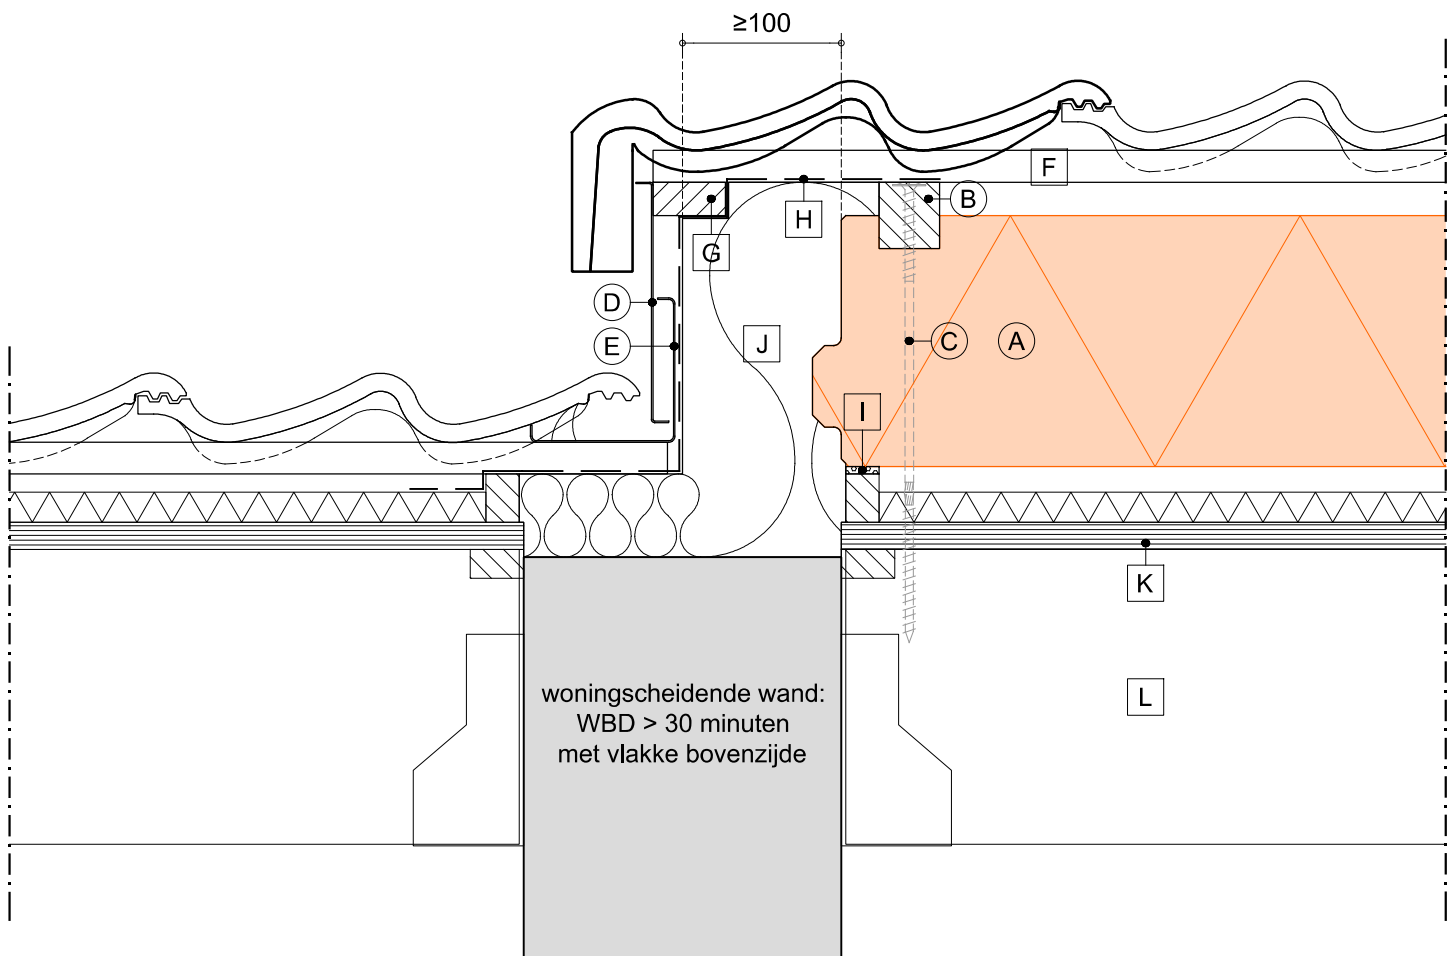

LEGENDA:

- | | |
|---------------------------------------|--|
| (A) SlimFix® Reno ^{Twin} | (G) extra tengel (22 mm hoog) |
| (B) houten regels/tengels (40x44 mm) | (H) WKDO folie |
| (C) voorgeschreven bevestigingsmiddel | (I) flexibel blijvende PU schuim |
| (D) SlimFix® RenoGoot (afdekkap) | (J) > 30 kg/m³ steenwol A1, in alle richtingen in overmaat/knellend aanbrengen |
| (E) SlimFix® RenoGoot (verholen goot) | (K) bestaand dakelement |
| (F) panlat | (L) bestaande onderconstructie (nokgording) |
| | ○ wordt standaard of evt. tegen meerprijs geleverd |
| | □ wordt niet door IsoBouw geleverd |

