
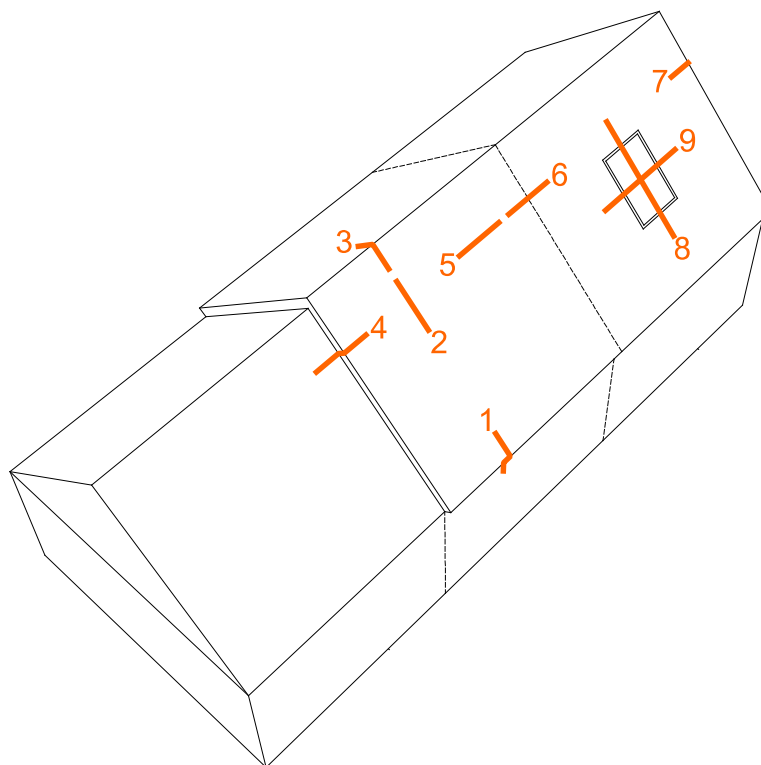


Principe details

SlimFix® Reno^{Twin}

KLIK OP DETAILNUMMER
OF OMSCHRIJVING
OM DIRECT NAAR DE
JUISTE PAGINA TE GAAN

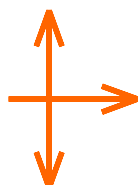


PRODUCTOMSCHRIJVING

- | | | | |
|-----------|--|-----------|---|
| 1A | Dakvoetdetail (standaard) | 3B | Nokdetail i.c.m. spijkerstrip |
| 1B | Dakvoetdetail i.c.m. "drupgootsparing" | 4 | Woningscheidende wand detail i.c.m. SlimFix RenoGoot |
| 1C | Dakvoetdetail i.c.m. "drupgootsparing" en "Avi-nestkast" | 5 | Verticale aansluiting tussen de dakelementen |
| 1D | Dakvoetdetail i.c.m. "drupgootsparing" en SlimFix RenoGoot | 6 | Woningscheidende wand detail tussen na-geïsoleerde daken |
| 1E | Dakvoetdetail i.c.m. gootoverstek | 7A | Kopgevel detail zonder overstek |
| 1F | Dakvoetdetail i.c.m. "boeiverjonging" | 7B | Kopgevel detail i.c.m. "kopgevel-overstekvoorziening" |
| 2A | Stuiknaad t.p.v. gording | 7C | Kopgevel detail i.c.m. "kopgevel-overstekvoorziening" en "Avi-nestkast" |
| 2B | Stuiknaad tussen twee gordingen | 8 | Dakvenster aansluiting t.p.v. boven- en onderkant |
| 3A | Nokdetail (standaard) | 9 | Dakvenster aansluiting t.p.v. zijkanten |








Productomschrijving

SlimFix® Reno^{Twin}

1:10 | A4 | V25.1

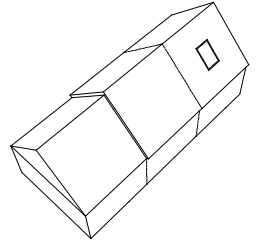

TERUG NAAR HET OVERZICHT

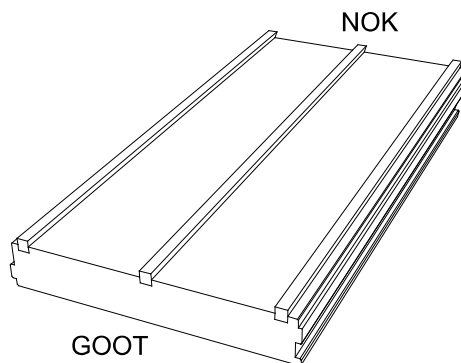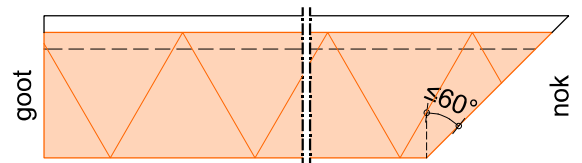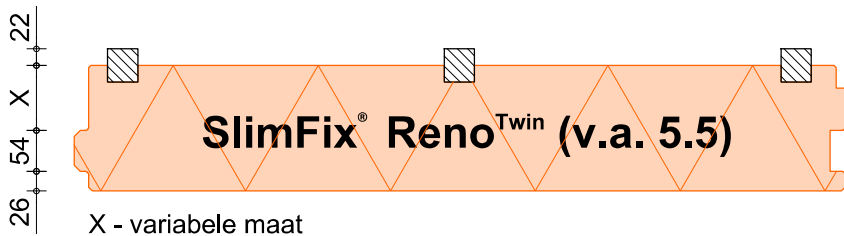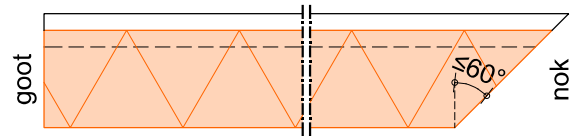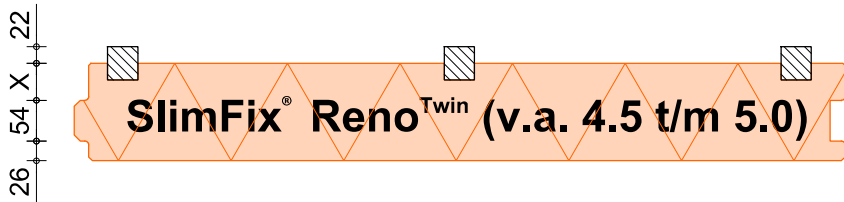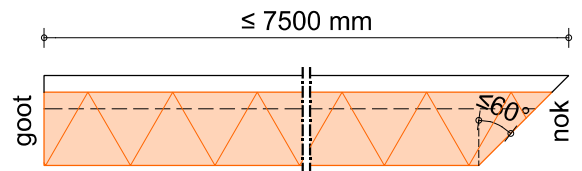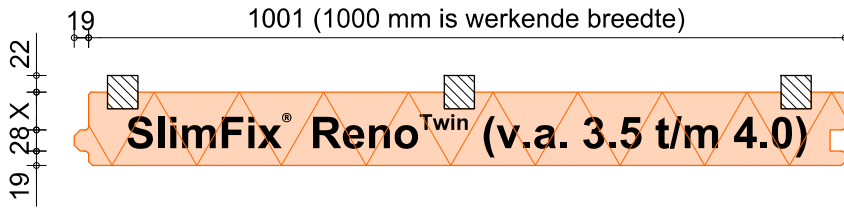

Dakvoetdetail (standaard)


SlimFix® Reno^{Twin}

Detail gebaseerd op:


- R_c wand bestaand
- R_c dak $\geq 6.3 \text{ m}^2\text{K/W}$
- $q_{v10} \leq 0.4 \text{ dm}^3/\text{s/m}^2$

1:5 | A4 | V25.1

1A

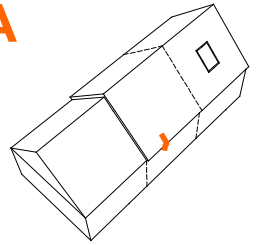

TERUG NAAR HET
OVERZICHT

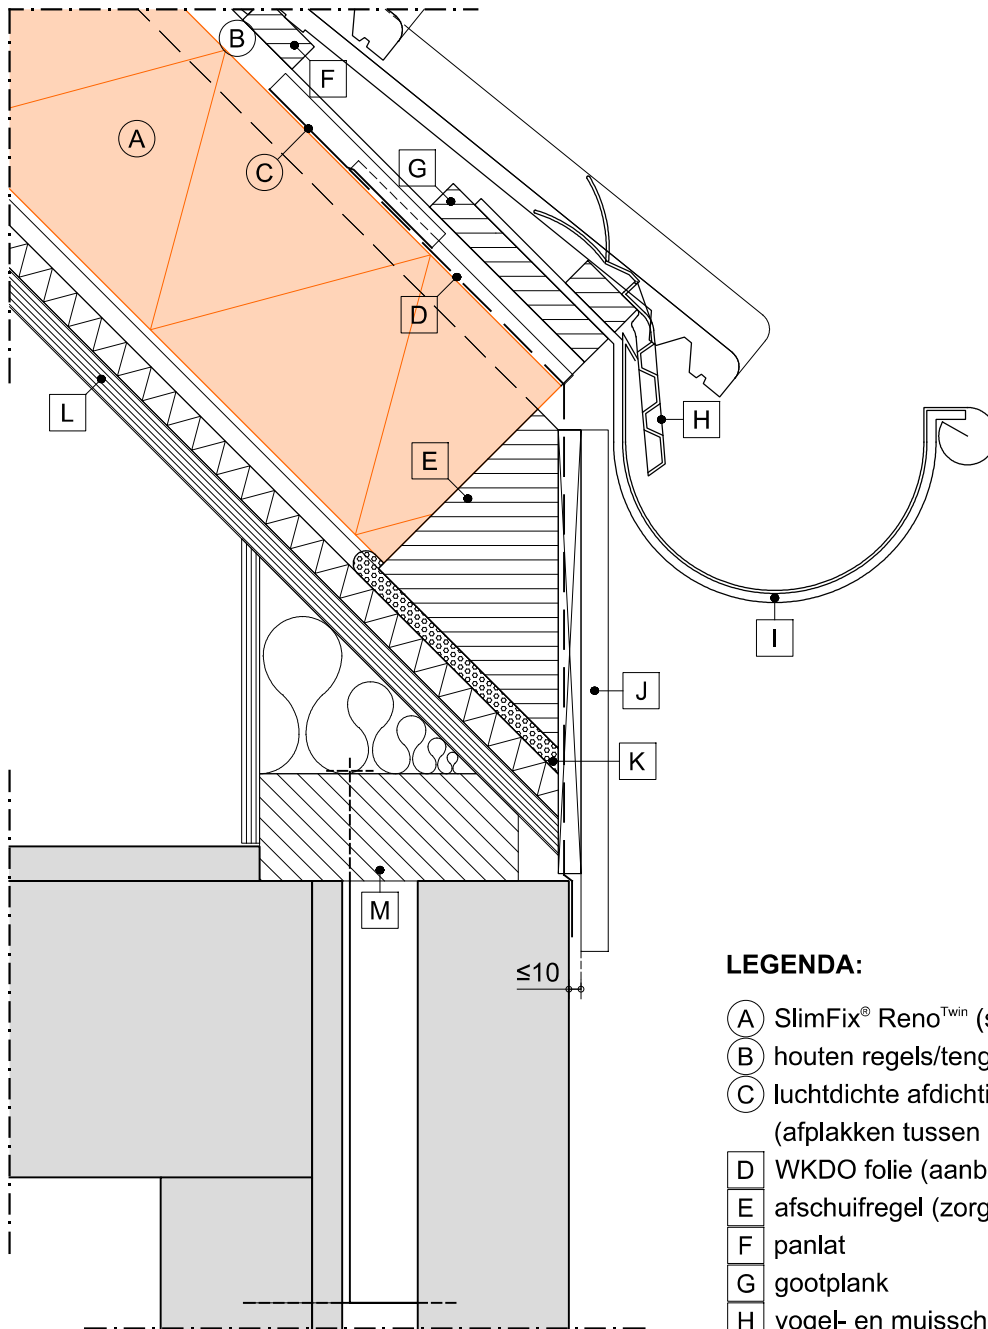

LEGENDA:

- (A) SlimFix® Reno^{Twin} (standaard)
- (B) houten regels/tengels (40x44 mm)
- (C) luchtdichte afdichtingstape t.b.v. stuiknaden
(afplakken tussen de tengels tot ongeveer bovenkant tengel)
- [D] WKDO folie (aanbrengen tussen de tengels)
- [E] afschuifregel (zorgt voor opvang van afschuifkrachten)
- [F] panlat
- [G] gootplank
- [H] vogel- en muisschroot
- [I] gootbeugel
- [J] aftimmering (geventileerd aanbrengen)
- [K] flexibel blijvende PU schuim
- [L] bestaand dakelement
- [M] bestaande onderconstructie (muurplaat)
- wordt standaard of evt. tegen meerprijs geleverd
- wordt niet door IsoBouw geleverd



BEWI IsoBouw • Postbus 1 • 5710 AA Someren
Tel.: +31 (0)493 - 49 81 11 • E-mail: info@bewi.isobouw.nl

www.bewi-isobouw.nl

BEWI IsoBouw
Innovatie in isolatie


Dakvoetdetail i.c.m. "drupgootsparing"

SlimFix® Reno^{Twin}

Detail gebaseerd op:

- R_c wand bestaand
- R_c dak ≥ 6.3 m²K/W
- q_{v10} ≤ 0.4 dm³/s/m²

1B

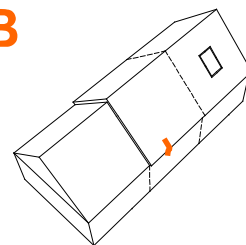


1:5 | A4 | V25.1



**SlimFix Flex optie:
Drupgootsparing**

TERUG NAAR HET
OVERZICHT

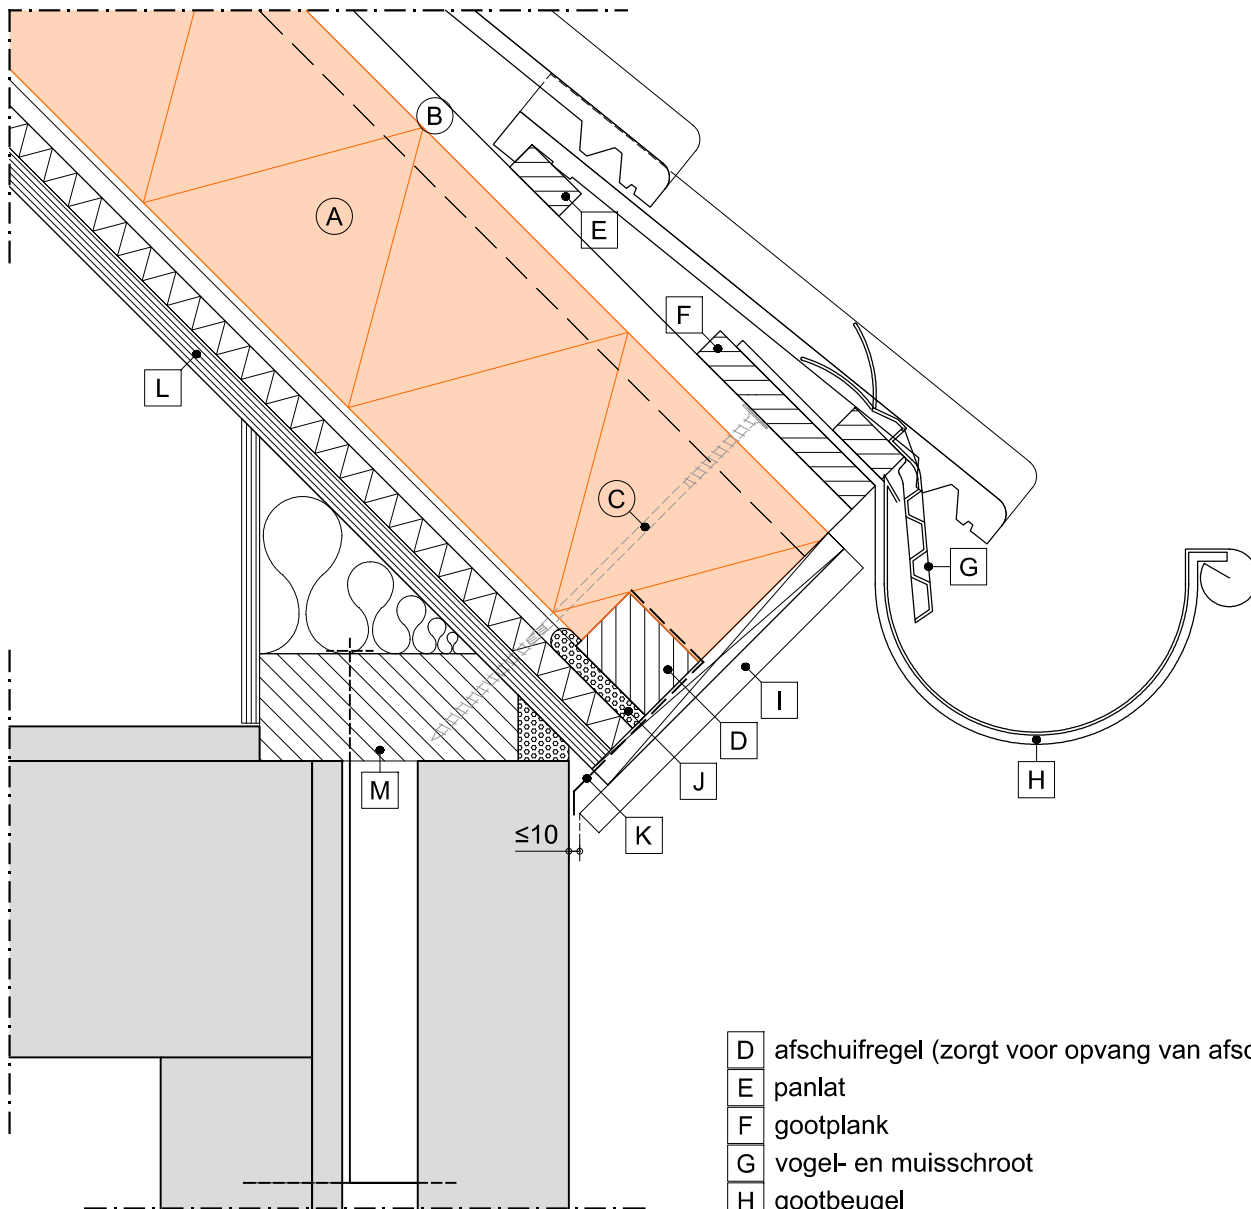

LEGENDA:

- (A) SlimFix® Reno^{Twin} (met optie "drupgootsparing")
- (B) houten regels/tengels (40x44 mm)
- (C) voorgeschreven bevestigingsmiddel



- D afschuifregel (zorgt voor opvang van afschuifkrachten)
- E panlat
- F gootplank
- G vogel- en muisschroot
- H gootbeugel
- I aftimmering (geventileerd aanbrengen)
- J flexibel blijvende PU schuim
- K UV-bestendige folie
- L bestaand dakelement
- M bestaande onderconstructie (muurplaat)
- wordt standaard of evt. tegen meerprijs geleverd
- wordt niet door IsoBouw geleverd

BEWI IsoBouw • Postbus 1 • 5710 AA Someren
Tel.: +31 (0)493 - 49 81 11 • E-mail: info@bewi.isobouw.nl

www.bewi-isobouw.nl

BEWI IsoBouw
Innovatie in isolatie


Dakvoetdetail i.c.m. "drupgootsparing" en "Avi-nestkast"

SlimFix® Reno^{Twin}

Detail gebaseerd op:

- R_c wand bestaand
- R_c dak $\geq 6.3 \text{ m}^2\text{K/W}$
- $q_{v10} \leq 0.4 \text{ dm}^3/\text{s/m}^2$

1C

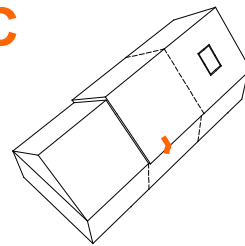


1:5 | A4 | V25.1





**SlimFix Flex optie:
Drupgootsparing**

TERUG NAAR HET
OVERZICHT

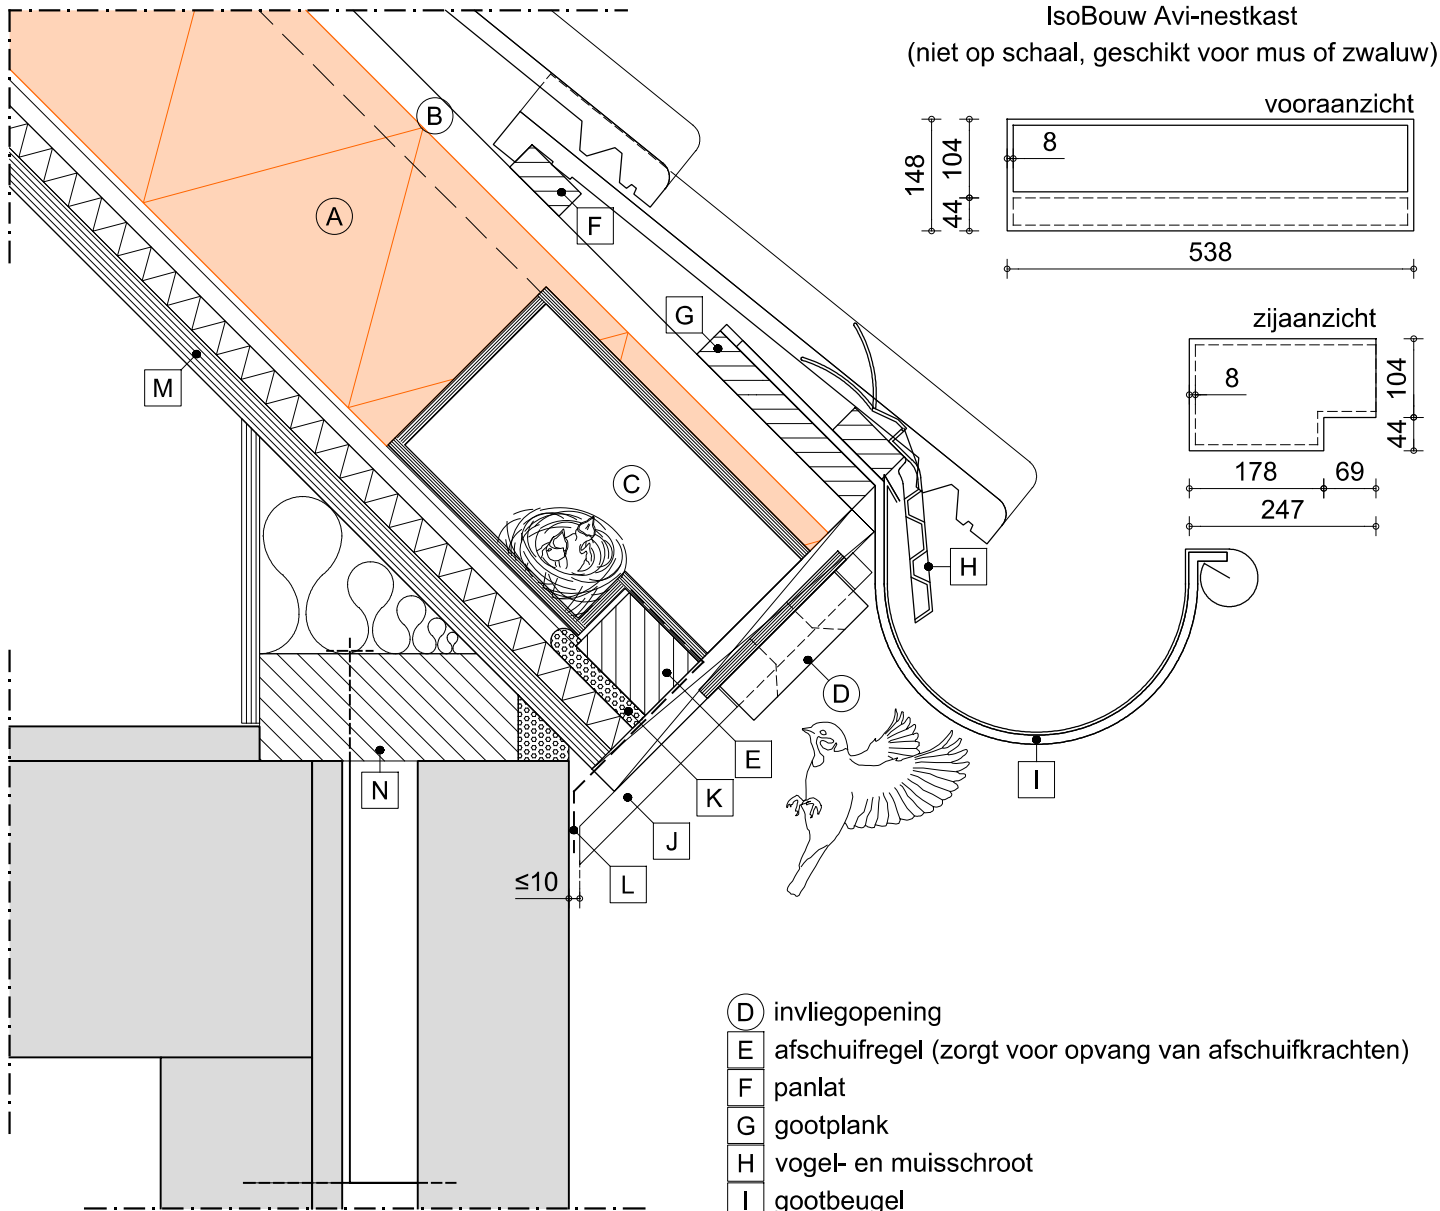

IsoBouw Avi-nestkast


(niet op schaal, geschikt voor mus of zwaluw)

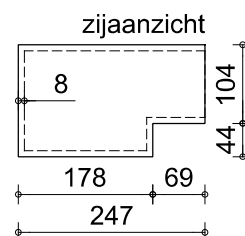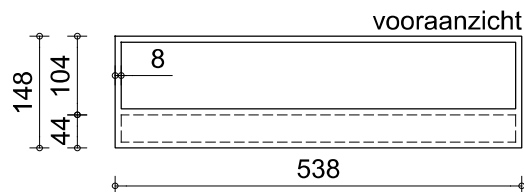

- (D)** invliegopening
- (E)** afschuifregel (zorgt voor opvang van afschuifkrachten)
- (F)** panlat
- (G)** gootplank
- (H)** vogel- en muisschroot
- (I)** gootbeugel
- (J)** aftimmering (geventileerd aanbrengen)
- (K)** flexibel blijvende PU schuim
- (L)** UV-bestendige folie
- (M)** bestaand dakelement
- (N)** bestaande onderconstructie (muurplaat)
-  wordt standaard of evt. tegen meerprijs geleverd
-  wordt niet door IsoBouw geleverd

LEGENDA:

- (A)** SlimFix® Reno^{Twin} (met optie "drupgootsparing")
- (B)** houten regels/tengels (40x44 mm)
- (C)** optie "Avi-nestkast"

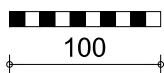

BEWI IsoBouw • Postbus 1 • 5710 AA Someren
Tel.: +31 (0)493 - 49 81 11 • E-mail: info@bewi.iso bouw.nl

www.bewi-iso bouw.nl

BEWI IsoBouw
Innovatie in isolatie


Dakvoetdetail i.c.m. "druppootsparing" en SlimFix RenoGoot

SlimFix® Reno^{Twin}

Detail gebaseerd op:

- R_c wand bestaand
- R_c dak ≥ 6.3 m²K/W
- q_{v10} ≤ 0.4 dm³/s/m²

1D


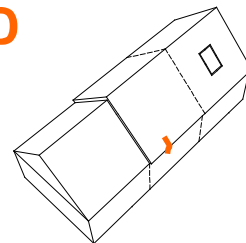


1:5 | A4 | V25.1



**SlimFix Flex optie:
Druppootsparing**


TERUG NAAR HET
OVERZICHT

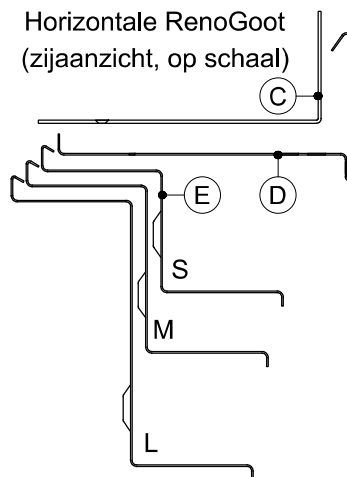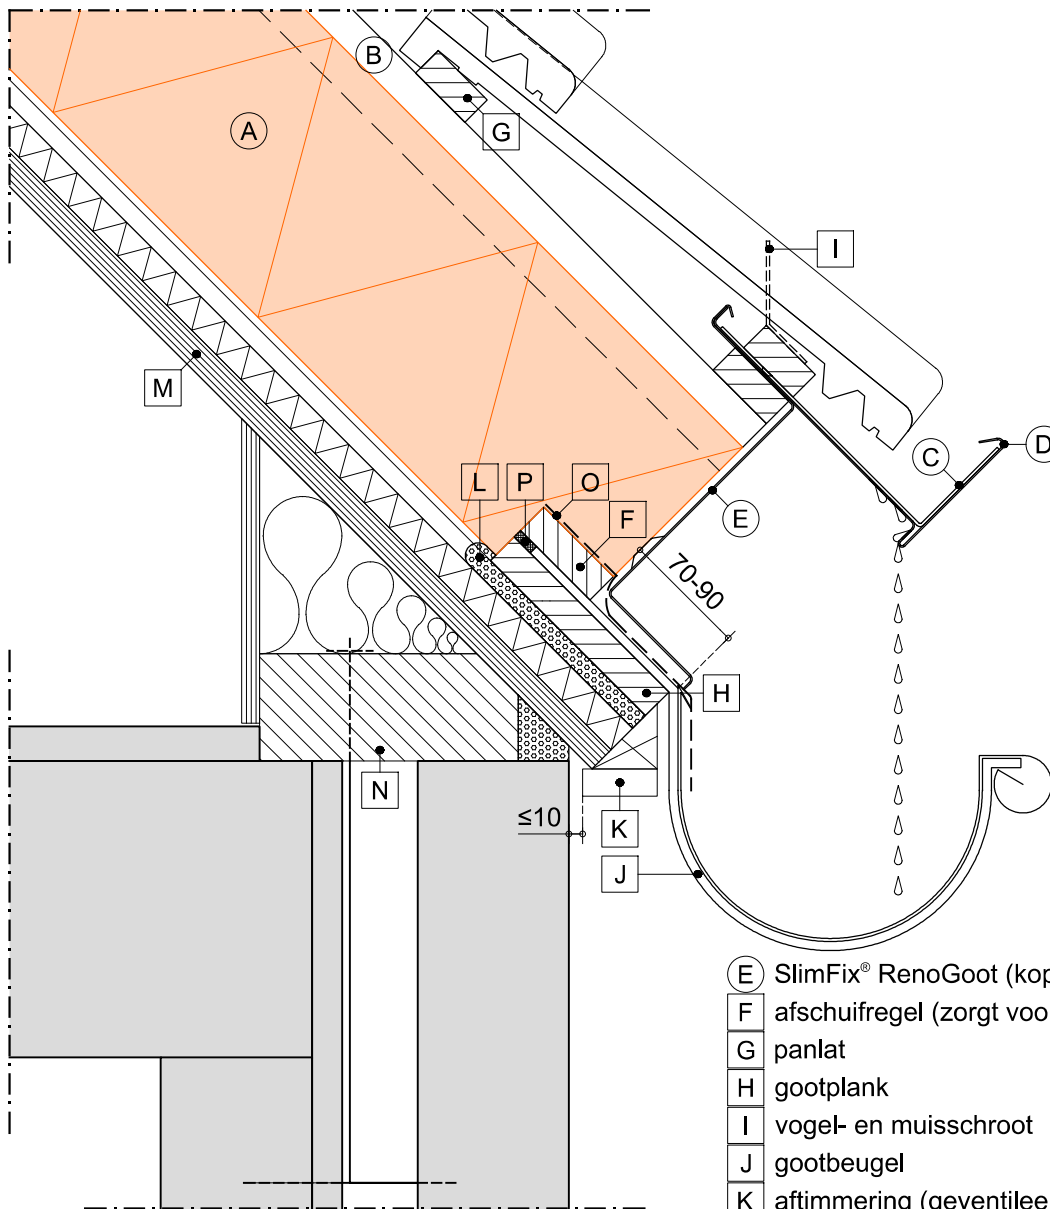

LEGENDA:

- (A) SlimFix® Reno^{Twin} (met optie "druppootsparing")
- (B) houten regels/tengels (40x44 mm)
- (C) SlimFix® RenoGoot (bracket)
- (D) SlimFix® RenoGoot (gootdeel)

- (E) SlimFix® RenoGoot (kopplaat)
- F afschuifregel (zorgt voor opvang van afschuifkrachten)
- G panlat
- H gootplank
- I vogel- en muisschroot
- J gootbeugel
- K aftimmering (geventileerd aanbrengen)
- L flexibel blijvende PU schuim
- M bestaand dakelement
- N bestaande onderconstructie (muurplaat)
- O UV-bestendige folie
- P luchtdicht afwerken
- wordt standaard of evt. tegen meerprijs geleverd
- wordt niet door IsoBouw geleverd

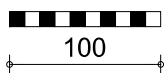

BEWI IsoBouw • Postbus 1 • 5710 AA Someren
Tel.: +31 (0)493 - 49 81 11 • E-mail: info@bewi.isobouw.nl

www.bewi-isobouw.nl

Dakvoetdetail i.c.m. gootoverstek


SlimFix® Reno^{Twin}

Detail gebaseerd op:


- R_c wand bestaand
- R_c dak ≥ 6.3 m²K/W
- q_{v10} ≤ 0.4 dm³/s/m²

1:5 | A4 | V25.1

1E

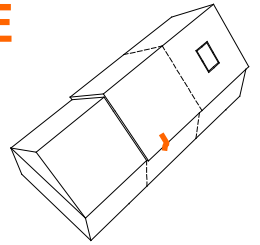

TERUG NAAR HET
OVERZICHT

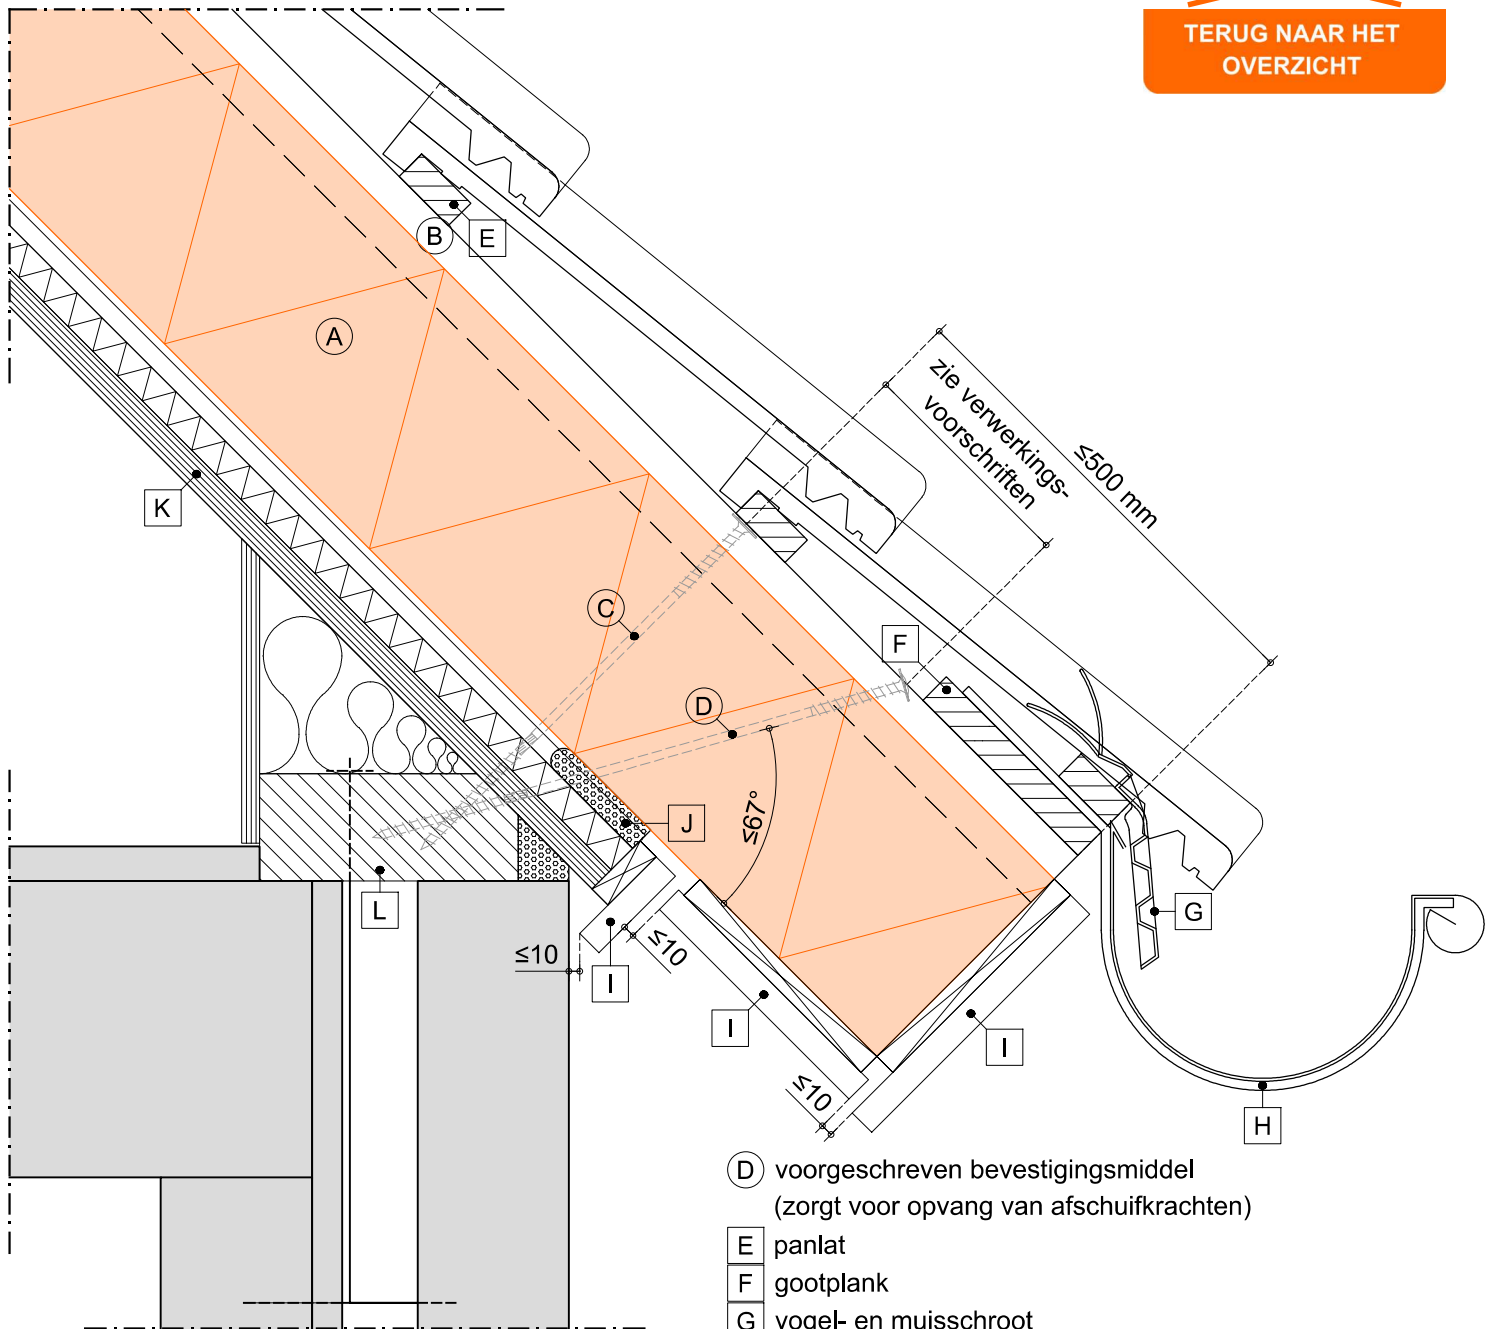

ⓓ voorgeschreven bevestigingsmiddel
(zorgt voor opvang van afschuifkrachten)

- ⓔ panlat
- ⓕ gootplank
- ⓖ vogel- en muisschroot
- ⓗ gootbeugel
- Ⓢ aftimmering (geventileerd aanbrengen)
- ⓙ flexibel blijvende PU schuim
- Ⓚ bestaand dakelement
- Ⓛ bestaande onderconstructie (muurplaat)
- wordt standaard of evt. tegen meerprijs geleverd
- wordt niet door IsoBouw geleverd

LEGENDA:

- ⓐ SlimFix® Reno^{Twin} (standaard)
- ⓑ houten regels/tengels (40x44 mm)
- ⓒ voorgeschreven bevestigingsmiddel



BEWI IsoBouw • Postbus 1 • 5710 AA Someren
Tel.: +31 (0)493 - 49 81 11 • E-mail: info@bewi.isobouw.nl

www.bewi-isobouw.nl

BEWI IsoBouw
Innovatie in isolatie


Dakvoetdetail i.c.m. "boeiverjonging"

SlimFix® Reno^{Twin}

Detail gebaseerd op:

- R_c wand bestaand
- R_c dak ≥ 6.3 m²K/W
- q_{v10} ≤ 0.4 dm³/s/m²

1F

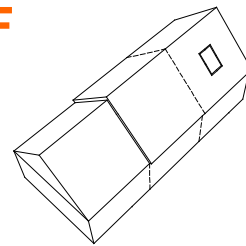


1:5 | A4 | V25.1



**SlimFix Flex optie:
Boeiverjonging**

Mogelijk vanaf de dikte van
SlimFix RenoTwin 166.

TERUG NAAR HET
OVERZICHT

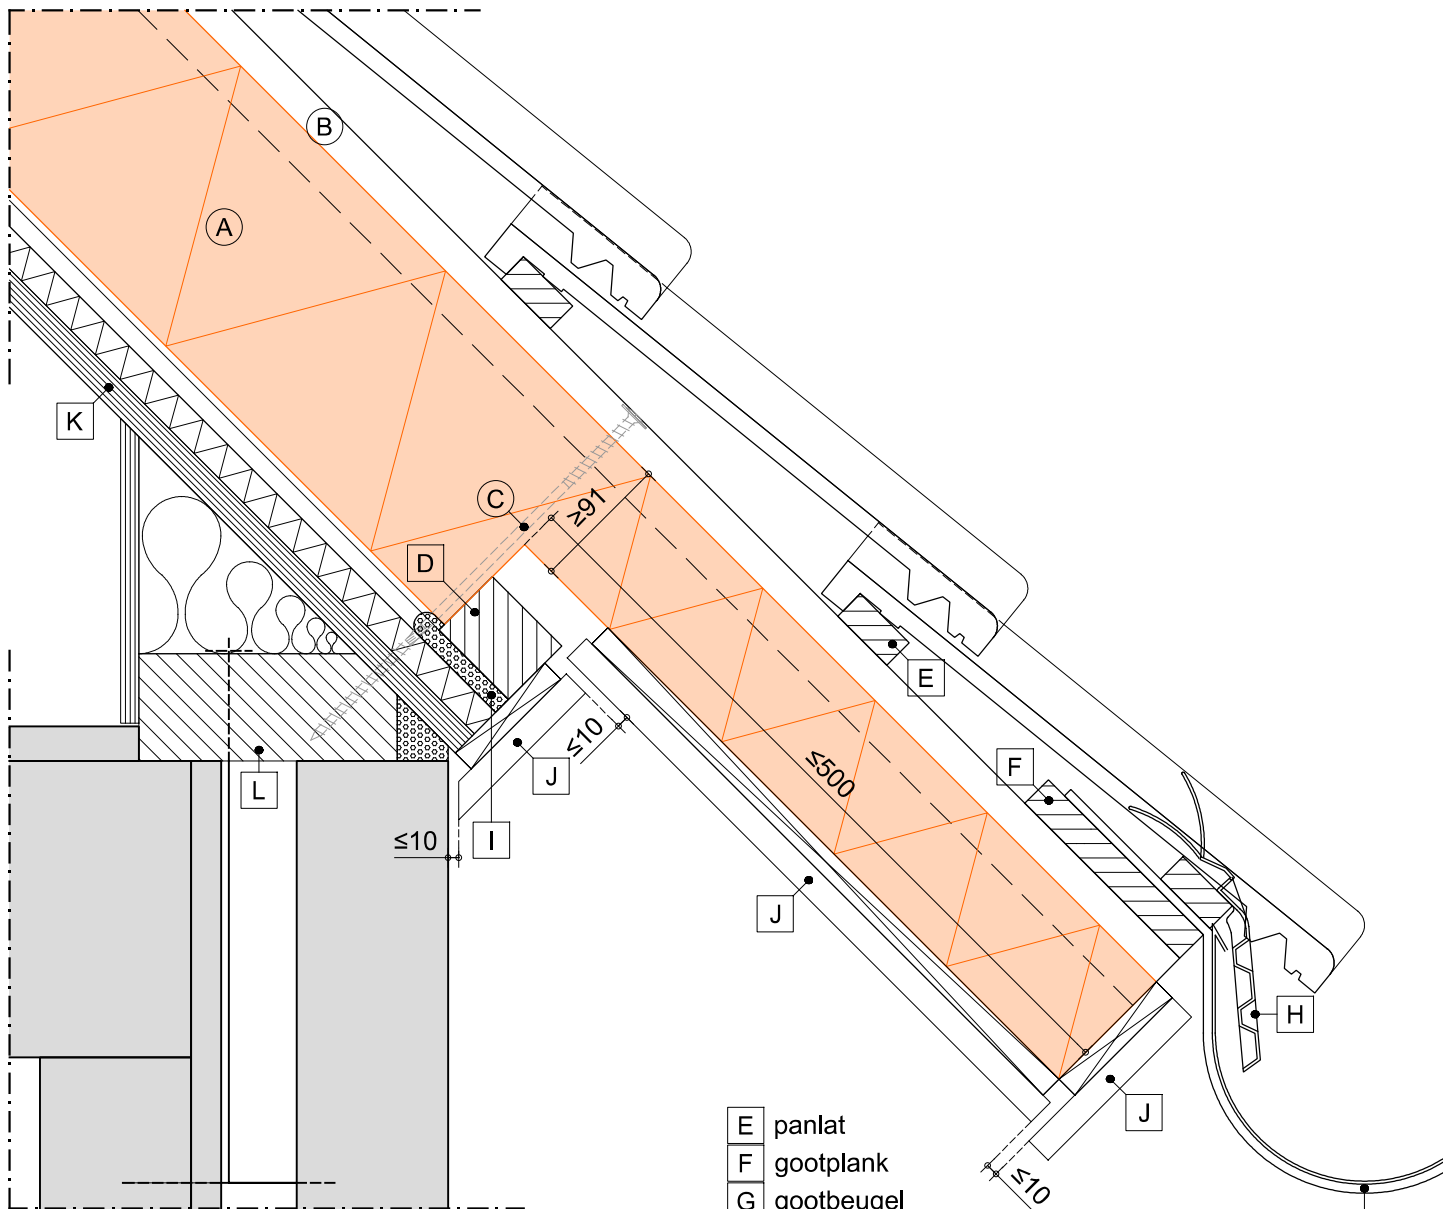

LEGENDA:

- (A) SlimFix® Reno^{Twin} (met optie "boeiverjonging")
- (B) houten regels/tengels (40x44 mm)
- (C) voorgeschreven bevestigingsmiddel
- (D) afschuifregel (zorgt voor opvang van afschuifkrachten)



- E panlat
- F gootplank
- G gootbeugel
- H vogel- en muisschroot
- I flexibel blijvende PU schuim
- J aftimmering (geventileerd aanbrengen)
- K bestaand dakelement
- L bestaande onderconstructie (muurplaat)
- wordt standaard of evt. tegen meerprijs geleverd
- wordt niet door IsoBouw geleverd

BEWI IsoBouw • Postbus 1 • 5710 AA Someren
Tel.: +31 (0)493 - 49 81 11 • E-mail: info@bewi.isobouw.nl

www.bewi-isobouw.nl

BEWI IsoBouw
Innovatie in isolatie


Stuiknaad t.p.v. gording

SlimFix® Reno^{Twin}

Detail gebaseerd op:


- R_c wand bestaand
- R_c dak $\geq 6.3 \text{ m}^2\text{K/W}$
- $q_{v10} \leq 0.4 \text{ dm}^3/\text{s/m}^2$

2A

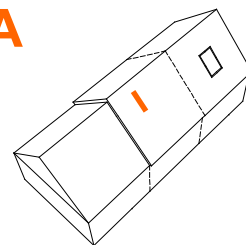

1:5 | A4 | V25.1

TERUG NAAR HET
OVERZICHT

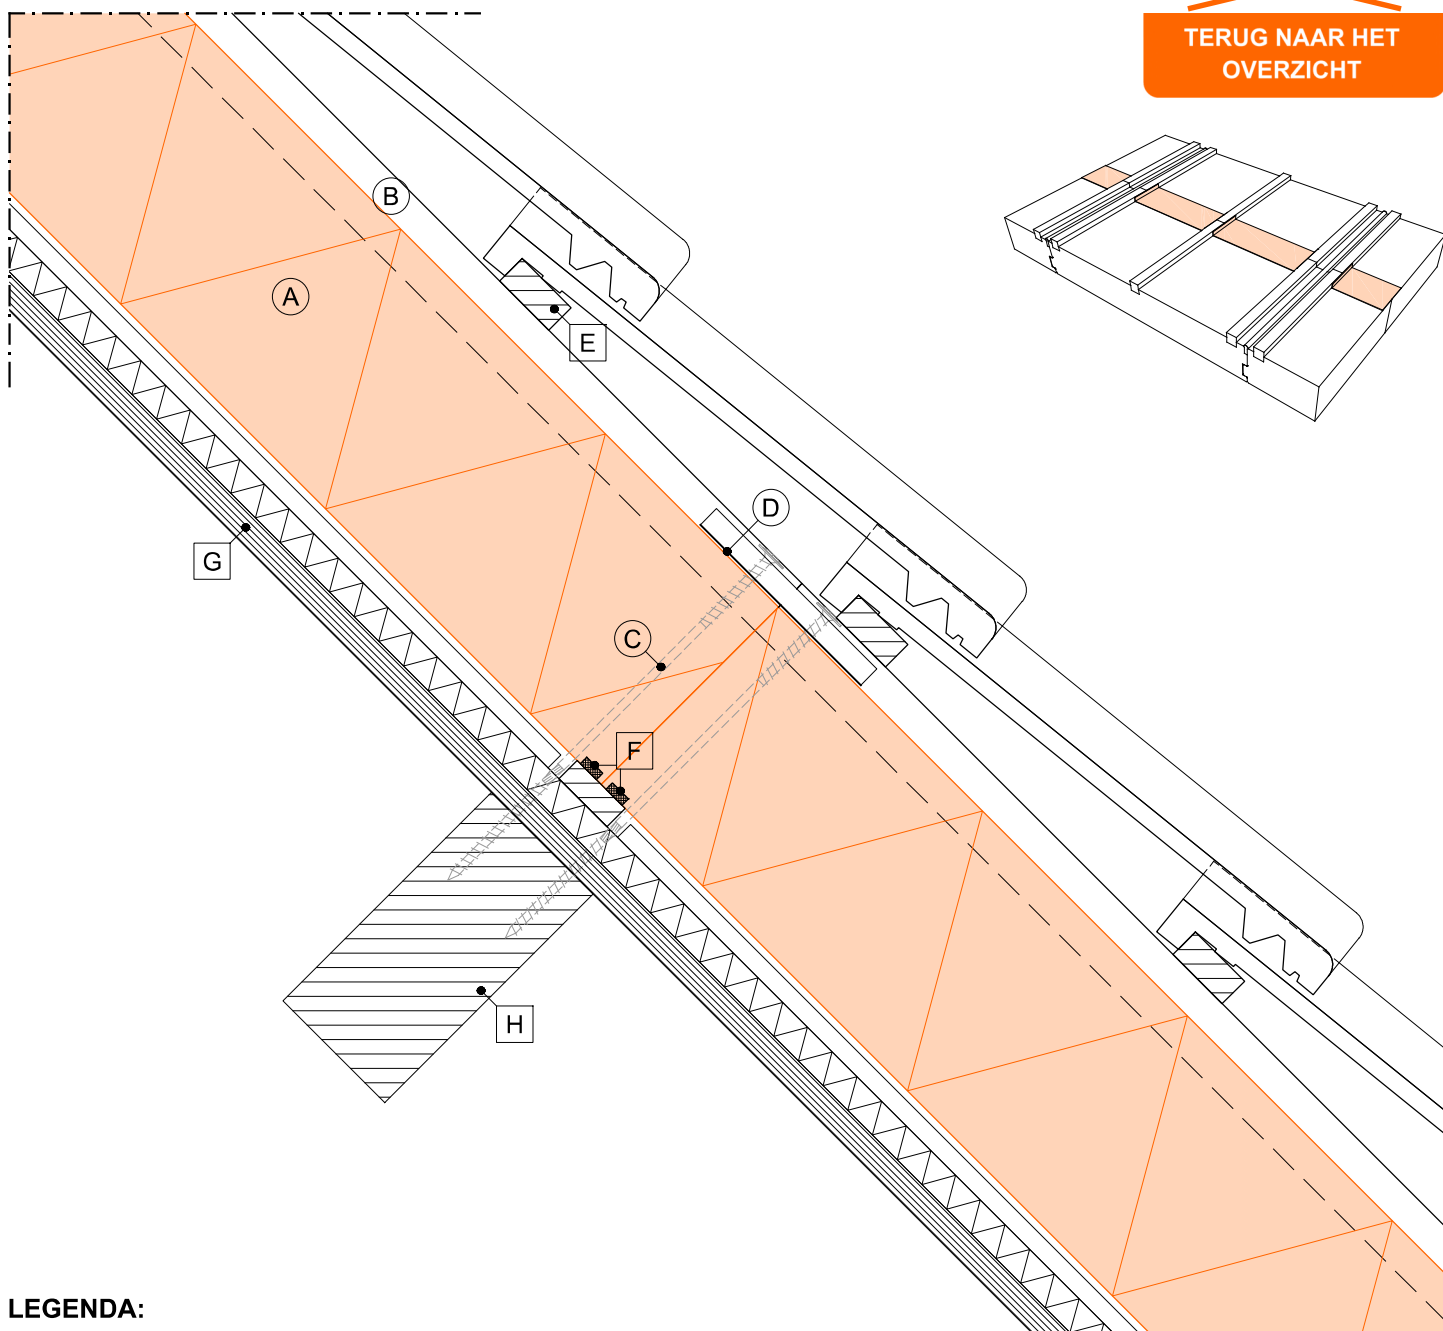

LEGENDA:

- (A) SlimFix® Reno^{Twin}
- (B) houten regels/tengels (40x44 mm)
- (C) voorgeschreven bevestigingsmiddel
- (D) luchtdichte afdichtingstape t.b.v. stuiknaden
(afplakken tussen de tengels tot ca. bovenkant tengel)

- [E] panlat
- [F] luchtdicht afwerken
- [G] bestaand dakelement
- [H] bestaande onderconstructie (gording)

- wordt standaard of evt. tegen meerprijs geleverd
- wordt niet door IsoBouw geleverd



BEWI IsoBouw • Postbus 1 • 5710 AA Someren
Tel.: +31 (0)493 - 49 81 11 • E-mail: info@bewi.isobouw.nl

www.bewi-isobouw.nl

BEWI IsoBouw
Innovatie in isolatie


Stuiknaad tussen twee gordingen

SlimFix® Reno^{Twin}

Detail gebaseerd op:


- R_c wand bestaand
- R_c dak $\geq 6.3 \text{ m}^2\text{K/W}$
- $q_{v10} \leq 0.4 \text{ dm}^3/\text{s/m}^2$

2B

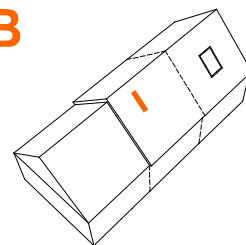

1:5 | A4 | V25.1


TERUG NAAR HET
OVERZICHT

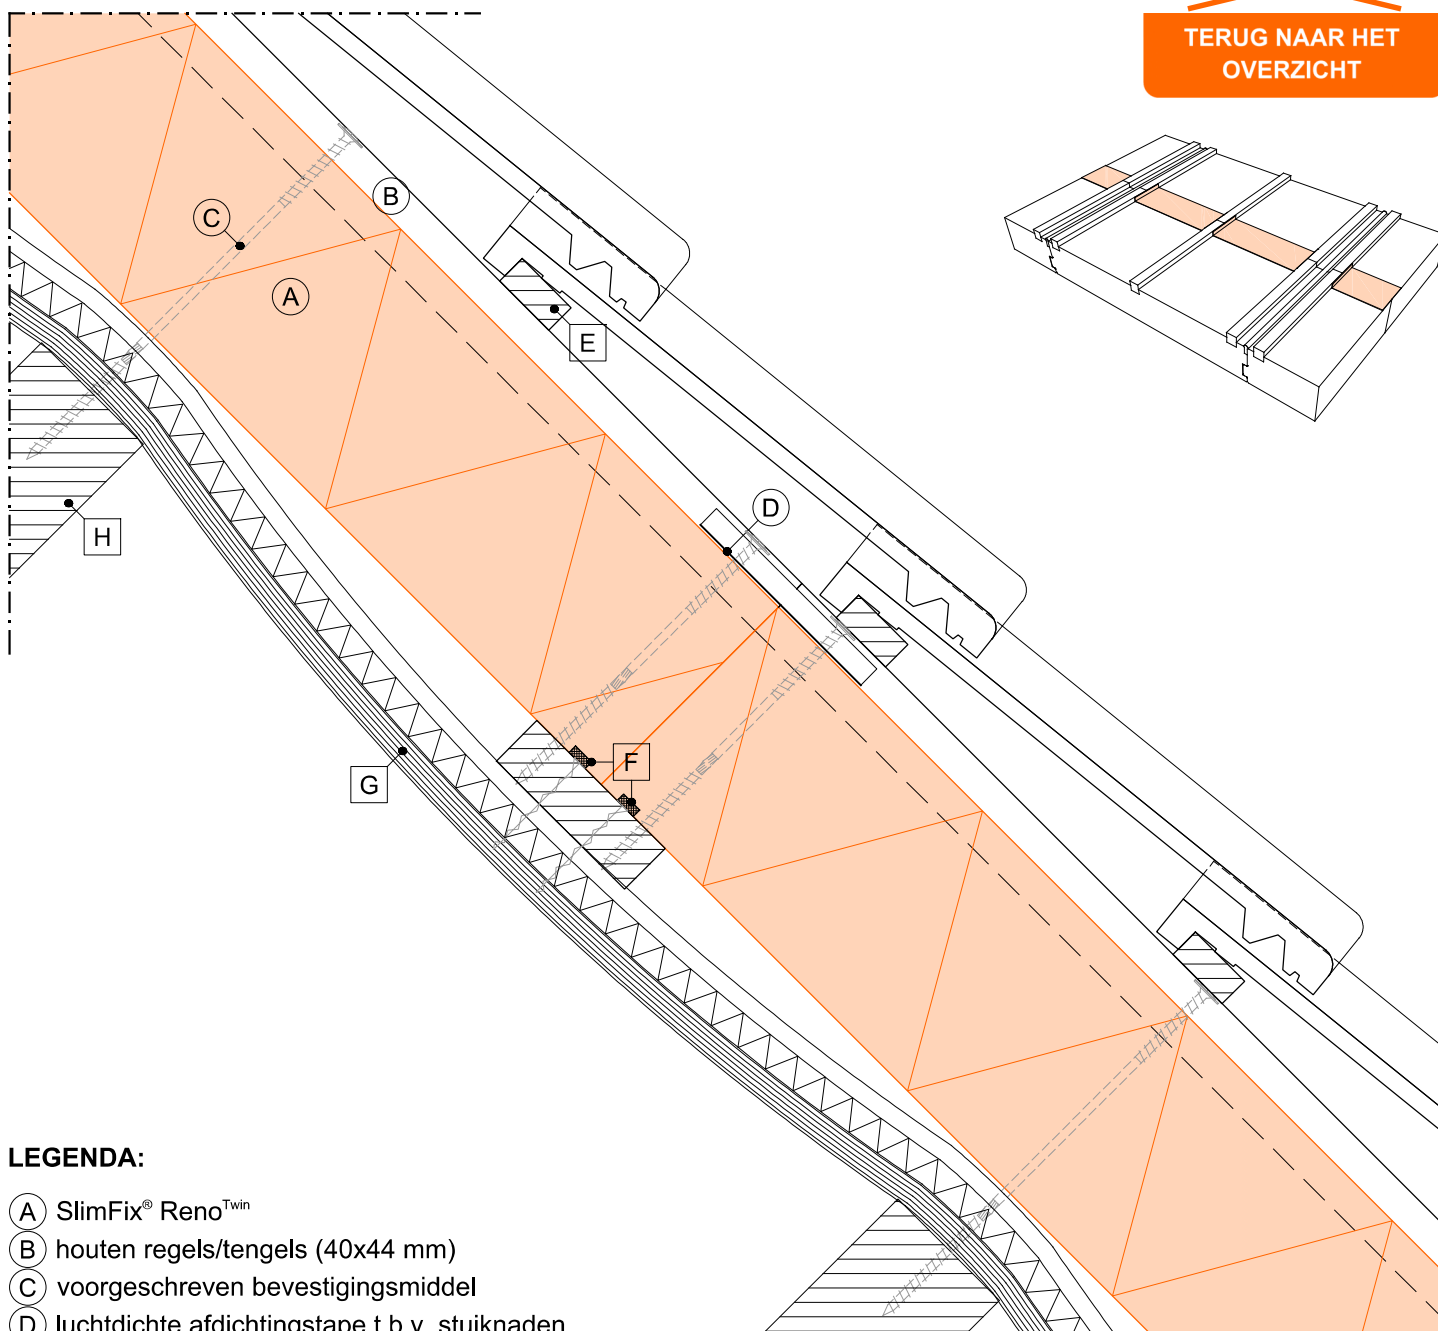

LEGENDA:

- (A) SlimFix® Reno^{Twin}
- (B) houten regels/tengels (40x44 mm)
- (C) voorgeschreven bevestigingsmiddel
- (D) luchtdichte afdichtingstape t.b.v. stuiknaden
(afplakken tussen de tengels tot ca. bovenkant tengel)
- (E) panlat
- (F) luchtdicht afwerken
- (G) bestaand dakelement
- (H) bestaande onderconstructie (gording)

- wordt standaard of evt. tegen meerprijs geleverd
- wordt niet door IsoBouw geleverd

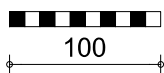

BEWI IsoBouw • Postbus 1 • 5710 AA Someren
Tel.: +31 (0)493 - 49 81 11 • E-mail: info@bewi.isobouw.nl

www.bewi-isobouw.nl

BEWI / **IsoBouw**
Innovatie in isolatie


Nokdetail (standaard)

SlimFix® Reno^{Twin}

Detail gebaseerd op:


- R_c wand bestaand
- R_c dak ≥ 6.3 m²K/W
- q_{v10} ≤ 0.4 dm³/s/m²

3A

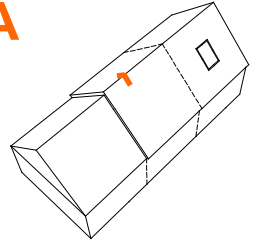

1:5 | A4 | V25.1

TERUG NAAR HET
OVERZICHT

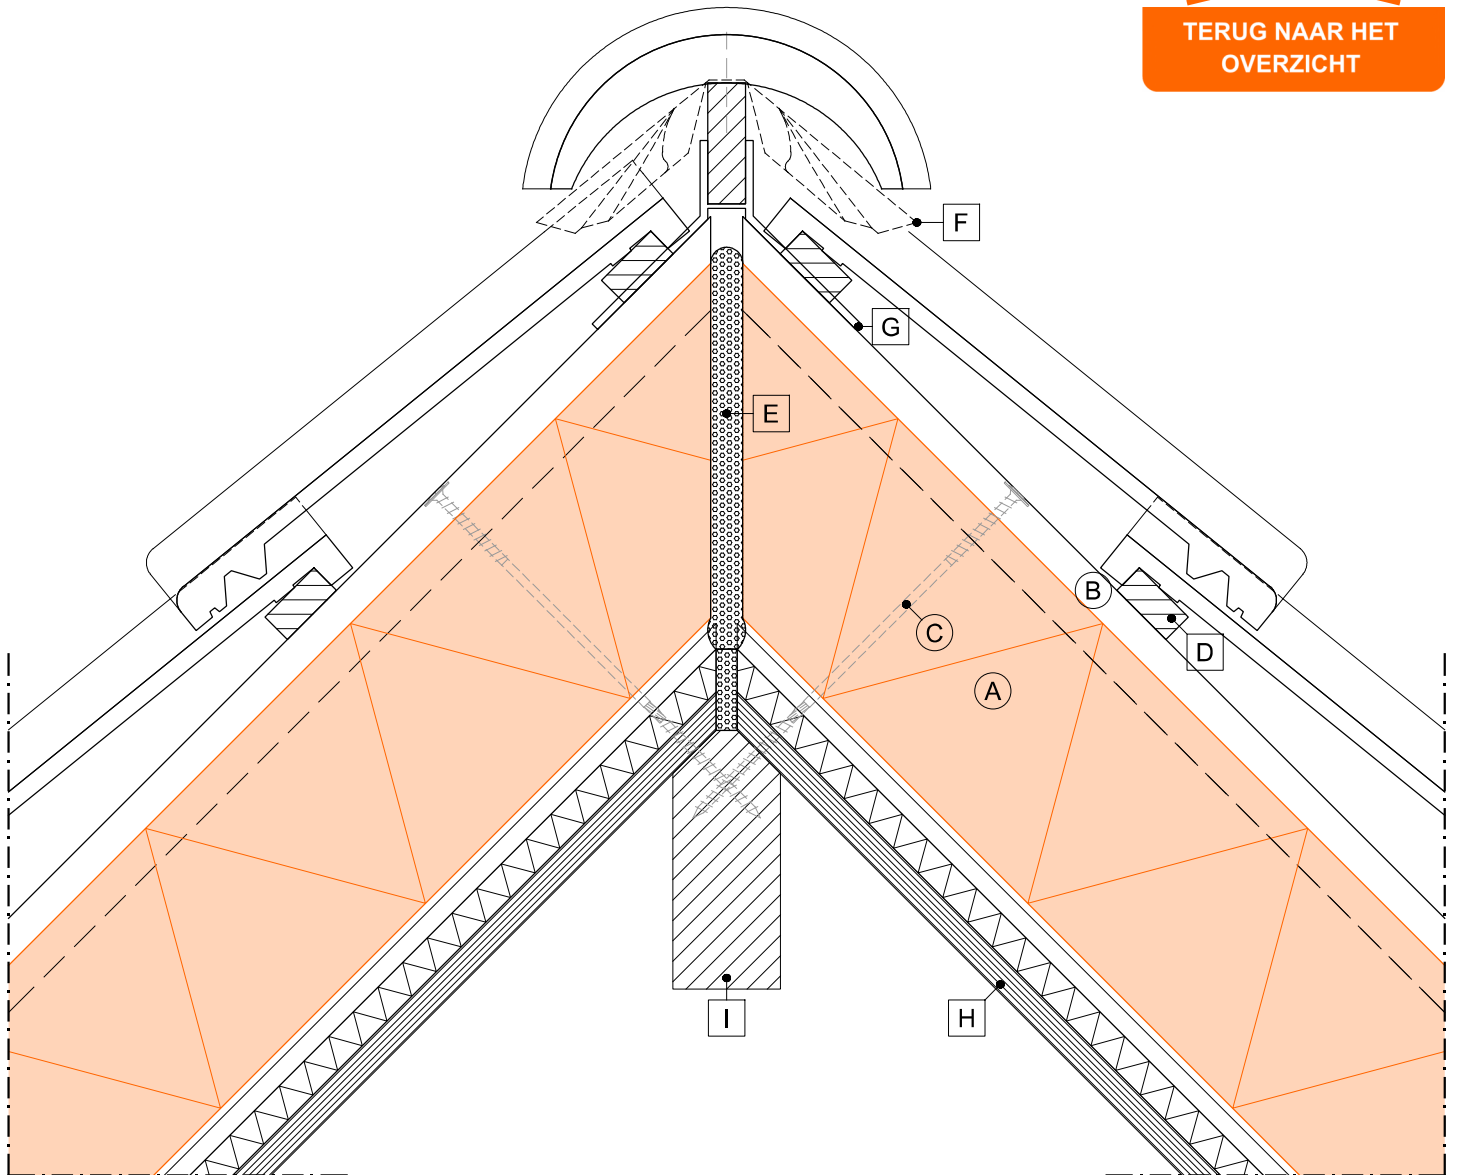

LEGENDA:

- (A) SlimFix® Reno^{Twin}
- (B) houten regels/tengels (40x44 mm)
- (C) voorgeschreven bevestigingsmiddel
- (D) panlat
- (E) flexibel blijvende PU schuim

- [F] ondervorst
- [G] nokruiter beugel
- [H] bestaand dakelement
- [I] bestaande onderconstructie (nokgording)

- wordt standaard of evt. tegen meerprijs geleverd
- wordt niet door IsoBouw geleverd



BEWI IsoBouw • Postbus 1 • 5710 AA Someren
Tel.: +31 (0)493 - 49 81 11 • E-mail: info@bewi.isobouw.nl

www.bewi-isobouw.nl

BEWI IsoBouw
Innovatie in isolatie


Nokdetail i.c.m. spijkerstrip

SlimFix® Reno^{Twin}

Detail gebaseerd op:

- R_c wand bestaand
- R_c dak ≥ 6.3 m²K/W
- q_{v10} ≤ 0.4 dm³/s/m²

3B

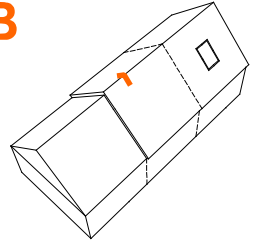


1:5 | A4 | V25.1

VOORWAARDEN M.B.T. TOEPASSEN VAN GB MONTAGEBAND:

- Geldt voor zadeldaken tot 7,5 m lang;
- Per SlimFix® Reno^{Twin} dakelement minimaal twee GB montageband 30 x 1,5 mm over de nok toepassen;
- GB montageband strak aanbrengen (op spanning);
- Per zijde per band bevestigen met 4 schroeven Ø6 x 60 mm of 10 GB gripankernagels Ø3,8 x 32 mm (GB gripankernagels verspringend aanbrengen);
- Nokgording moet in staat zijn om afschuifkrachten op te kunnen vangen (door constructeur te controleren).

TERUG NAAR HET
OVERZICHT

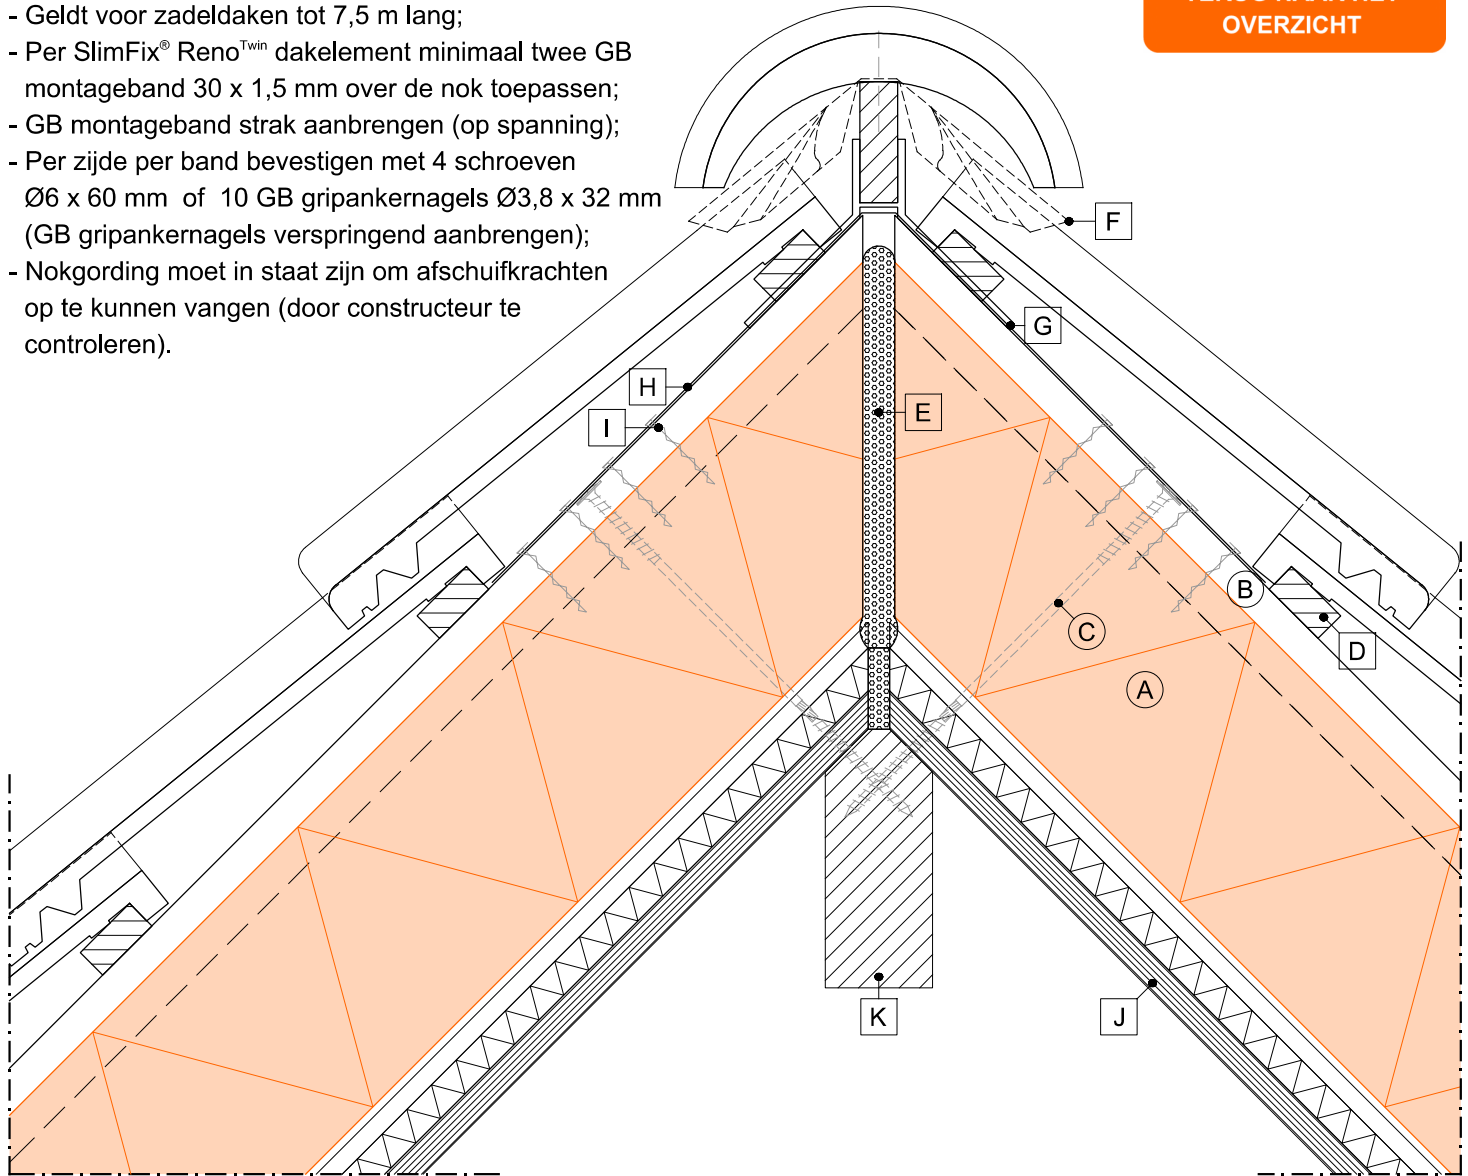

LEGENDA:

- (A) SlimFix® Reno^{Twin}
- (B) houten regels/tengels (40x44 mm)
- (C) voorgeschreven bevestigingsmiddel
- (D) panlat
- (E) flexibel blijvende PU schuim
- (F) ondervorst
- (G) nokruiter beugel
- (H) GB montageband 30 x 1,5 mm (zorgt voor opvang van afschuifkrachten)
- (I) schroeven Ø6 x 60 mm of GB gripankernagels Ø3,8 x 32 mm
- (J) bestaand dakelement
- (K) bestaande onderconstructie (nokgording)
- wordt standaard of evt. tegen meerprijs geleverd
- wordt niet door IsoBouw geleverd



BEWI IsoBouw • Postbus 1 • 5710 AA Someren
Tel.: +31 (0)493 - 49 81 11 • E-mail: info@bewi.isobouw.nl

www.bewi-isobouw.nl

BEWI IsoBouw
Innovatie in isolatie


Woningscheidende wand detail i.c.m. SlimFix RenoGoot

SlimFix® Reno^{Twin}

Detail gebaseerd op:

- R_c wand bestaand
- R_c dak $\geq 6.3 \text{ m}^2\text{K/W}$
- $q_{v10} \leq 0.4 \text{ dm}^3/\text{s/m}^2$


4

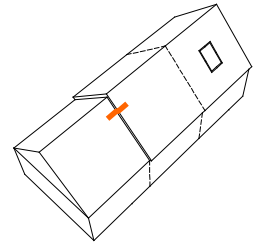

1:5 | A4 | V25.1

Verticale RenoGoot
(zijaanzicht, op schaal)

TERUG NAAR HET
OVERZICHT

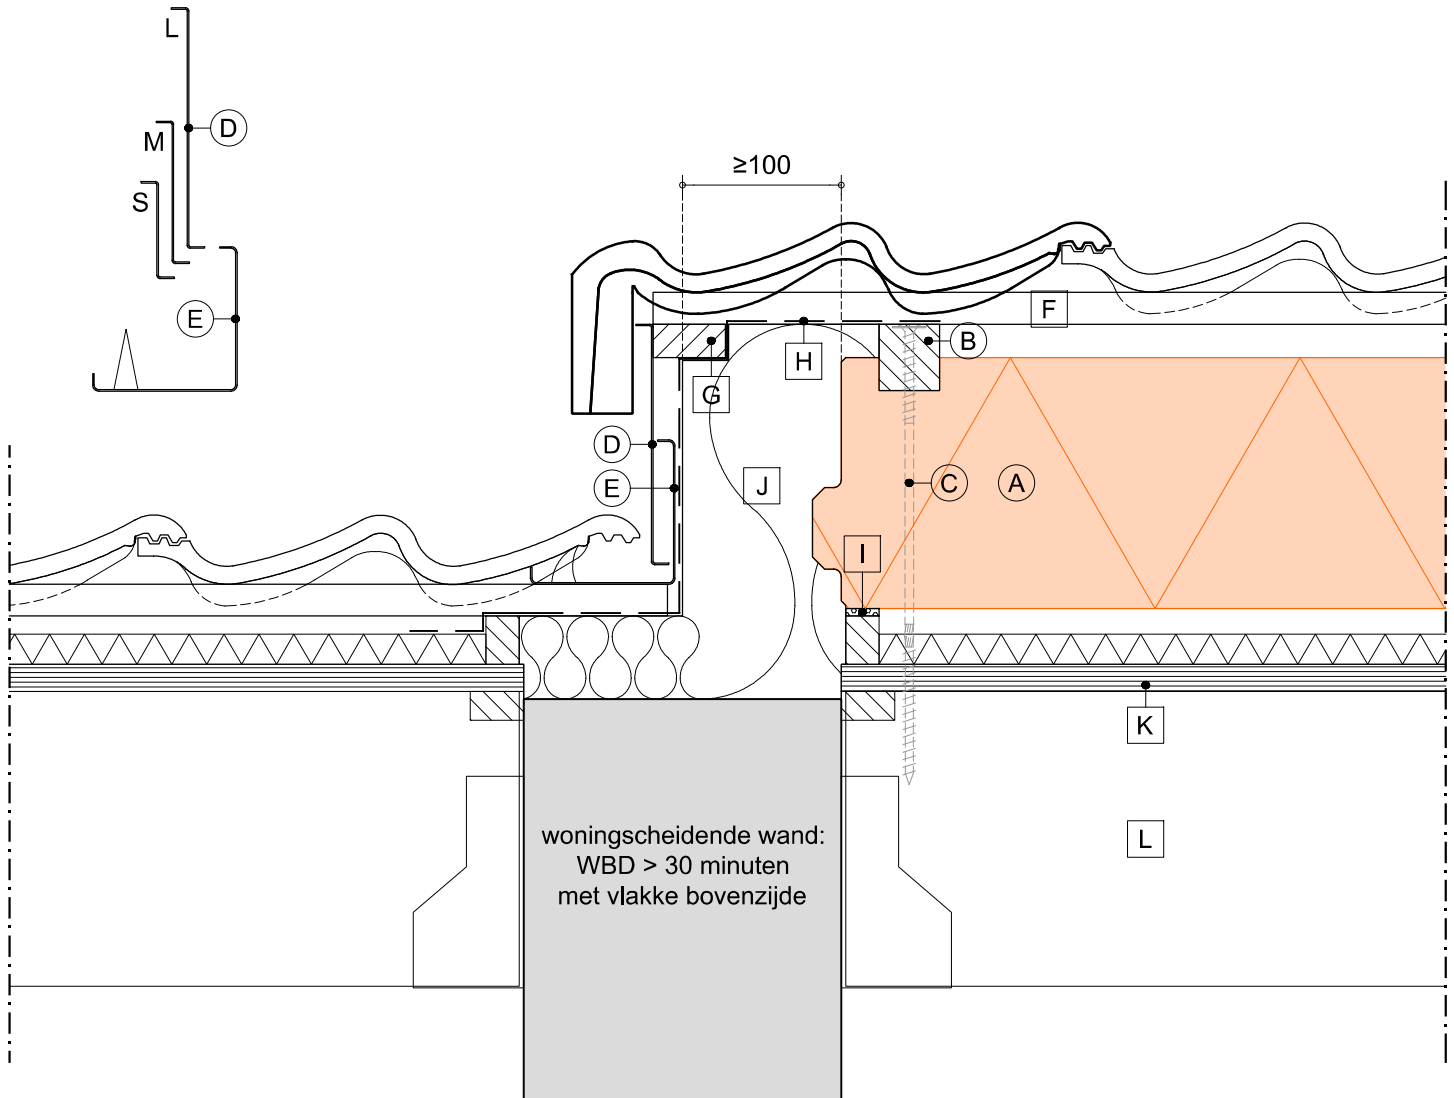

LEGENDA:

- (A) SlimFix® Reno^{Twin}
- (B) houten regels/tengels (40x44 mm)
- (C) voorgeschreven bevestigingsmiddel
- (D) SlimFix® RenoGoot (afdekkap)
- (E) SlimFix® RenoGoot (verholen goot)
- (F) panlat

- [G] extra tengel (22 mm hoog)
- [H] WKDO folie
- [I] flexibel blijvende PU schuim
- [J] > 30 kg/m³ steenwol A1, in alle richtingen in overmaat/knellend aanbrengen
- [K] bestaand dakelement
- [L] bestaande onderconstructie (nokgording)
- wordt standaard of evt. tegen meerprijs geleverd
- wordt niet door IsoBouw geleverd




Verticale aansluiting tussen de dakelementen

SlimFix® Reno^{Twin}

Detail gebaseerd op:


- R_c wand bestaand
- R_c dak ≥ 6.3 m²K/W
- q_{v10} ≤ 0.4 dm³/s/m²

5

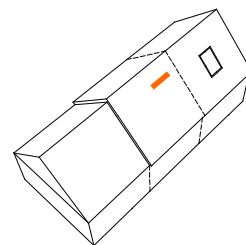


1:5 | A4 | V25.1

TERUG NAAR HET
OVERZICHT

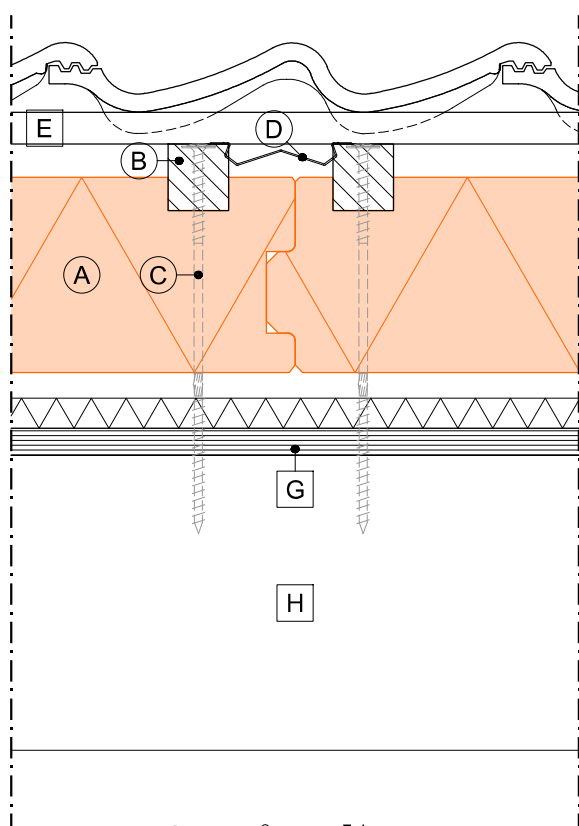

geldt voor SlimFix® Reno^{Twin} dakelementen
zonder "purgoot"

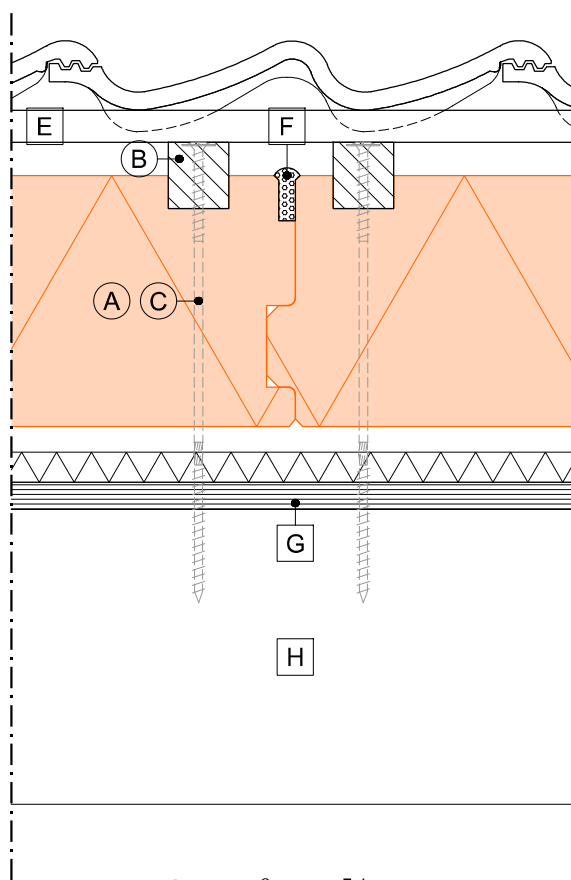


geldt voor SlimFix® Reno^{Twin} dakelementen
met "purgoot"

LEGENDA:

- (A) SlimFix® Reno^{Twin}
- (B) houten regels/tengels (40x44 mm)
- (C) voorgeschreven bevestigingsmiddel
- (D) Waterdicht SlimFix® Reno naadprofiel (optioneel)

- E panlat
- F flexibel blijvende PU schuim
- G bestaand dakelement
- H bestaande onderconstructie (nokgording)
- wordt standaard of evt. tegen meerprijs geleverd
- wordt niet door IsoBouw geleverd

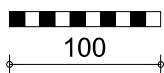

BEWI IsoBouw • Postbus 1 • 5710 AA Someren
Tel.: +31 (0)493 - 49 81 11 • E-mail: info@bewi.isobouw.nl

www.bewi-isobouw.nl

BEWI IsoBouw
Innovatie in isolatie


Woningscheidende wand detail tussen na-geïsoleerde daken

SlimFix® Reno^{Twin}

Detail gebaseerd op:


- R_c wand bestaand
- R_c dak ≥ 6.3 m²K/W
- $q_{v10} \leq 0.4$ dm³/s/m²

6

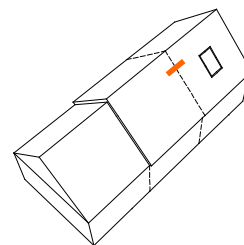

1:5 | A4 | V25.1

TERUG NAAR HET
OVERZICHT

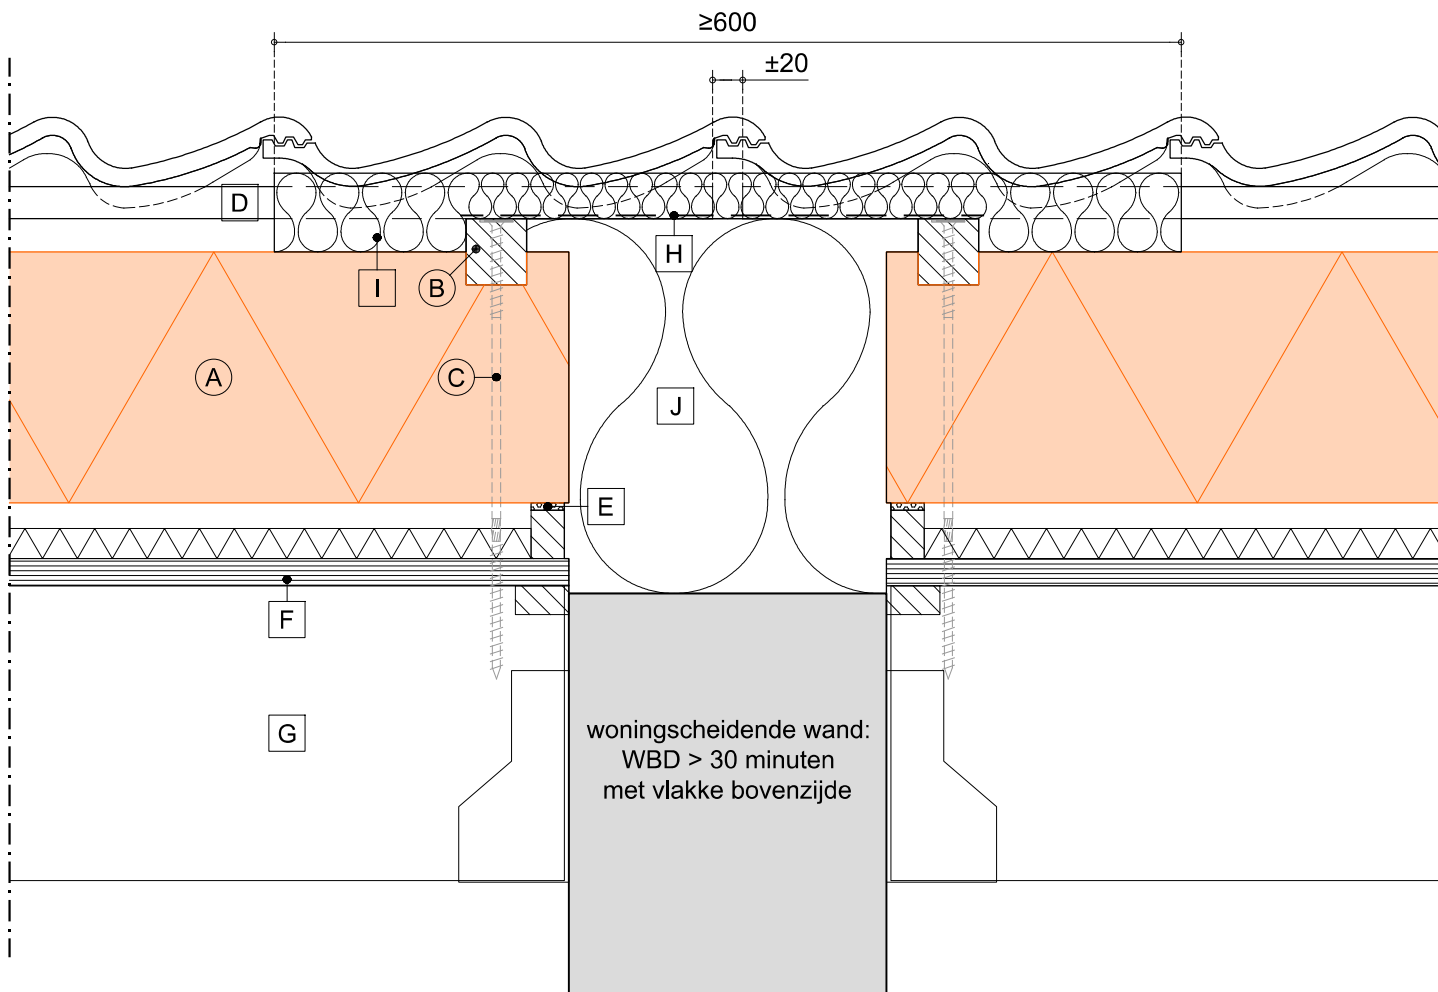

LEGENDA:

- (A) SlimFix® Reno^{Twin}
- (B) houten regels/tengels (40x44 mm)
- (C) voorgeschreven bevestigingsmiddel
- (D) panlat
- (E) flexibel blijvende PU schuim
- (F) bestaand dakelement
- (G) bestaande onderconstructie (nokgording)
- (H) WKDO folie
- (I) > 16 kg/m³ minerale wol, strook minimaal 600 mm breed, in alle richtingen in overmaat/knellend aanbrengen
- (J) > 30 kg/m³ steenwol A1, in alle richtingen in overmaat/knellend aanbrengen
- wordt standaard of evt. tegen meerprijs geleverd
- wordt niet door IsoBouw geleverd




Kopgevel detail zonder overstek

SlimFix® Reno^{Twin}

Detail gebaseerd op:


- R_c wand bestaand
- R_c dak ≥ 6.3 m²K/W
- q_{v10} ≤ 0.4 dm³/s/m²

7A

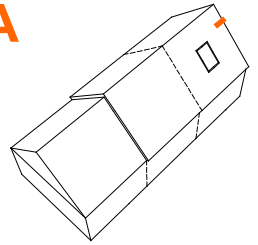

1:5 | A4 | V25.1

TERUG NAAR HET
OVERZICHT

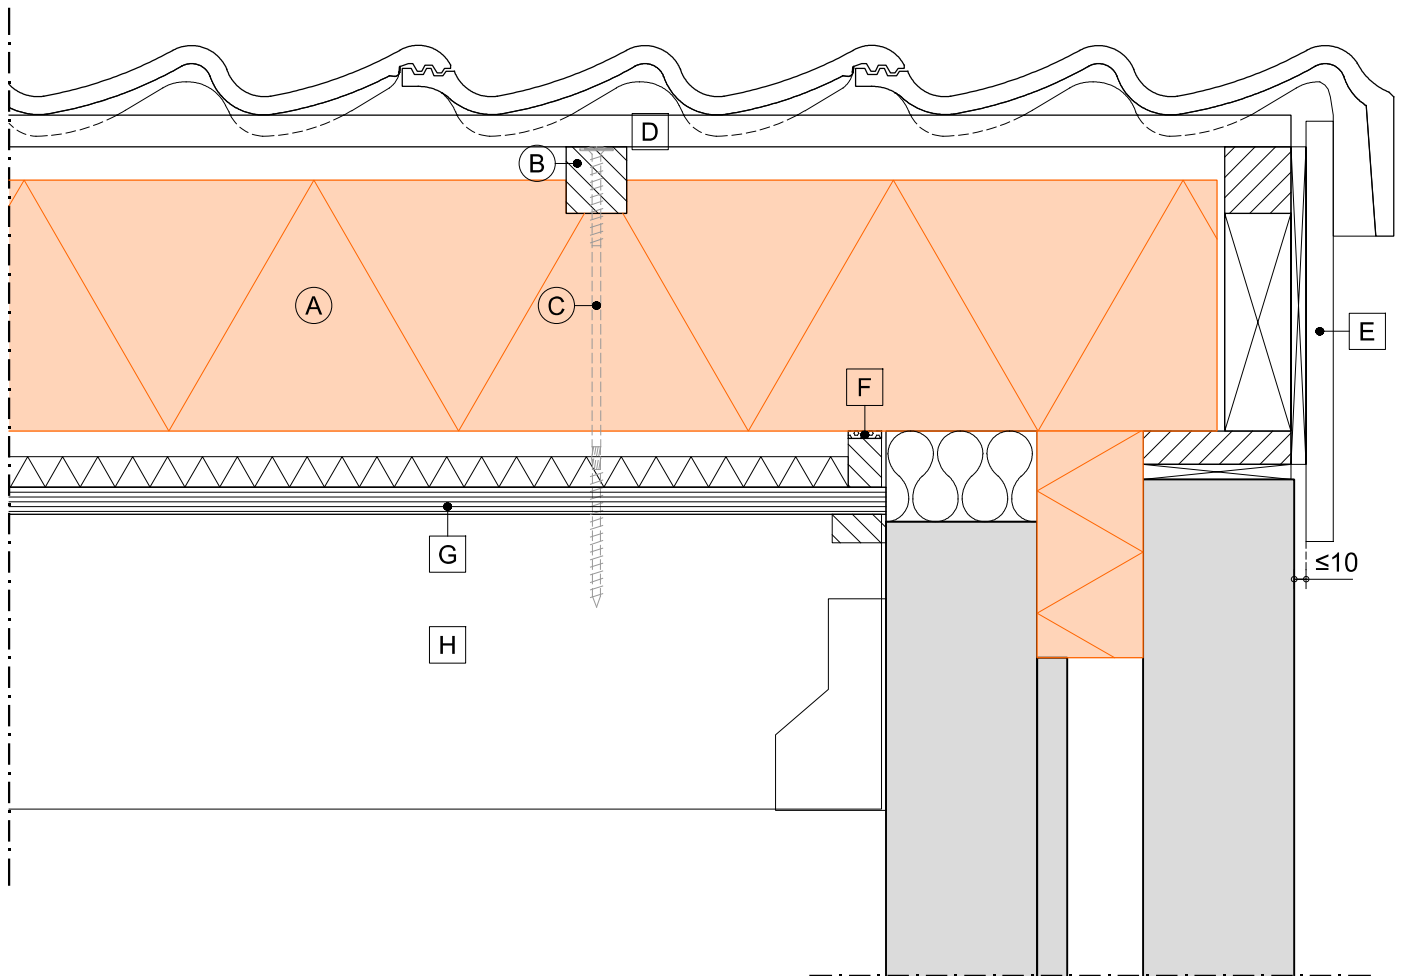

LEGENDA:

- (A) SlimFix® Reno^{Twin}
- (B) houten regels/tengels (40x44 mm)
- (C) voorgeschreven bevestigingsmiddel
- (D) panlat

- (E) aftimmering (geventileerd aanbrengen)
- (F) flexibel blijvende PU schuim
- (G) bestaand dakelement
- (H) bestaande onderconstructie (gording)
- wordt standaard of evt. tegen meerprijs geleverd
- wordt niet door IsoBouw geleverd



BEWI IsoBouw • Postbus 1 • 5710 AA Someren
Tel.: +31 (0)493 - 49 81 11 • E-mail: info@bewi.isobouw.nl

www.bewi-isobouw.nl

BEWI IsoBouw
Innovatie in isolatie


Kopgevel detail i.c.m. "kopgevel-overstekvoorziening"

SlimFix® Reno^{Twin}

Detail gebaseerd op:

- R_c wand bestaand
- R_c dak ≥ 6.3 m²K/W
- q_{v10} ≤ 0.4 dm³/s/m²

7B

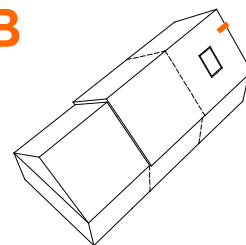


1:5 | A4 | V25.1



SlimFix Flex optie:
Kopgevel-overstekvoorziening

TERUG NAAR HET
OVERZICHT

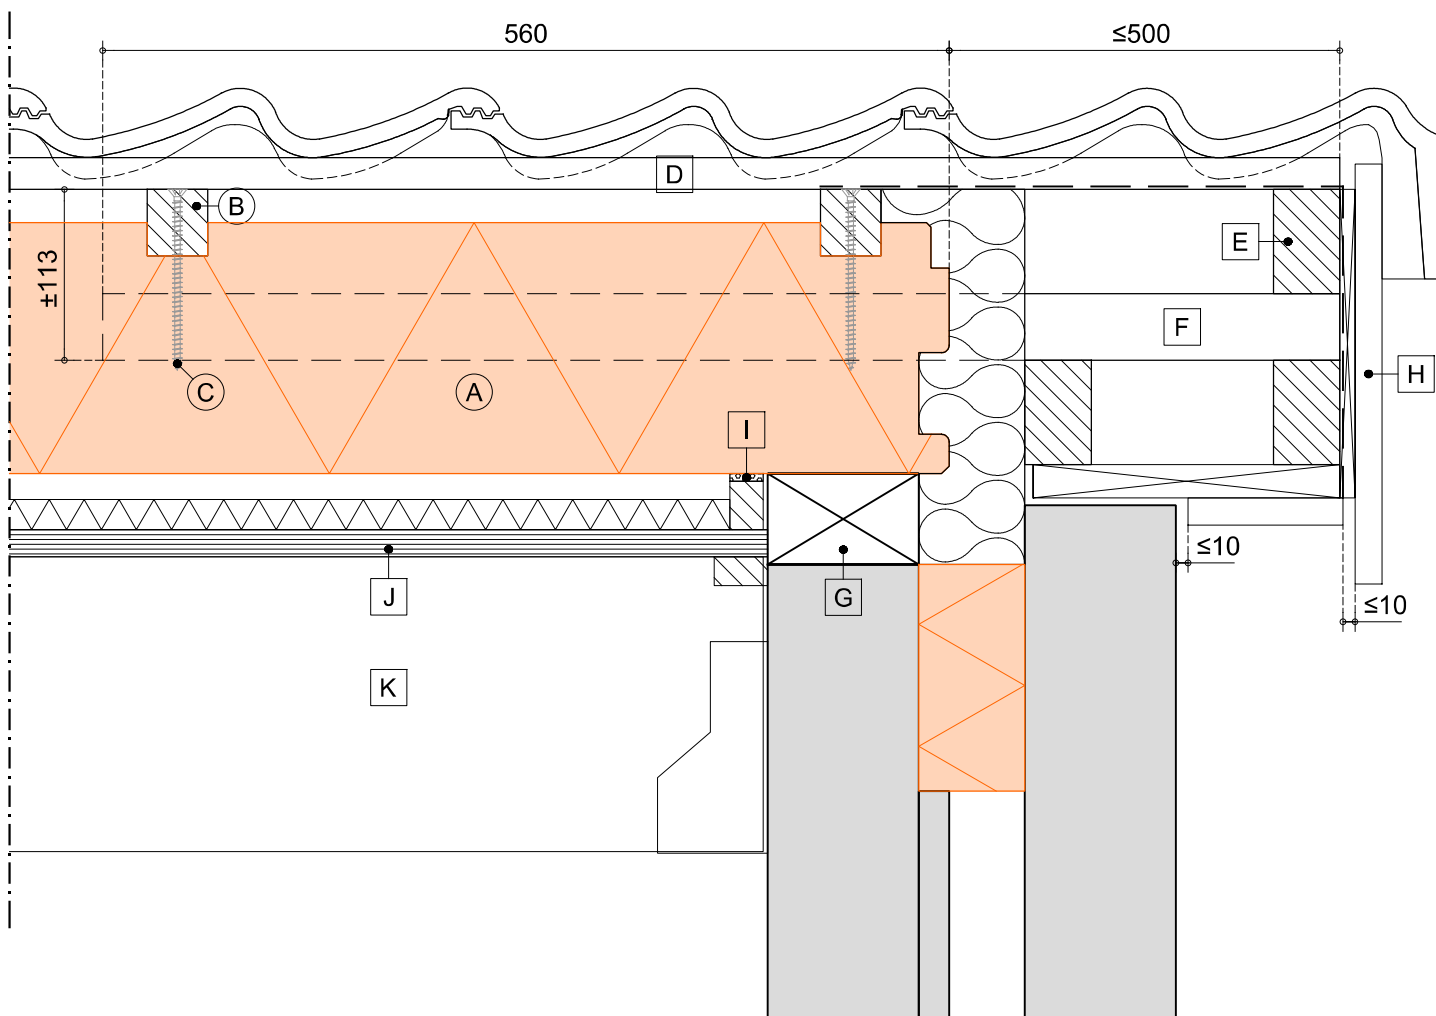

LEGENDA:

- (A) SlimFix® Reno^{Twin}
- (B) houten regels/tengels (40x44 mm)
- (C) volderaadschroef Ø6x120mm t.b.v. kopgeveloverstek
- (D) panlat
- (E) "tengels" (44x69mm)
- (F) "stokken" (44x69mm)

- (G) ondersteund opvullen
- (H) aftimmering (geventileerd aanbrengen)
- (I) flexibel blijvende PU schuim
- (J) bestaand dakelement
- (K) bestaande onderconstructie (gording)

- wordt standaard of evt. tegen meerprijs geleverd
- wordt niet door IsoBouw geleverd



BEWI IsoBouw • Postbus 1 • 5710 AA Someren
Tel.: +31 (0)493 - 49 81 11 • E-mail: info@bewi.isobouw.nl

www.bewi-isobouw.nl

BEWI IsoBouw
Innovatie in isolatie


Kopgevel detail i.c.m. "kopgevel-overstekvoorziening" en "Avi-nestkast"

SlimFix® Reno^{Twin}

Detail gebaseerd op:

- R_c wand bestaand
- R_c dak ≥ 6.3 m²K/W
- q_{v10} ≤ 0.4 dm³/s/m²

7C

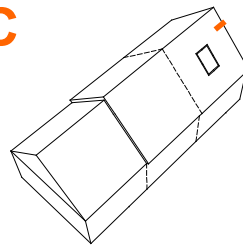


1:5 | A4 | V25.1




SlimFix Flex optie:
Kopgevel-overstekvoorziening

TERUG NAAR HET
OVERZICHT

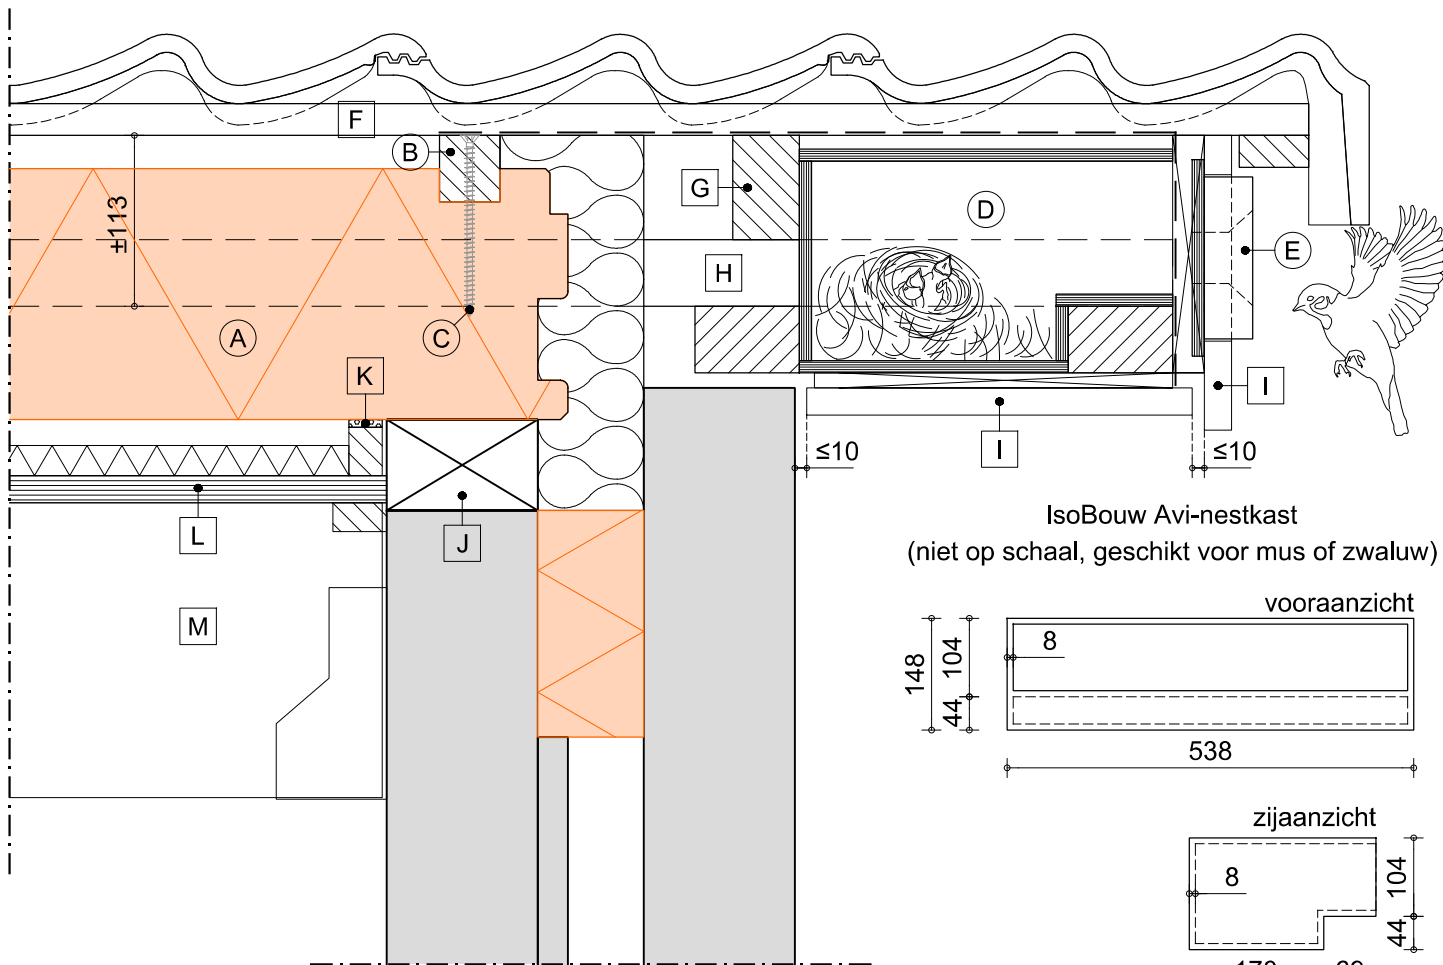

IsoBouw Avi-nestkast
(niet op schaal, geschikt voor mus of zwaluw)

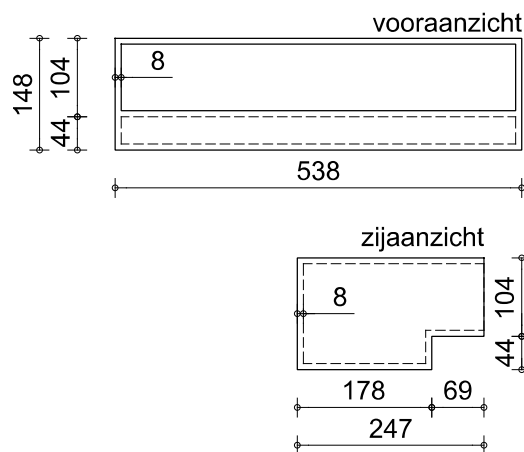

LEGENDA:

- (A) SlimFix® Reno^{Twin}
- (B) houten regels/tengels (40x44 mm)
- (C) volderaadschroef Ø6x120mm t.b.v. kopgeveloverstek
- (D) optie "Avi-nestkast"
- (E) invliegopening
- (F) panlat
- (G) "tengels" (44x69mm)

- (H) "stokken" (44x69mm)
- (I) aftimmering (geventileerd aanbrengen)
- (J) ondersteund opvullen
- (K) flexibel blijvende PU schuim
- (L) bestaand dakelement
- (M) bestaande onderconstructie (gording)

- wordt standaard of evt. tegen meerprijs geleverd
- wordt niet door IsoBouw geleverd



BEWI IsoBouw • Postbus 1 • 5710 AA Someren
Tel.: +31 (0)493 - 49 81 11 • E-mail: info@bewi.isobouw.nl

www.bewi-isobouw.nl

BEWI IsoBouw
Innovatie in isolatie


Dakvenster aansluiting t.p.v. boven- en onderkant

SlimFix® Reno^{Twin}

Detail gebaseerd op:

- R_c wand bestaand
- R_c dak ≥ 6.3 m²K/W
- q_{v10} ≤ 0.4 dm³/s/m²

8

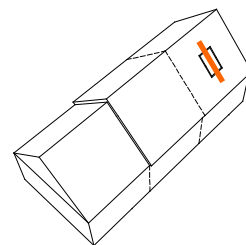


1:5 | A4 | V25.1

TERUG NAAR HET
OVERZICHT

LEGENDA:

- (A) SlimFix® Reno^{Twin}
- (B) houten regels/tengels (40x44 mm)
- (C) voorgeschreven bevestigingsmiddel
- (D) panlat
- (E) extra panlat
- (F) zoomlat (waterdicht en afwaterend aanbrengen, tengels plaatselijk i.h.w. verwijderen)
- (G) WDDR folie
- (H) flexibel blijvende PU schuim
- (I) raveling (i.h.w. aanbrengen)
- (J) bestaand dakelement
- (K) bestaande onderconstructie (gording)

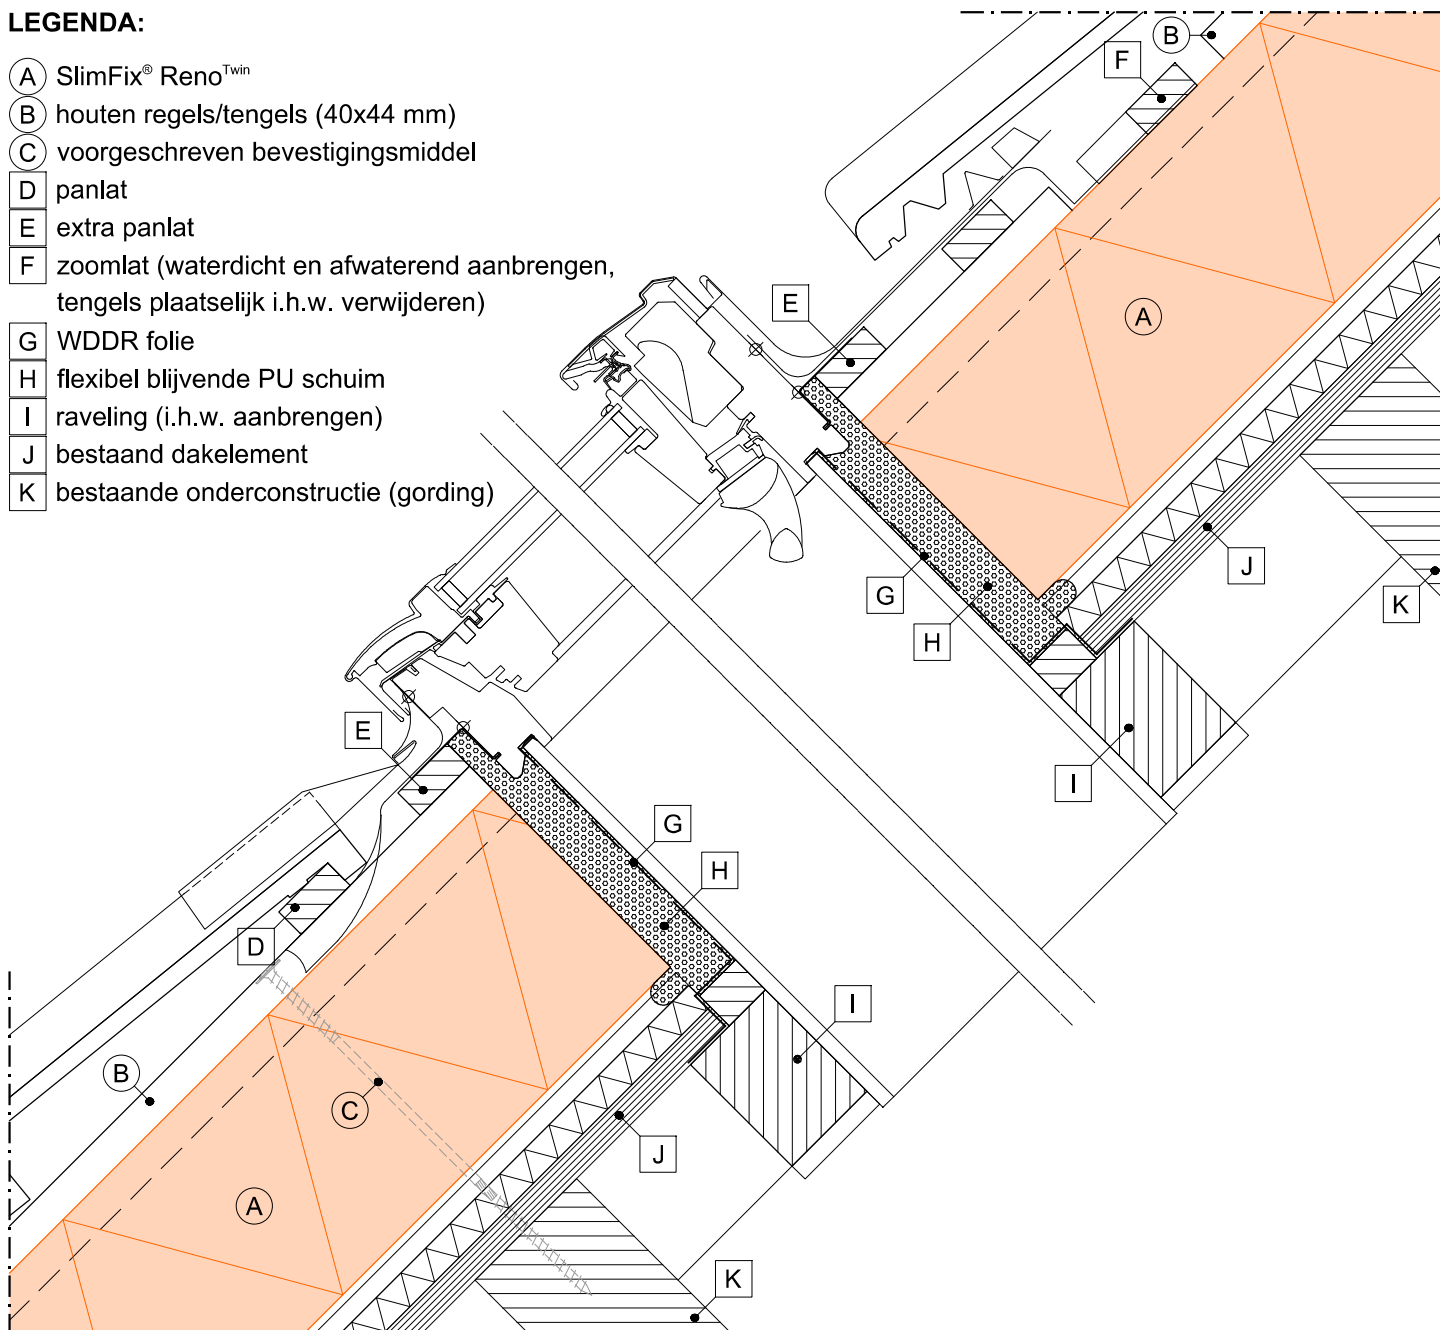

- wordt standaard of evt. tegen meerprijs geleverd
- wordt niet door IsoBouw geleverd

BEWI IsoBouw • Postbus 1 • 5710 AA Someren
Tel.: +31 (0)493 - 49 81 11 • E-mail: info@bewi.isobouw.nl

www.bewi-isobouw.nl

BEWI IsoBouw
Innovatie in isolatie


Dakvenster aansluiting t.p.v. zijkanten

SlimFix® Reno^{Twin}

Detail gebaseerd op:


- R_c wand bestaand
- R_c dak ≥ 6.3 m²K/W
- q_{v10} ≤ 0.4 dm³/s/m²

9

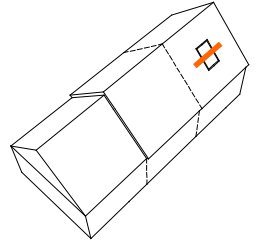

1:5 | A4 | V25.1

TERUG NAAR HET
OVERZICHT

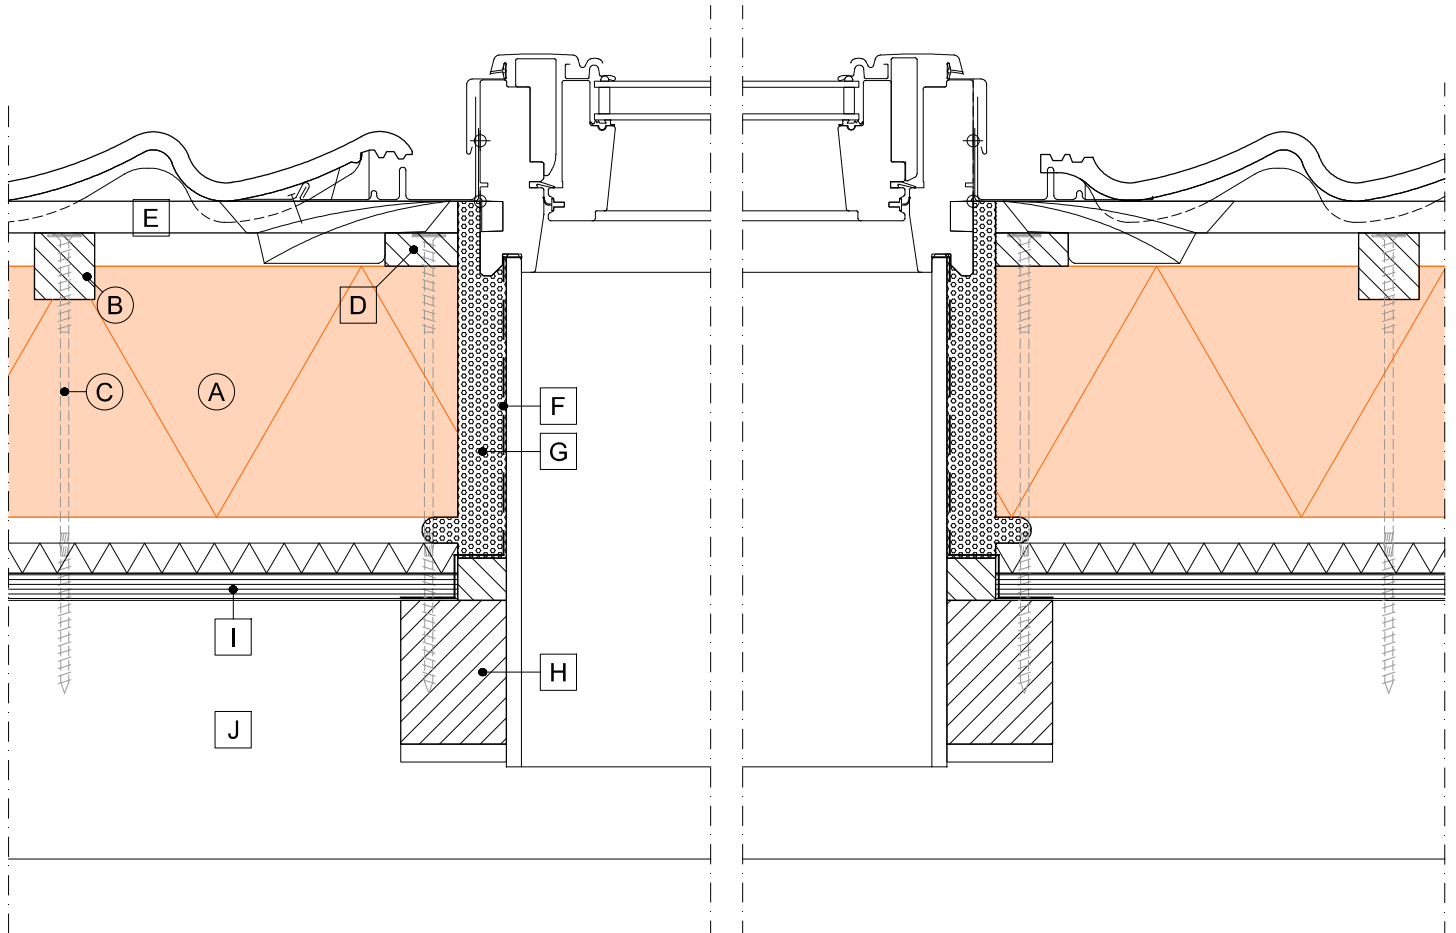

LEGENDA:

- (A) SlimFix® Reno^{Twin}
- (B) houten regels/tengels (40x44 mm)
- (C) voorgeschreven bevestigingsmiddel
- (D) extra tengel
- (E) panlat

- (F) WDDR folie
- (G) flexibel blijvende PU schuim
- (H) raveling (i.h.w. aanbrengen)
- (I) bestaand dakelement
- (J) bestaande onderconstructie (gording)
- wordt standaard of evt. tegen meerprijs geleverd
- wordt niet door IsoBouw geleverd



BEWI IsoBouw • Postbus 1 • 5710 AA Someren
Tel.: +31 (0)493 - 49 81 11 • E-mail: info@bewi.isobouw.nl

www.bewi-isobouw.nl

BEWI IsoBouw
Innovatie in isolatie