



Principe details

SlimFix® Reno^{Multi}

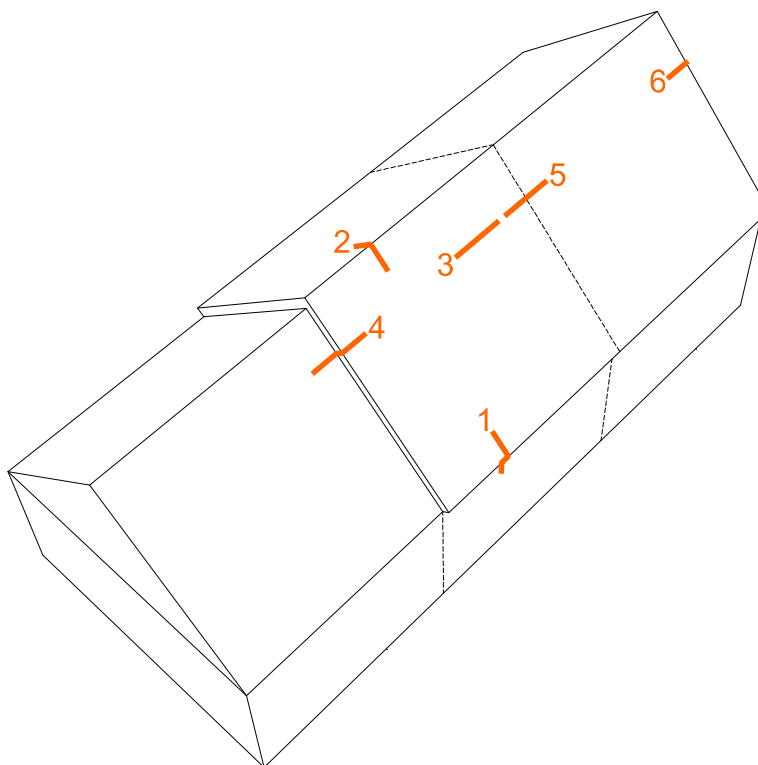

**KLIK OP DETAILNUMMER
OF OMSCHRIJVING
OM DIRECT NAAR DE
JUISTE PAGINA TE GAAN**

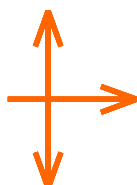


PRODUCTOMSCHRIJVING

- | | | | |
|-----------|---|-----------|--|
| 1A | Dakvoetdetail (standaard) | 1G | Dakvoetdetail i.c.m. "drupgootsparing",
"Lekwaterfolie los 200" en gripgaas folie |
| 1B | Dakvoetdetail (standaard) i.c.m. "Lekwaterfolie los 200"
en prefab bakgoot | 1H | Dakvoetdetail i.c.m. "drupgootsparing" en SlimFix RenoGoot |
| 1C | Dakvoetdetail i.c.m. "drupgootsparing" en
"Lekwaterfolie los 200" | 2A | Nokdetail |
| 1D | Dakvoetdetail i.c.m. "drupgootsparing" en
"Lekwaterfolie los 200 + overlap 200" | 2B | Nokdetail i.c.m. "nokfolie 200" (optie A) |
| 1E | Dakvoetdetail i.c.m. "drupgootsparing",
"Lekwaterfolie los 200" en verhoogde gootplank | 2C | Nokdetail i.c.m. "nokfolie 200" (optie B) |
| 1F | Dakvoetdetail i.c.m. "drupgootsparing" en "Avi-nestkast" | 3 | Verticale aansluiting tussen de dakelementen |
| | | 4 | Woningscheidende wand detail i.c.m. "SlimFix RenoGoot" |
| | | 5 | Woningscheidende wand detail tussen na-geïsoleerde daken |
| | | 6A | Kopgevel detail zonder overstek |
| | | 6B | Kopgevel detail i.c.m. "Avi-nestkast" |



Productomschrijving

SlimFix® Reno^{Multi}

1:10 | A4 | V25.3

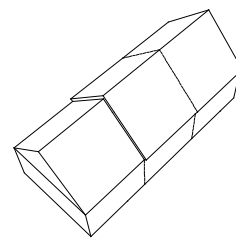

TERUG NAAR HET
OVERZICHT

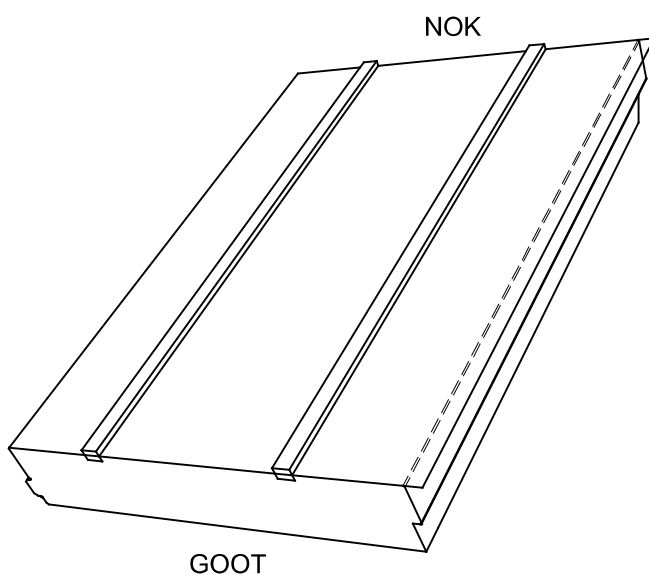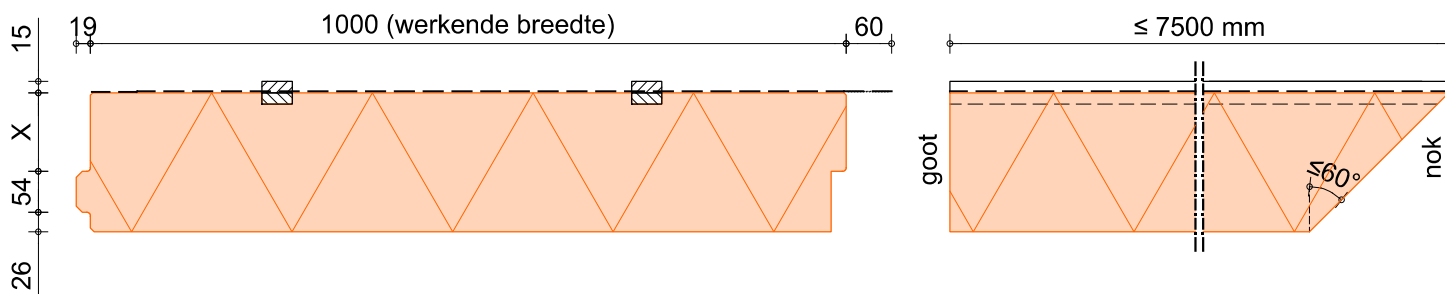

BEWI IsoBouw • Postbus 1 • 5710 AA Someren
Tel.: +31 (0)493 - 49 81 11 • E-mail: info@bewi.isobouw.nl

www.bewi-isobouw.nl

BEWI IsoBouw
Innovatie in isolatie

Dakvoetdetail (standaard)


SlimFix® Reno^{Multi}

Detail gebaseerd op:


- R_c wand bestaand
- R_c dak ≥ 6.3 m²K/W
- q_{v10} ≤ 0.4 dm³/s/m²

1:5 | A4 | V25.3

1A

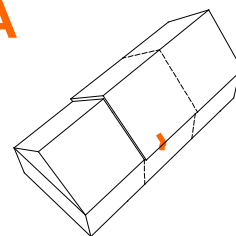

TERUG NAAR HET
OVERZICHT

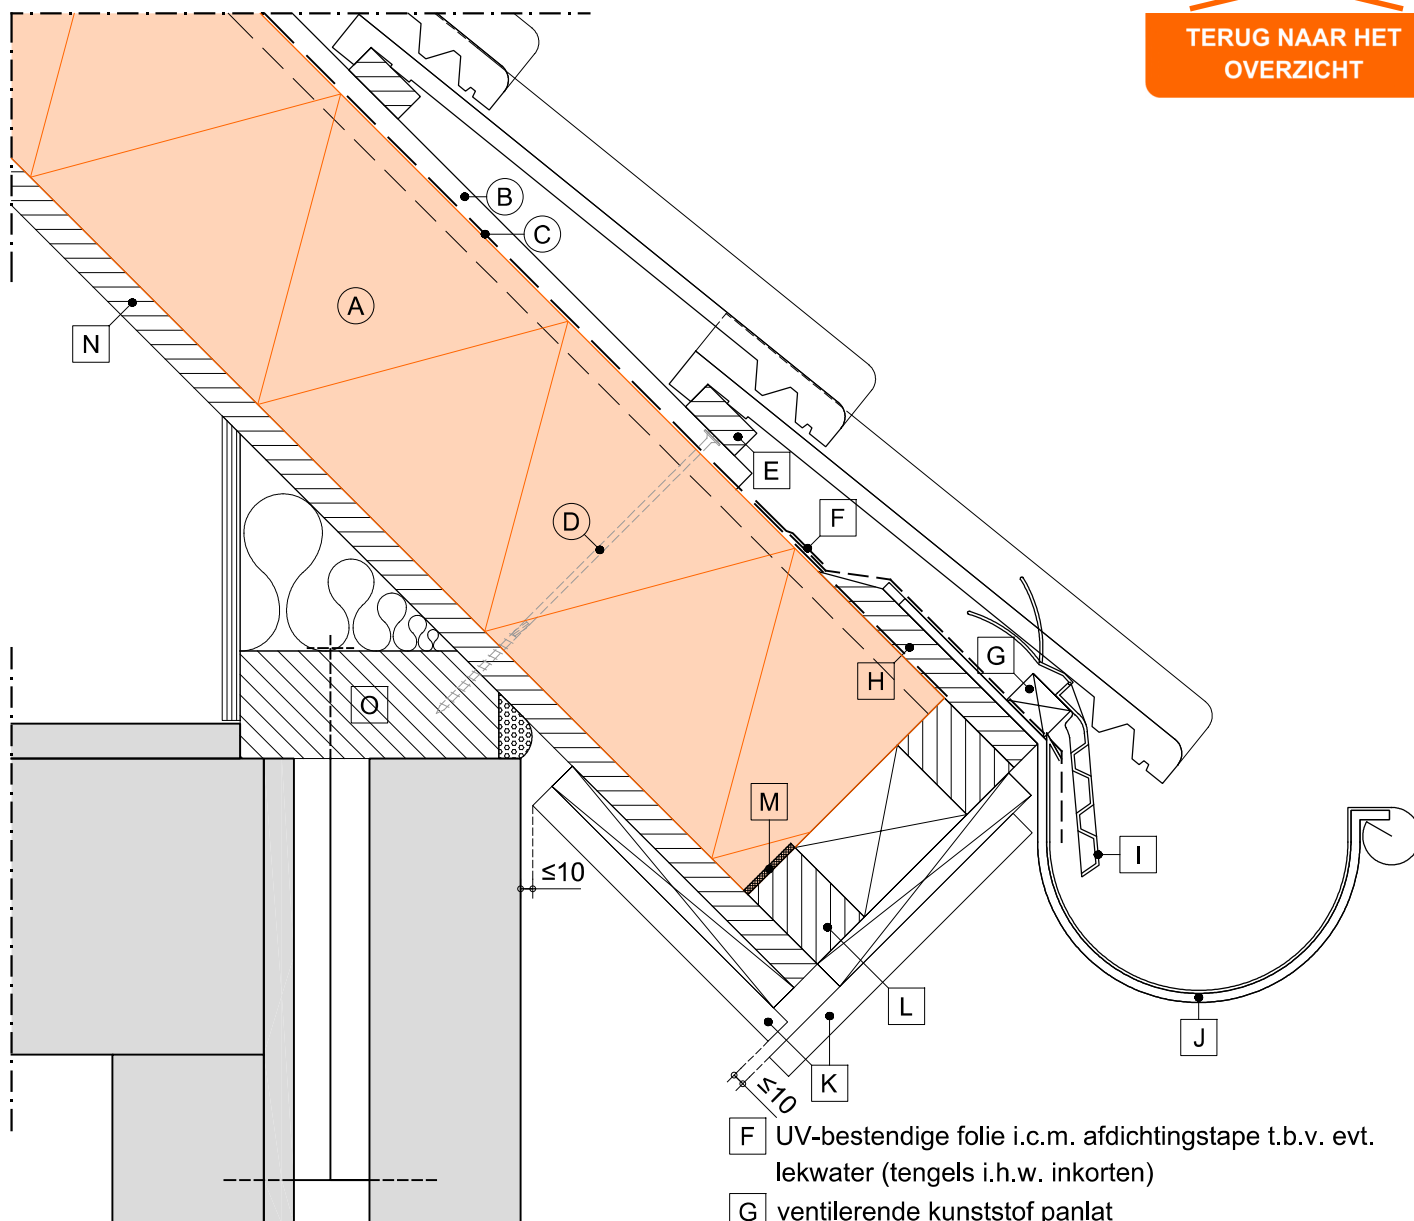

LEGENDA:

- (A) SlimFix® Reno^{Multi} (standaard)
- (B) tengel (2 x 40x15 mm)
- (C) doorlopend WKDO folie
- (D) voorgeschreven bevestigingsmiddel
- (E) panlat

- (F) UV-bestendige folie i.c.m. afdichtingstape t.b.v. evt. lekwater (tengels i.h.w. inkorten)
- (G) ventilerende kunststof panlat
- (H) gootplank
- (I) vogel- en muisschroot
- (J) gootbeugel
- (K) aftimmering (geventileerd aanbrengen)
- (L) afschuifregel (zorgt voor opvang van afschuifkrachten)
- (M) luchtdicht afwerken
- (N) bestaand dakbeschot
- (O) bestaande onderconstructie (muurplaat)
- wordt standaard of evt. tegen meerprijs geleverd
- wordt niet door IsoBouw geleverd

Dakvoetdetail (standaard) i.c.m. "Lekwaterfolie los 200" en prefab bakgoot


SlimFix® Reno^{Multi}

Detail gebaseerd op:

- R_e wand bestaand
- R_e dak ≥ 6.3 m²K/W
- q_{v10} ≤ 0.4 dm³/s/m²



1:5 | A4 | V25.3

1B

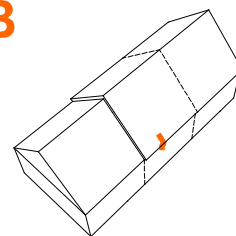

TERUG NAAR HET
OVERZICHT

Optie "Lekwaterfolie los 200"
(zijaanzicht, niet op schaal)

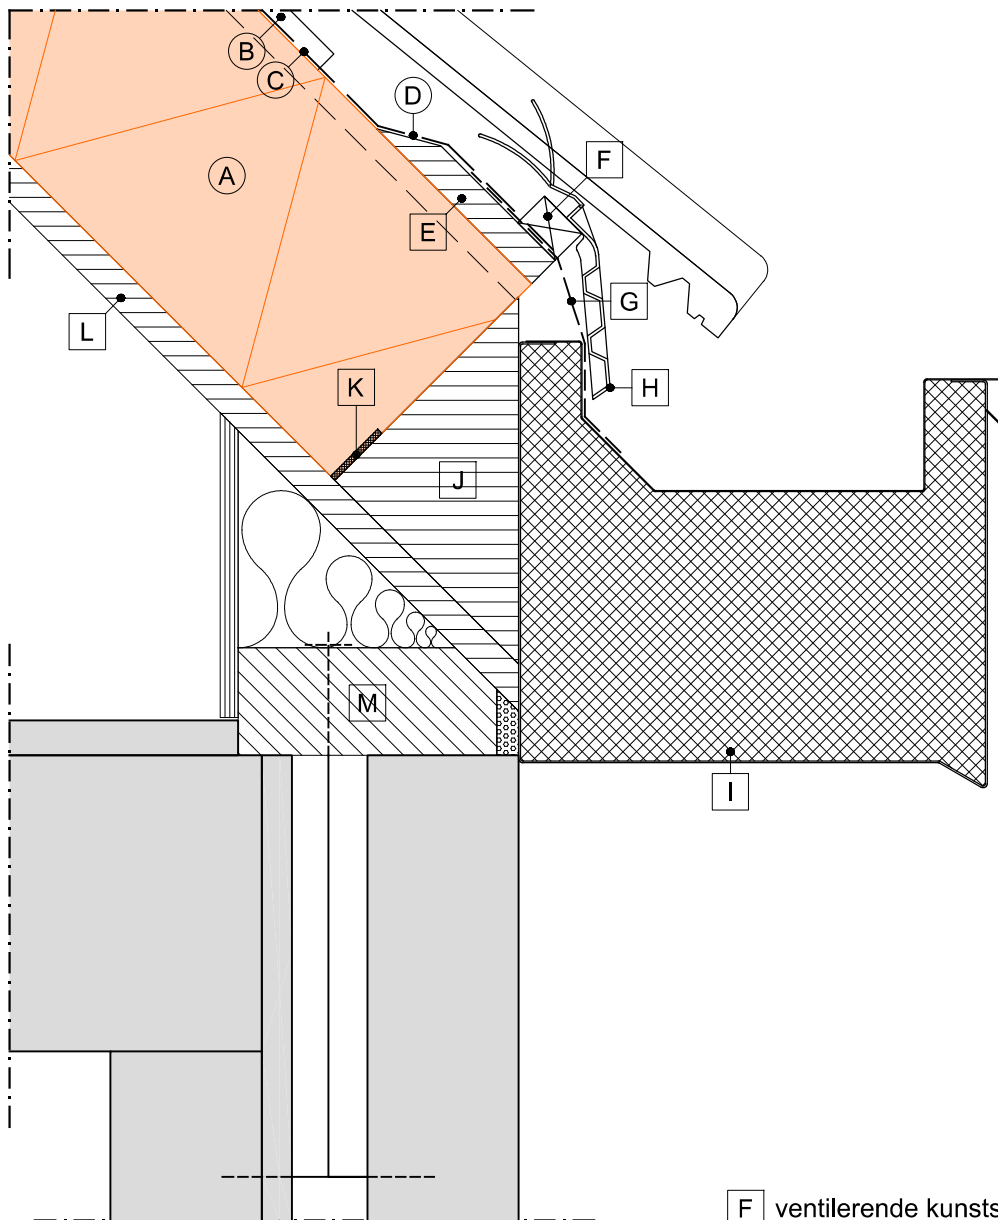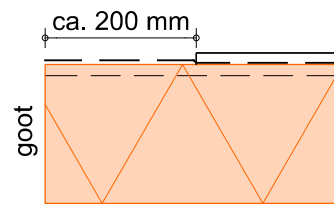

LEGENDA:

- (A) SlimFix® Reno^{Multi} (standaard)
- (B) tengel (2 x 40x15 mm)
- (C) doorlopend WKDO folie
- (D) optie "Lekwaterfolie los 200"
- (E) gootplank

- F ventilerende kunststof panlat
- G UV-bestendige folie
- H vogel- en muisschroot
- I prefab bakgoot
- J afschuifregel (zorgt voor opvang van afschuifkrachten)
- K luchtdicht afwerken
- L bestaand dakbeschot
- M bestaande onderconstructie (muurplaat)
- wordt standaard of evt. tegen meerprijs geleverd
- wordt niet door IsoBouw geleverd



Dakvoetdetail i.c.m. "drupgootsparing" en "Lekwaterfolie los 200"


SlimFix® Reno^{Multi}

Detail gebaseerd op:

- R_c wand bestaand
- R_c dak ≥ 6.3 m²K/W
- q_{v10} ≤ 0.4 dm³/s/m²

1:5 | A4 | V25.3



1C

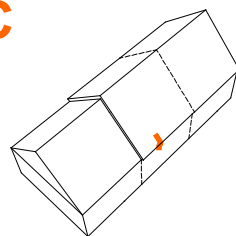

**SlimFix Flex optie:
Drupgootsparing**

**TERUG NAAR HET
OVERZICHT**

Optie "Lekwaterfolie los 200"
(zijaanzicht, niet op schaal)

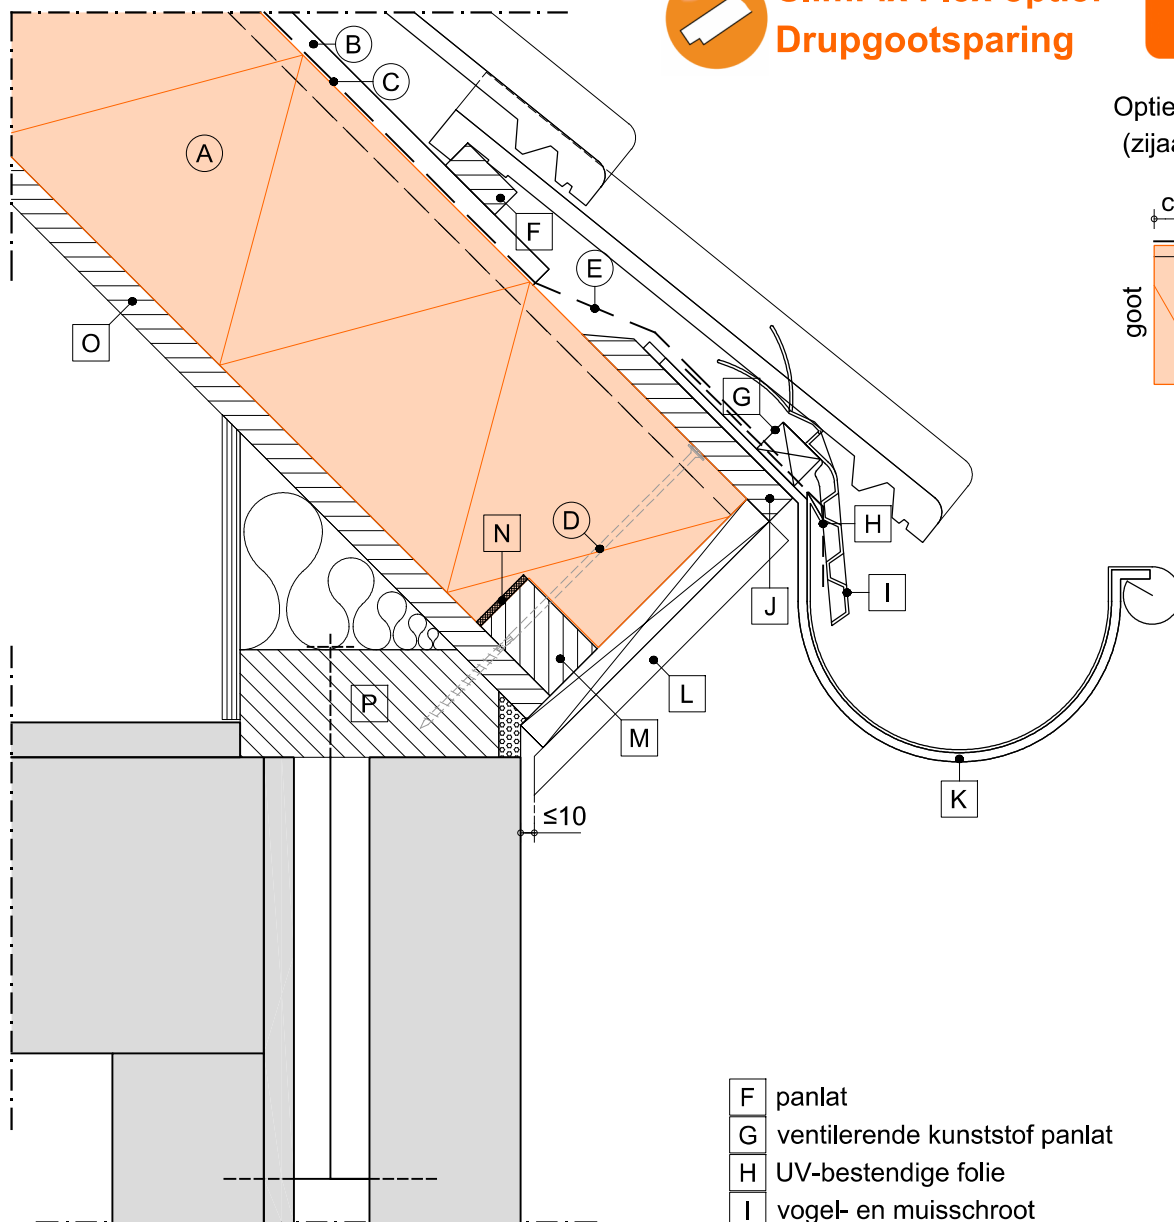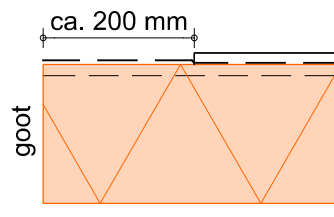

LEGENDA:

- (A) SlimFix® Reno^{Multi} (met optie "drupgootsparing")
- (B) tengel (2 x 40x15 mm)
- (C) doorlopend WKDO folie
- (D) voorgeschreven bevestigingsmiddel
- (E) optie "Lekwaterfolie los 200"

- F panlat
- G ventilerende kunststof panlat
- H UV-bestendige folie
- I vogel- en muisschroot
- J gootplank
- K gootbeugel
- L aftimmering (geventileerd aanbrengen)
- M afschuifregel (zorgt voor opvang van afschuifkrachten)
- N luchtdicht afwerken
- O bestaand dakbeschot
- P bestaande onderconstructie (muurplaat)
- wordt standaard of evt. tegen meerprijs geleverd
- wordt niet door IsoBouw geleverd



BEWI IsoBouw • Postbus 1 • 5710 AA Someren
Tel.: +31 (0)493 - 49 81 11 • E-mail: info@bewi.isobouw.nl

www.bewi-isobouw.nl

BEWI/ IsoBouw
Innovatie in isolatie

Dakvoetdetail i.c.m. "drupgootsparing" en "Lekwaterfolie los 200 + overlap 200"


SlimFix® Reno^{Multi}

Detail gebaseerd op:

- R_c wand bestaand
- R_c dak $\geq 6.3 \text{ m}^2\text{K/W}$
- $q_{v10} \leq 0.4 \text{ dm}^3/\text{s/m}^2$


1:5 | A4 | V25.3

1D

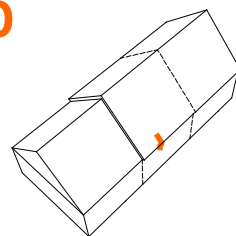


**SlimFix Flex optie:
Drupgootsparing**

**TERUG NAAR HET
OVERZICHT**

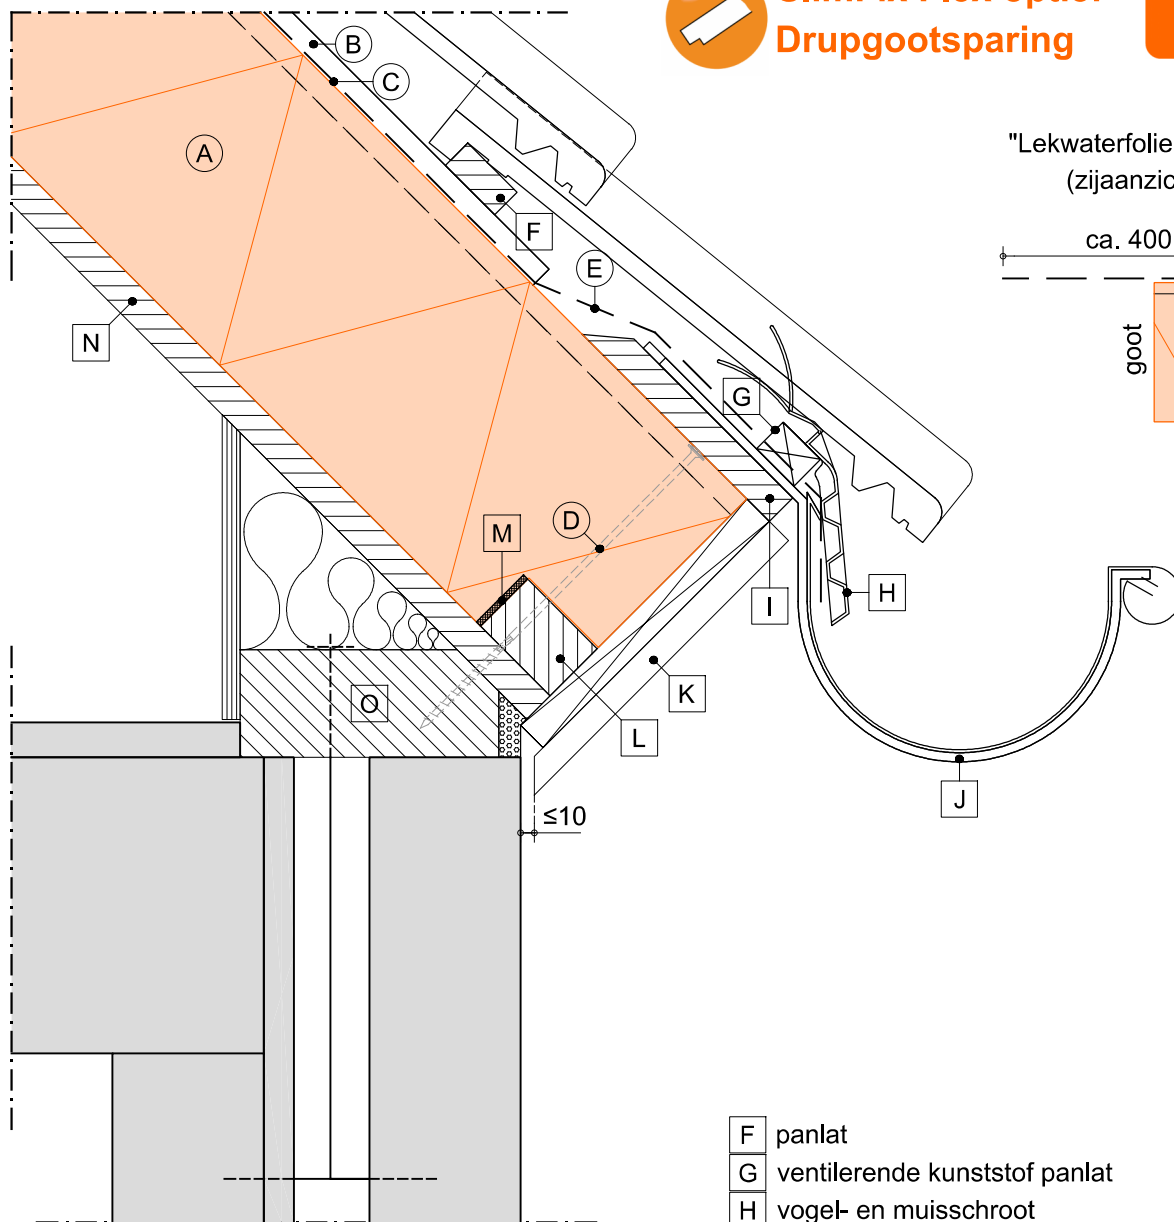

Optie

"Lekwaterfolie los 200 + overlap 200"
(zijaanzicht, niet op schaal)

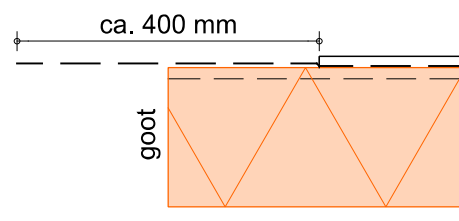

LEGENDA:

- (A) SlimFix® Reno^{Multi} (met optie "drupgootsparing")
- (B) tengel (2 x 40x15 mm)
- (C) doorlopend WKDO folie
- (D) voorgeschreven bevestigingsmiddel
- (E) optie "Lekwaterfolie los 200 + overlap 200"

- F panlat
- G ventilerende kunststof panlat
- H vogel- en muisschroot
- I gootplank
- J gootbeugel
- K aftimmering (geventileerd aanbrengen)
- L afschuifregel (zorgt voor opvang van afschuifkrachten)
- M luchtdicht afwerken
- N bestaand dakbeschot
- O bestaande onderconstructie (muurplaat)
- wordt standaard of evt. tegen meerprijs geleverd
- wordt niet door IsoBouw geleverd



BEWI IsoBouw • Postbus 1 • 5710 AA Someren
Tel.: +31 (0)493 - 49 81 11 • E-mail: info@bewi.isobouw.nl

www.bewi-isobouw.nl

BEWI/ IsoBouw
Innovatie in isolatie

Dakvoetdetail i.c.m. "drupgootsparing",
"Lekwaterfolie los 200" en verhoogde gootplank


SlimFix® Reno^{Multi}

Detail gebaseerd op:

- R_{e} wand bestaand
- R_{e} dak $\geq 6.3 \text{ m}^2\text{K/W}$
- $q_{v10} \leq 0.4 \text{ dm}^3/\text{s/m}^2$

1:5 | A4 | V25.3



1E

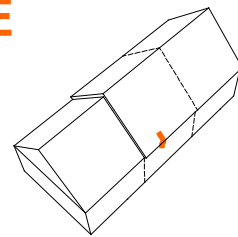


**SlimFix Flex optie:
Drupgootsparing**

**TERUG NAAR HET
OVERZICHT**

Optie "Lekwaterfolie los 200"
(zijaanzicht, niet op schaal)

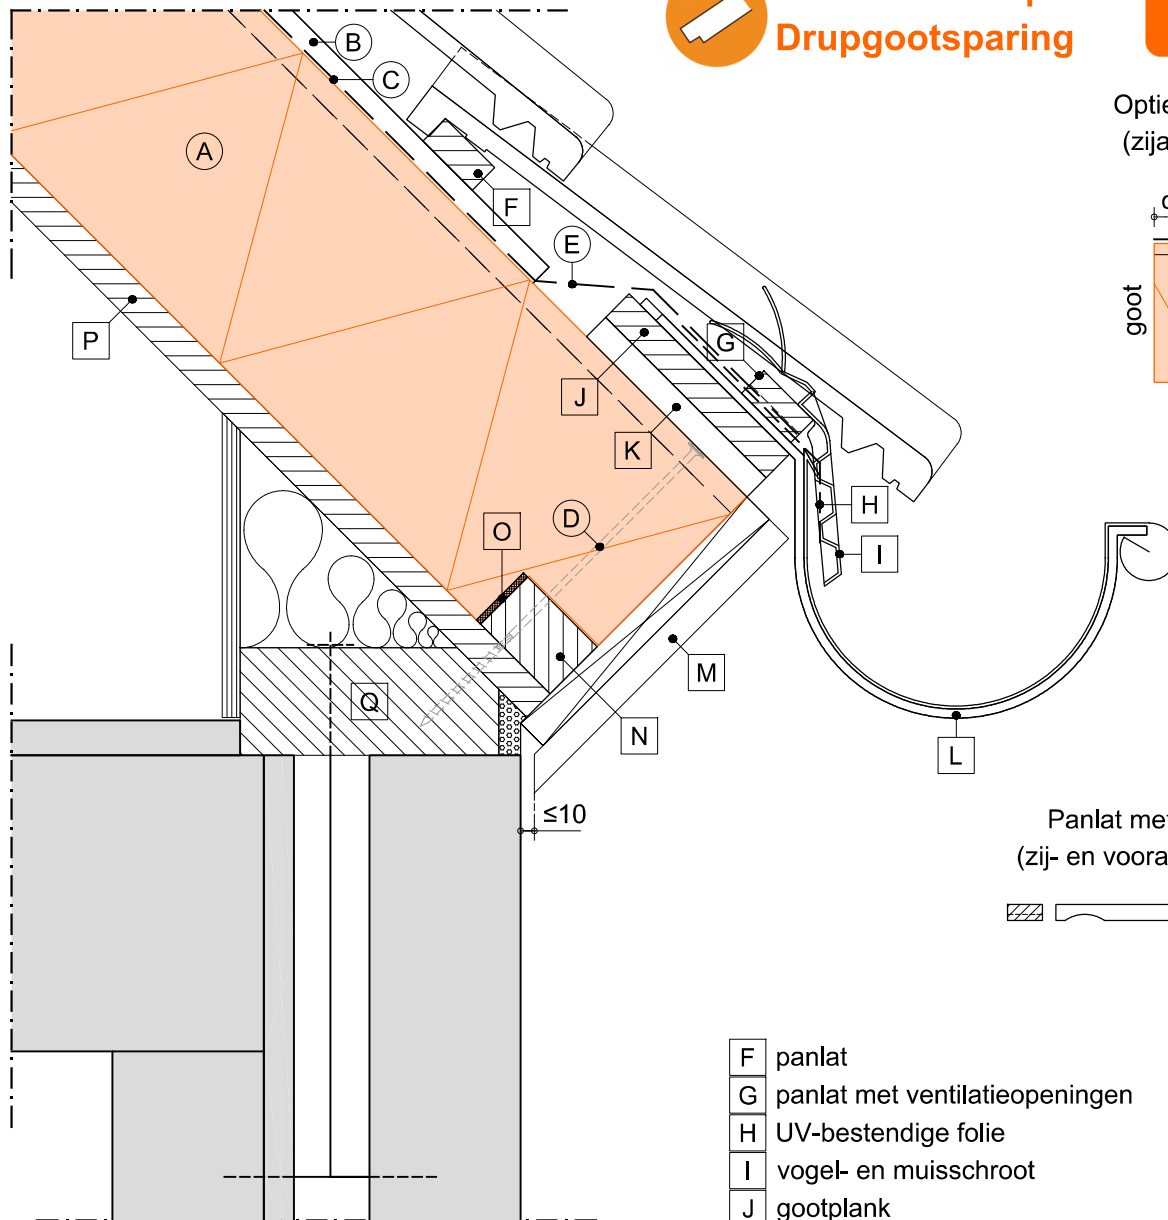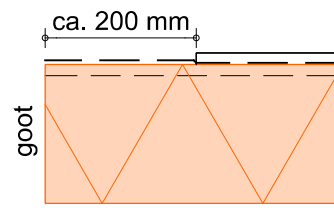

Panlat met ventilatieopeningen
(zij- en vooraanzicht, niet op schaal)

 

LEGENDA:

- (A) SlimFix® Reno^{Multi} (met optie "drupgootsparing")
- (B) tengel (2 x 40x15 mm)
- (C) doorlopend WKDO folie
- (D) voorgeschreven bevestigingsmiddel
- (E) optie "Lekwaterfolie los 200"

- F panlat
- G panlat met ventilatieopeningen
- H UV-bestendige folie
- I vogel- en muisschroot
- J gootplank
- K tengel (i.h.w. aanbrengen)
- L gootbeugel
- M aftimmering (geventileerd aanbrengen)
- N afschuifregul (zorgt voor opvang van afschuifkrachten)
- O luchtdicht afwerken
- P bestaand dakbeschot
- Q bestaande onderconstructie (muurplaat)
- wordt standaard of evt. tegen meerprijs geleverd
- wordt niet door IsoBouw geleverd



Dakvoetdetail i.c.m. "drupgootsparing" en "Avi-nestkast"


SlimFix® Reno^{Multi}

Detail gebaseerd op:

- R_c wand bestaand
- R_c dak $\geq 6.3 \text{ m}^2\text{K/W}$
- $q_{v10} \leq 0.4 \text{ dm}^3/\text{s/m}^2$


1:5 | A4 | V25.3

1F


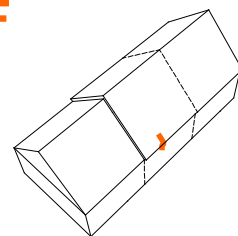


**SlimFix Flex optie:
Drupgootsparing**

**TERUG NAAR HET
OVERZICHT**

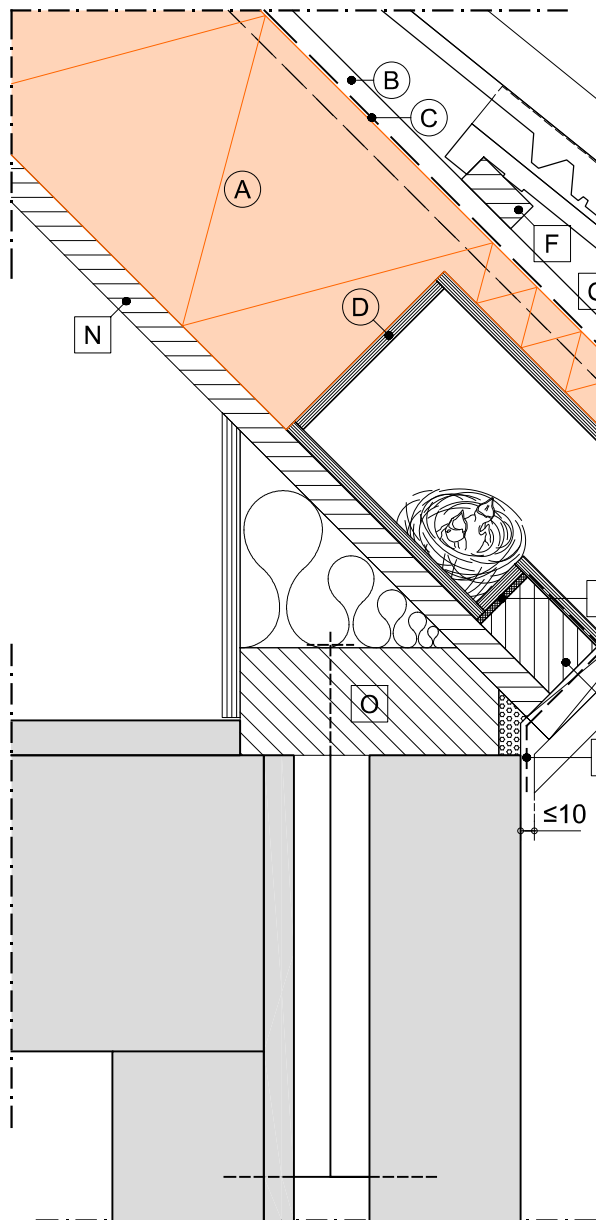

IsoBouw Avi-nestkast
(niet op schaal, geschikt voor mus of zwaluw)

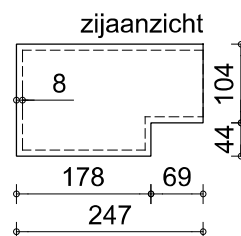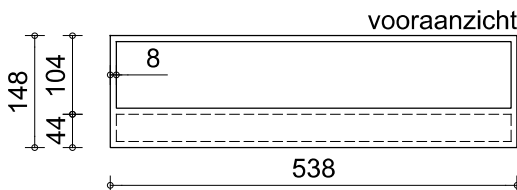

LEGENDA:

- (A) SlimFix® Reno^{Multi} (met optie "drupgootsparing")
- (B) tengel (2 x 40x15 mm)
- (C) doorlopend WKDO folie
- (D) optie "Avi-nestkast"
- (E) invliegopening

- F panlat
- G gootplank
- H vogel- en muisschroot
- I gootbeugel
- J aftimmering (geventileerd aanbrengen)
- K UV-bestendige folie
- L afschuifregel (zorgt voor opvang van afschuifkrachten)
- M luchtdicht afwerken
- N bestaand dakbeschot
- O bestaande onderconstructie (muurplaat)
- wordt standaard of evt. tegen meerprijs geleverd
- wordt niet door IsoBouw geleverd

Dakvoetdetail i.c.m. "drupgootsparing",
"Lekwaterfolie los 200" en gripgaas folie


SlimFix® Reno^{Multi}

Detail gebaseerd op:

- R_c wand bestaand
- R_c dak $\geq 6.3 \text{ m}^2\text{K/W}$
- $q_{v10} \leq 0.4 \text{ dm}^3/\text{s/m}^2$

1:5 | A4 | V25.3



1G

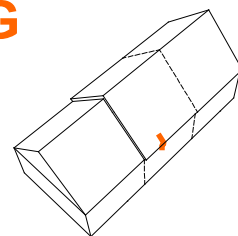

**SlimFix Flex optie:
Drupgootsparing**

**TERUG NAAR HET
OVERZICHT**

Optie "Lekwaterfolie los 200"
(zijaanzicht, niet op schaal)

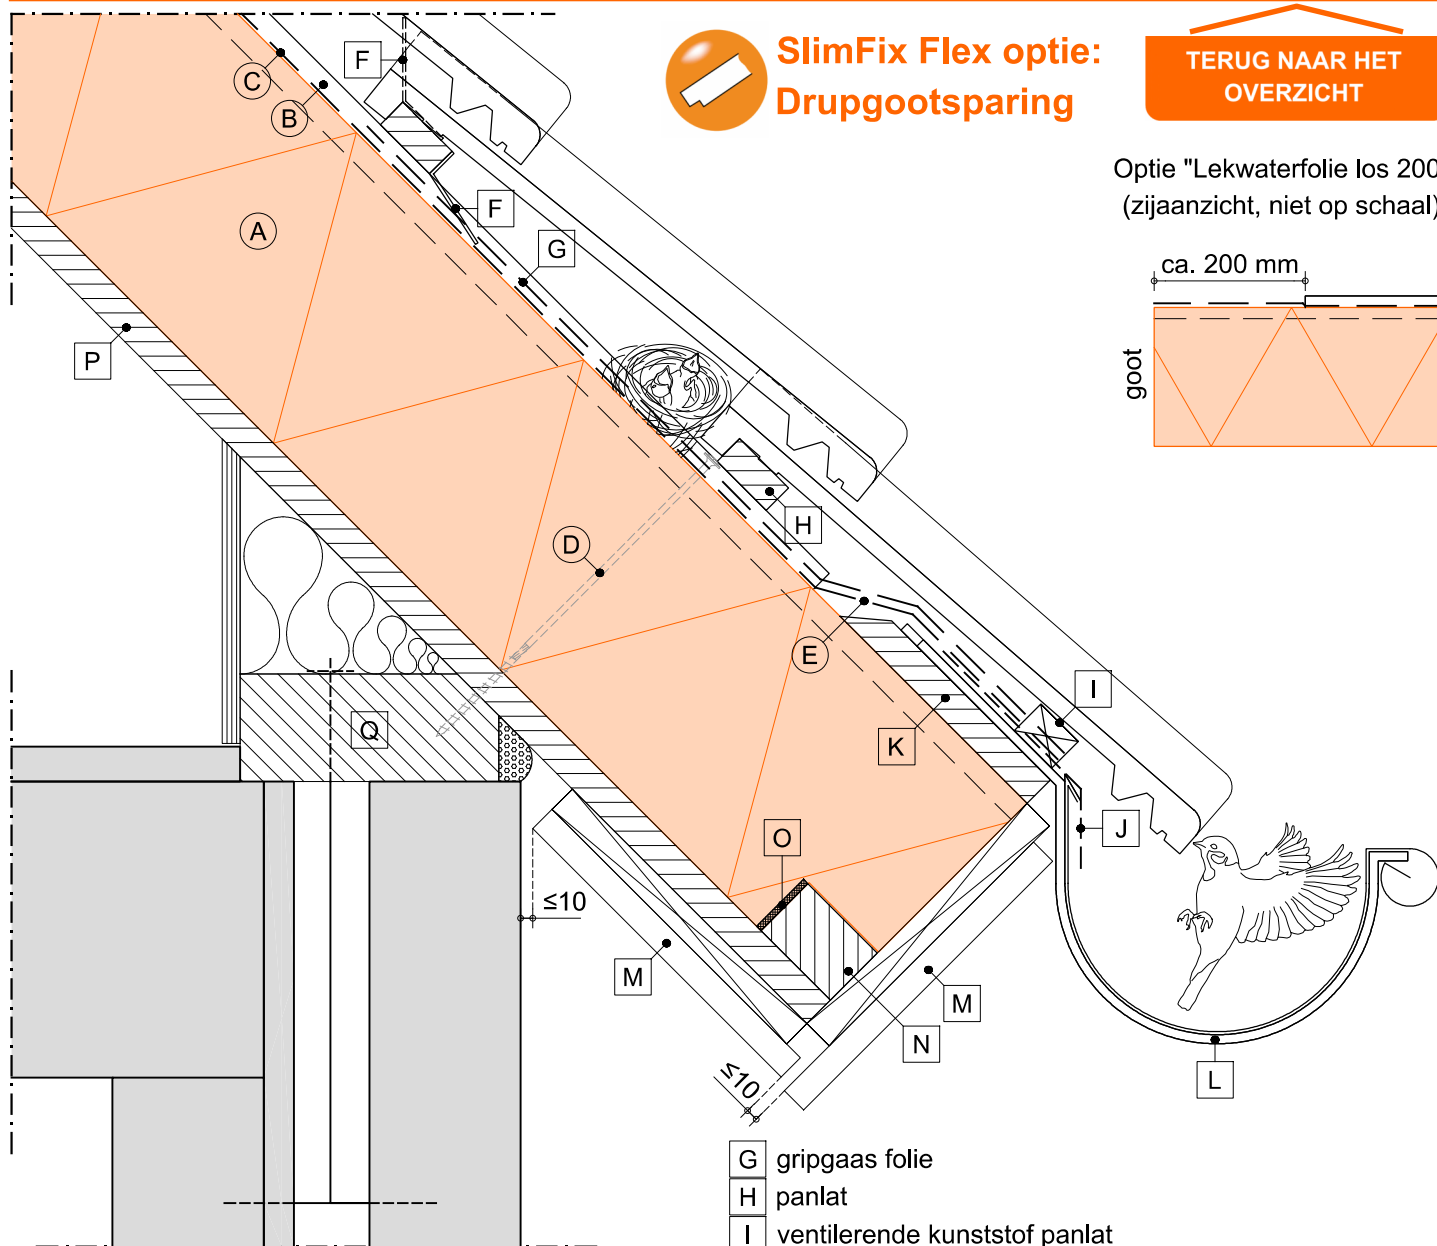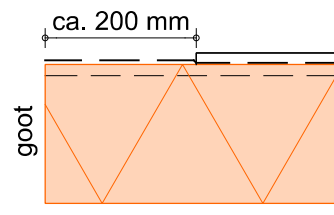

LEGENDA:

- (A) SlimFix® Reno^{Multi} (met optie "drupgootsparing")
- (B) tengel (2 x 40x15 mm)
- (C) doorlopend WKDO folie
- (D) voorgeschreven bevestigingsmiddel
- (E) optie "Lekwaterfolie los 200"
- (F) vogelschroot

- G gripgaas folie
- H panlat
- I ventilerende kunststof panlat
- J UV-bestendige folie
- K gootplank
- L gootbeugel
- M aftimmering (geventileerd aanbrengen)
- N afschuifregel (zorgt voor opvang van afschuifkrachten)
- O luchtdicht afwerken
- P bestaand dakbeschot
- Q bestaande onderconstructie (muurplaat)
- wordt standaard of evt. tegen meerprijs geleverd
- wordt niet door IsoBouw geleverd



Dakvoetdetail i.c.m. "drupgootsparing" en SlimFix RenoGoot


SlimFix® Reno^{Multi}

Detail gebaseerd op:

- R_c wand bestaand
- R_c dak $\geq 6.3 \text{ m}^2\text{K/W}$
- $q_{v10} \leq 0.4 \text{ dm}^3/\text{s/m}^2$

1:5 | A4 | V25.3


1H

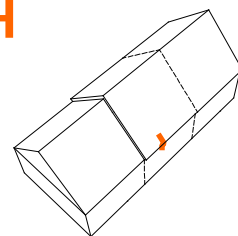

**SlimFix Flex optie:
Drupgootsparing**

**TERUG NAAR HET
OVERZICHT**



Optie "Lekwaterfolie los 200"
(zijaanzicht, niet op schaal)

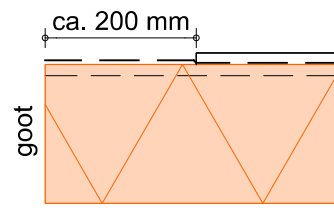

Panlat met ventilatieopeningen
(zij- en vooraanzicht, niet op schaal)



Horizontale RenoGoot
(zijaanzicht, op schaal)

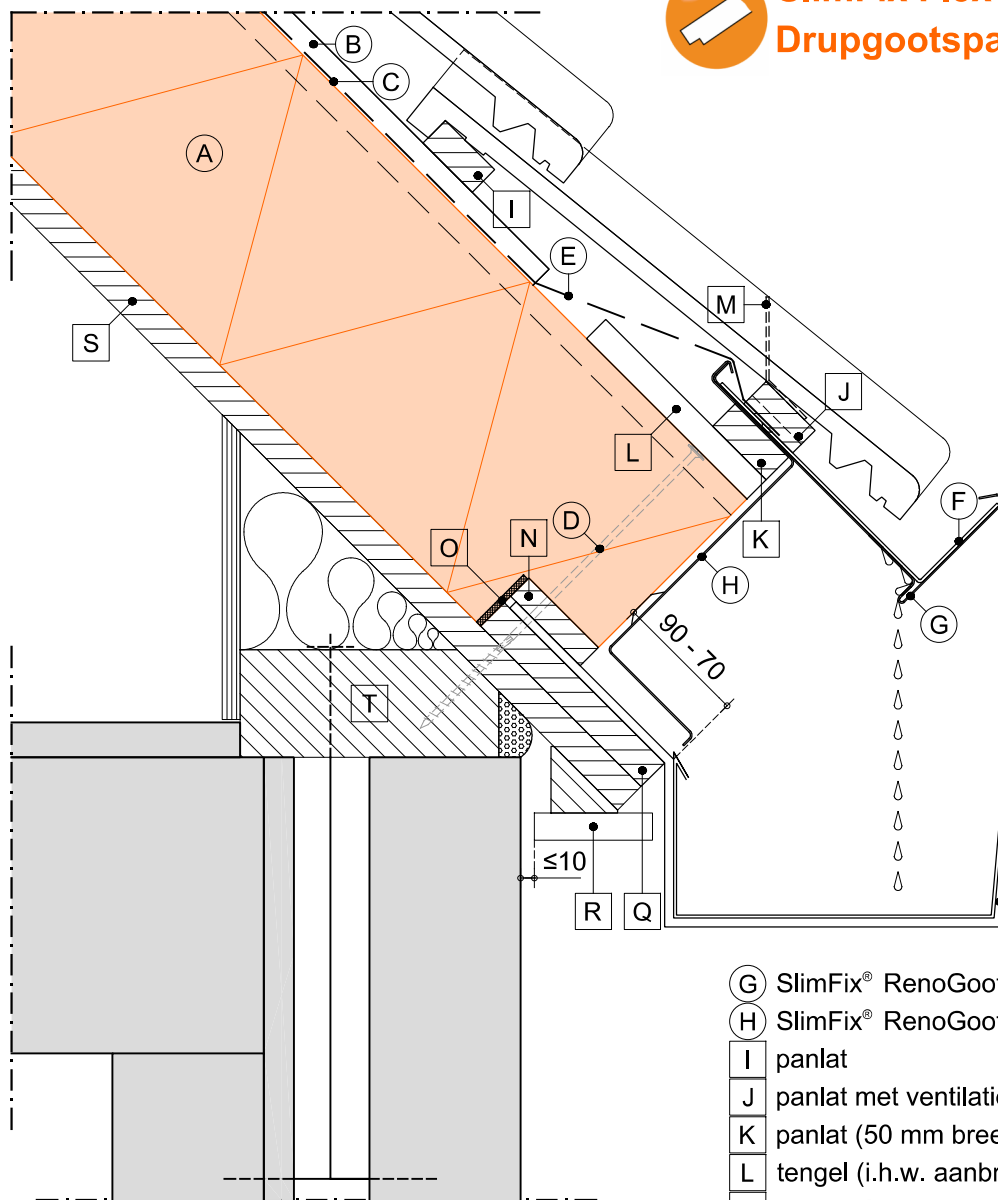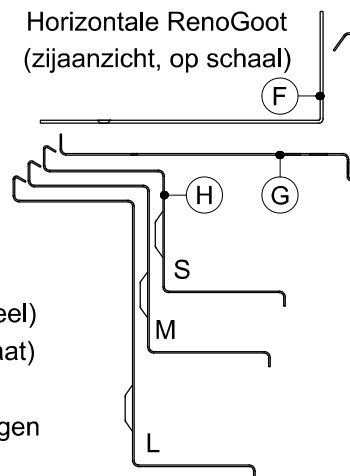

LEGENDA:

- (A) SlimFix® Reno^{Multi} (met optie "drupgootsparing")
- (B) tengel (2 x 40x15 mm)
- (C) doorlopend WKDO folie
- (D) voorgeschreven bevestigingsmiddel
- (E) optie "Lekwaterfolie los 200"
- (F) SlimFix® RenoGoot (bracket)

- (G) SlimFix® RenoGoot (gootdeel)
- (H) SlimFix® RenoGoot (kopplaat)
- (I) panlat
- (J) panlat met ventilatieopeningen
- (K) panlat (50 mm breed)
- (L) tengel (i.h.w. aanbrengen)
- (M) vogelschroot
- (N) afschuifregul (zorgt voor opvang van afschuifkrachten)
- (O) luchtdicht afwerken
- (P) gootbeugel
- (Q) gootplank
- (R) aftimmering (geventileerd aanbrengen)
- (S) bestaand dakbeschot
- (T) bestaande onderconstructie (muurplaat)
- wordt standaard of evt. tegen meerprijs geleverd
- wordt niet door IsoBouw geleverd



Nokdetail


SlimFix® Reno^{Multi}

Detail gebaseerd op:


- R_c wand bestaand
- R_c dak $\geq 6.3 \text{ m}^2\text{K/W}$
- $q_{v10} \leq 0.4 \text{ dm}^3/\text{s/m}^2$

1:5 | A4 | V25.3

2A

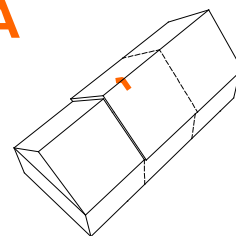

TERUG NAAR HET
OVERZICHT

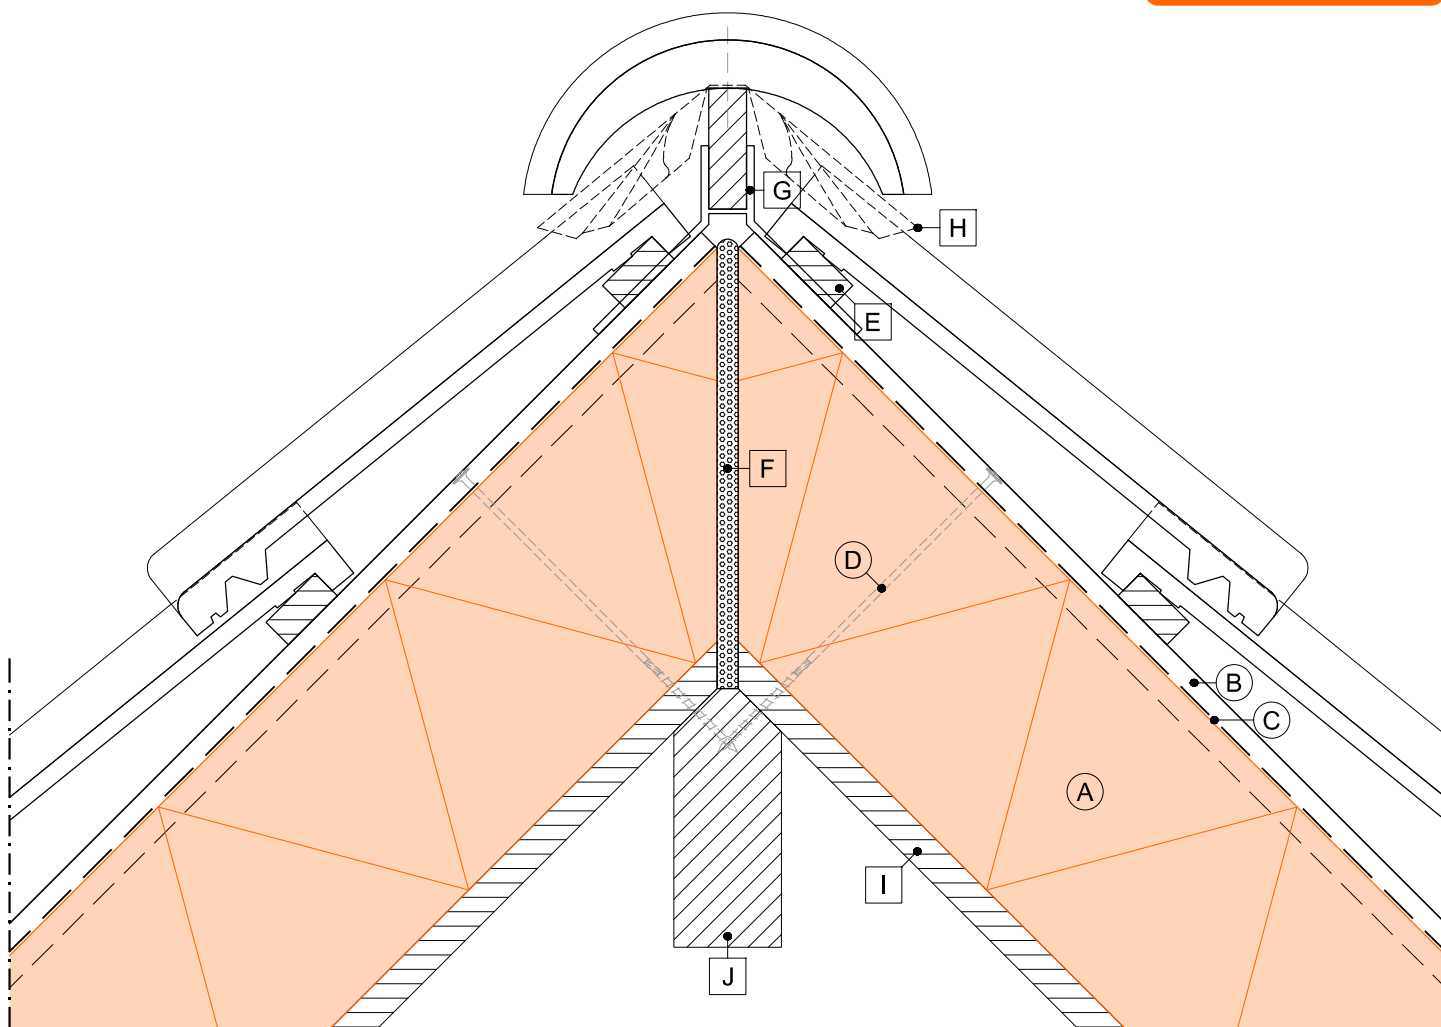

LEGENDA:

- (A) SlimFix® Reno^{Multi}
- (B) tengel (2 x 40x15 mm)
- (C) doorlopend WKDO folie
- (D) voorgeschreven bevestigingsmiddel
- (E) panlat

- (F) flexibel blijvende PU schuim
- (G) nokruiter beugel
- (H) ondervorst
- (I) bestaand dakbeschot
- (J) bestaande onderconstructie (nokgording)
- wordt standaard of evt. tegen meerprijs geleverd
- wordt niet door IsoBouw geleverd



BEWI IsoBouw • Postbus 1 • 5710 AA Someren
Tel.: +31 (0)493 - 49 81 11 • E-mail: info@bewi.isobouw.nl

www.bewi-isobouw.nl

BEWI **IsoBouw**
Innovatie in isolatie

Nokdetail i.c.m. "nokfolie 200" (optie A)

SlimFix® Reno^{Multi}


De ventilatie van de pannen moet voldoen aan de BRL 1513-1 of BRL 1513-2. Indien de ventilatie niet voldoet dan kunnen bijv. de overliggende tengels opgelicht worden, waaronder de WKDO folie wordt vastgemaakt.

Detail gebaseerd op:

- R_c wand bestaand
- R_c dak $\geq 6.3 \text{ m}^2\text{K/W}$
- $q_{v10} \leq 0.4 \text{ dm}^3/\text{s/m}^2$



1:5 | A4 | V25.3

2B

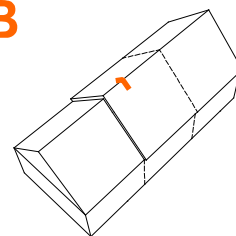

TERUG NAAR HET
OVERZICHT

Optie "nokfolie 200"
(zijaanzicht, niet op schaal)

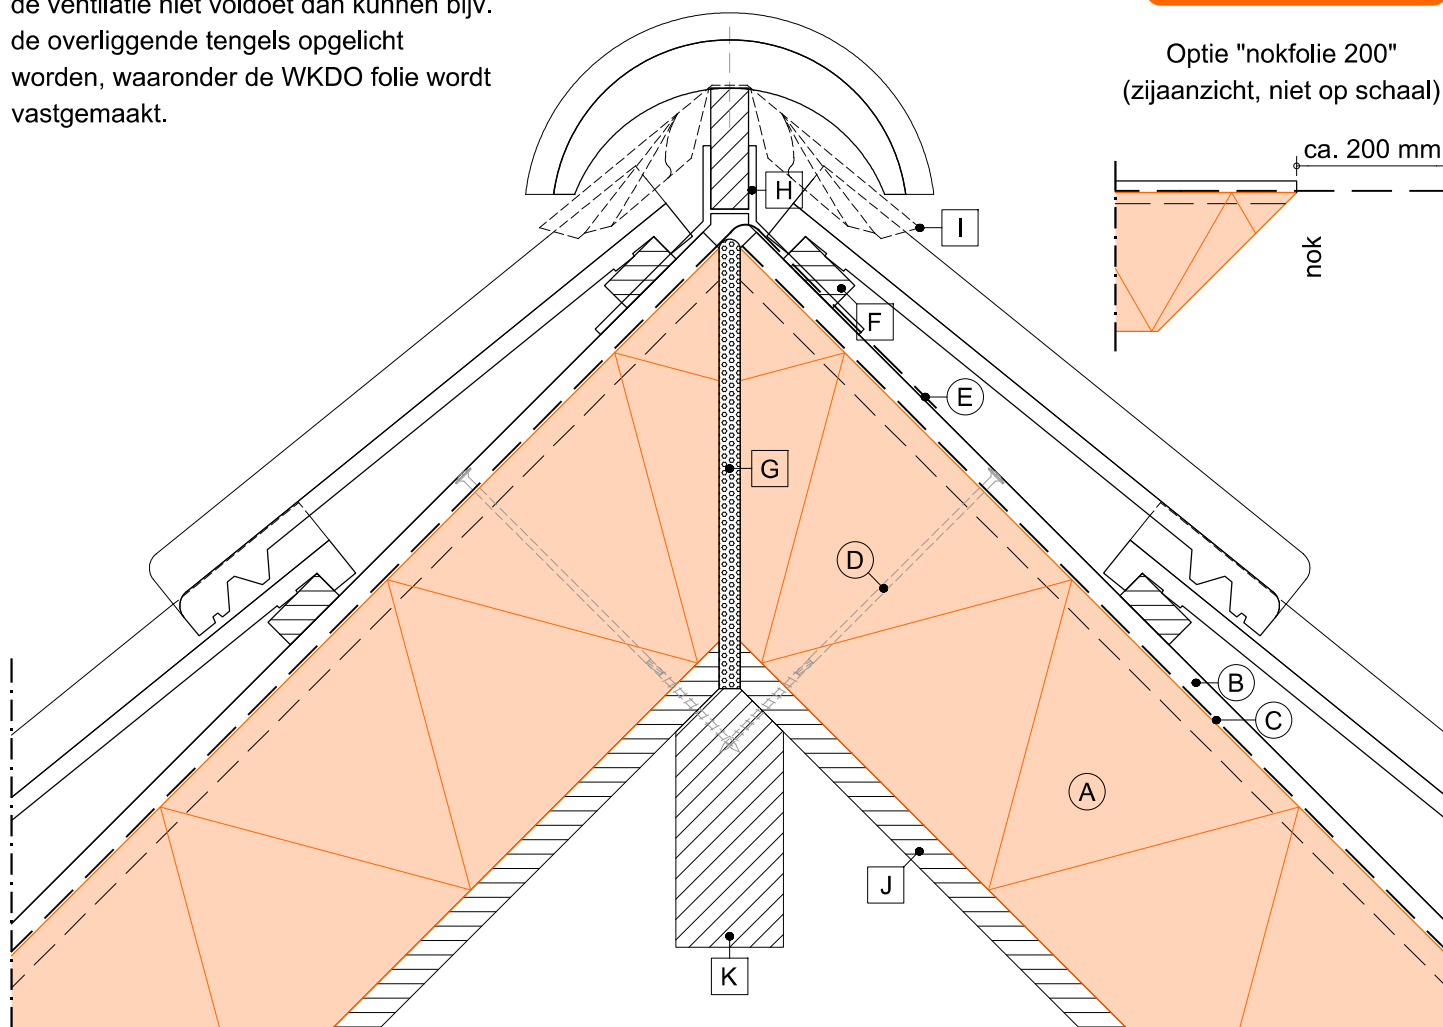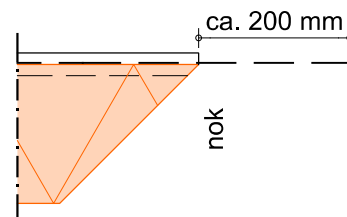

LEGENDA:

- (A) SlimFix® Reno^{Multi}
- (B) tengel (2 x 40x15 mm)
- (C) doorlopend WKDO folie
- (D) voorgeschreven bevestigingsmiddel
- (E) optie "nokfolie 200"
- (F) panlat

- G flexibel blijvende PU schuim
- H nokruiter beugel
- I ondervorst
- J bestaand dakbeschot
- K bestaande onderconstructie (nokgording)



BEWI IsoBouw • Postbus 1 • 5710 AA Someren
Tel.: +31 (0)493 - 49 81 11 • E-mail: info@bewi.isobouw.nl

www.bewi-isobouw.nl

BEWI/ IsoBouw
Innovatie in isolatie


Nokdetail i.c.m. "nokfolie 200" (optie B)

SlimFix® Reno^{Multi}

Detail gebaseerd op:

- R_c wand bestaand
- R_c dak ≥ 6.3 m²K/W
- q_{v10} ≤ 0.4 dm³/s/m²



2C

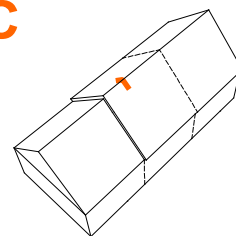

1:5 | A4 | V25.3

TERUG NAAR HET
OVERZICHT

Optie "nokfolie 200"
(zijaanzicht, niet op schaal)

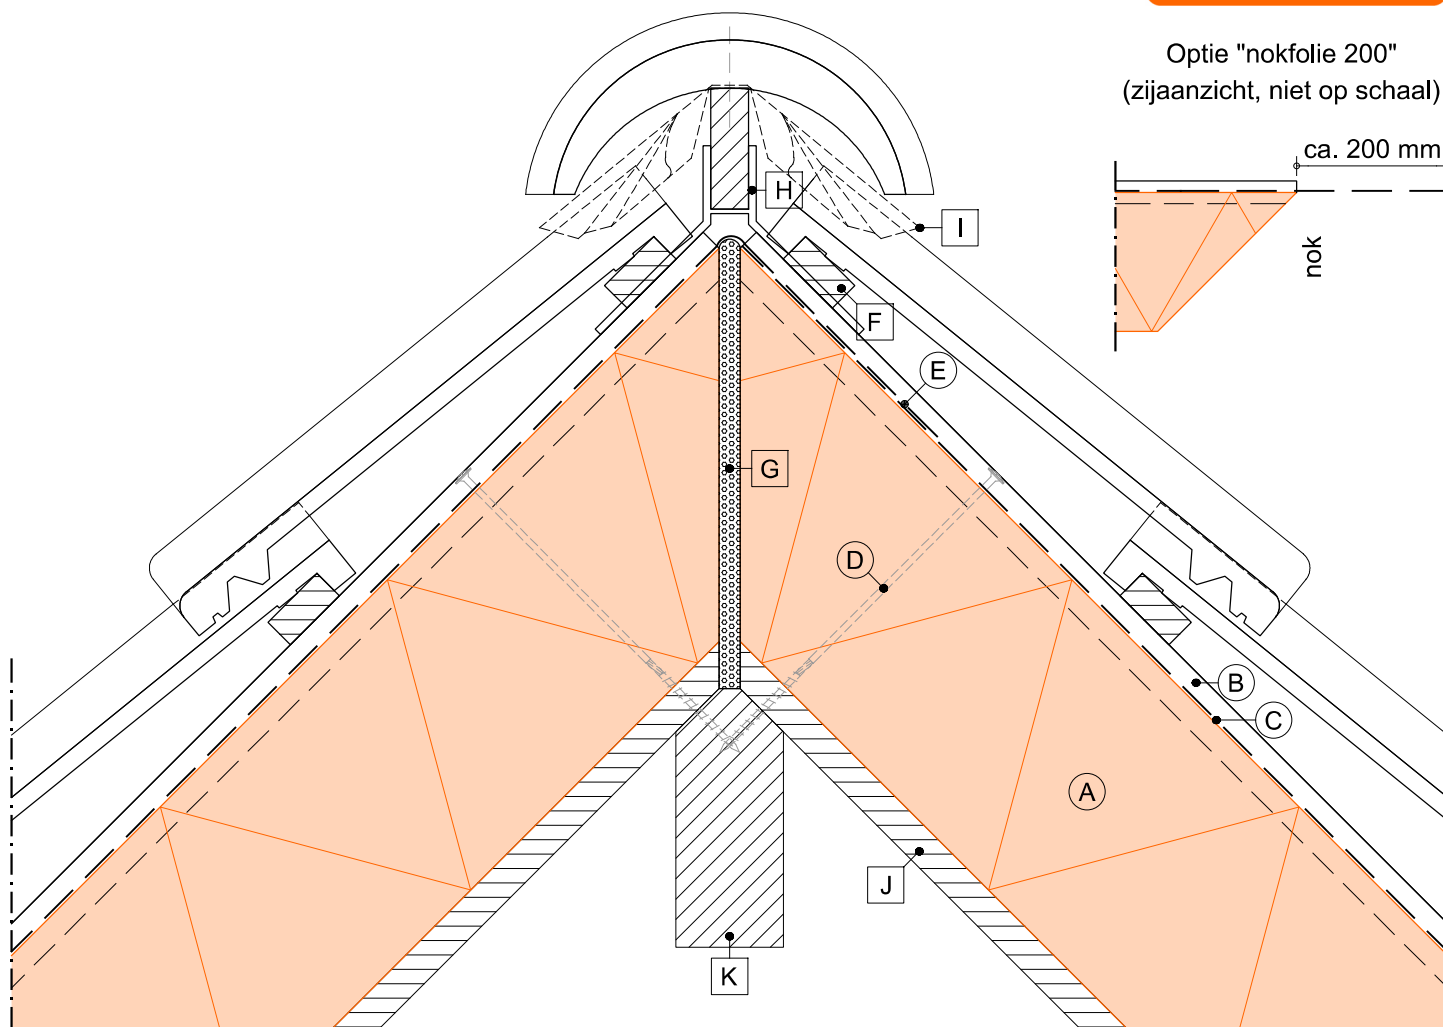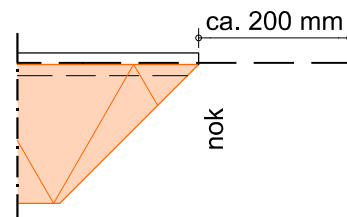

LEGENDA:

- (A) SlimFix® Reno^{Multi}
- (B) tengel (2 x 40x15 mm)
- (C) doorlopend WKDO folie
- (D) voorgeschreven bevestigingsmiddel
- (E) optie "nokfolie 200" (overliggende tengels oplichten, WKDO folie er onderdoor schuiven en vastmaken)
- [F] panlat

- [G] flexibel blijvende PU schuim
- [H] nokruiter beugel
- [I] ondervorst
- [J] bestaand dakbeschot
- [K] bestaande onderconstructie (nokgording)

- wordt standaard of evt. tegen meerprijs geleverd
- wordt niet door IsoBouw geleverd



BEWI IsoBouw • Postbus 1 • 5710 AA Someren
Tel.: +31 (0)493 - 49 81 11 • E-mail: info@bewi.isobouw.nl

www.bewi-isobouw.nl

BEWI/ IsoBouw
Innovatie in isolatie


Verticale aansluiting tussen de dakelementen

SlimFix® Reno^{Multi}

Detail gebaseerd op:


- R_c wand bestaand
- R_c dak $\geq 6.3 \text{ m}^2\text{K/W}$
- $q_{v10} \leq 0.4 \text{ dm}^3/\text{s/m}^2$

3

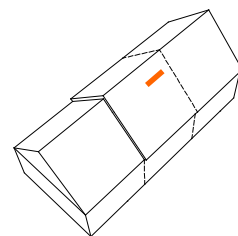

1:5 | A4 | V25.3


TERUG NAAR HET
OVERZICHT

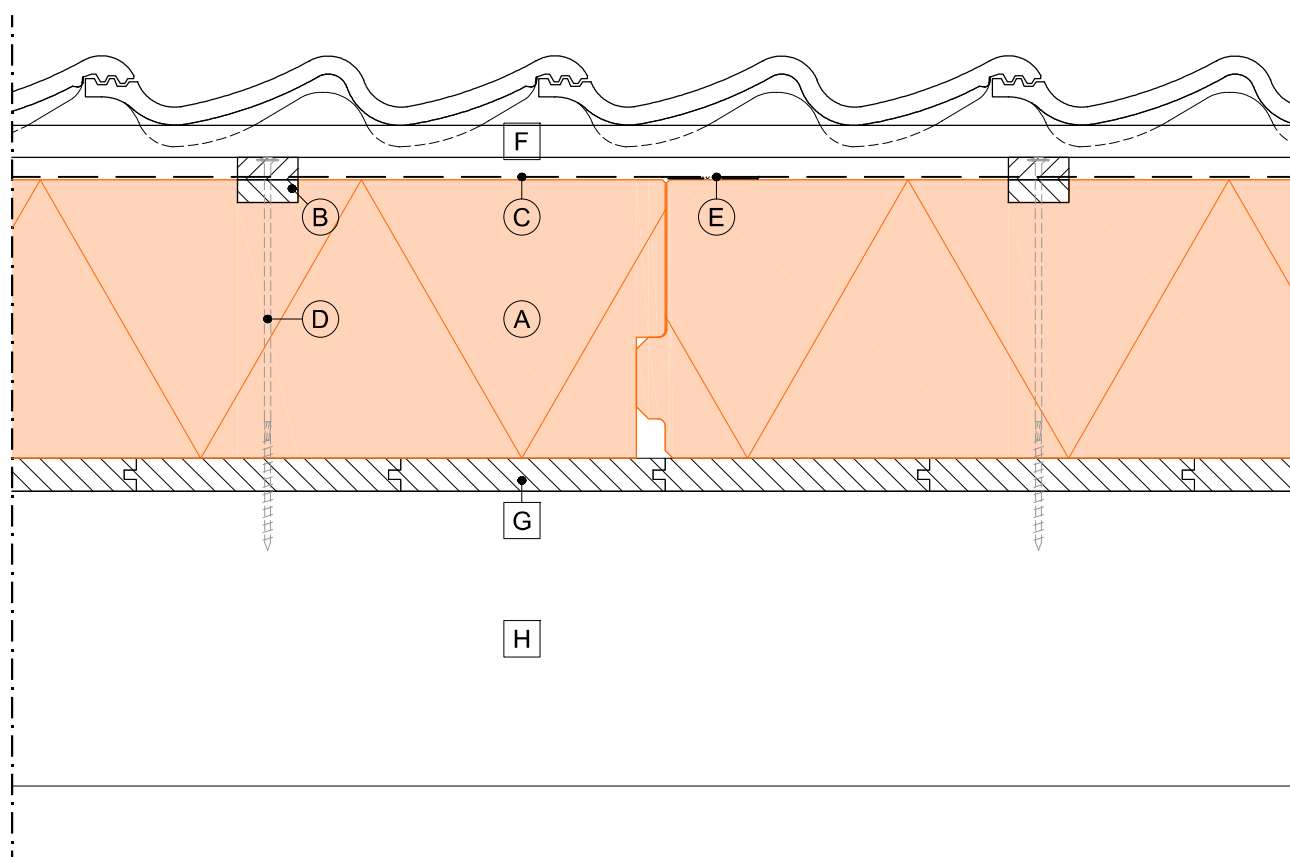

LEGENDA:

- (A) SlimFix® Reno^{Multi}
- (B) tengel (2 x 40x15 mm)
- (C) doorlopend WKDO folie
- (D) voorgeschreven bevestigingsmiddel

- (E) "zijfolie los" v.v. lijmlaag
- (F) panlat
- (G) bestaand dakbeschot
- (H) bestaande onderconstructie (gording)
- wordt standaard of evt. tegen meerprijs geleverd
- wordt niet door IsoBouw geleverd

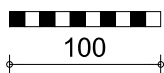

BEWI IsoBouw • Postbus 1 • 5710 AA Someren
Tel.: +31 (0)493 - 49 81 11 • E-mail: info@bewi.isobouw.nl

www.bewi-isobouw.nl

BEWI **IsoBouw**
Innovatie in isolatie


Woningscheidende wand detail i.c.m. SlimFix RenoGoot

SlimFix® Reno^{Multi}

Detail gebaseerd op:

- R_c wand bestaand
- R_c dak $\geq 6.3 \text{ m}^2\text{K/W}$
- $q_{v10} \leq 0.4 \text{ dm}^3/\text{s/m}^2$


4

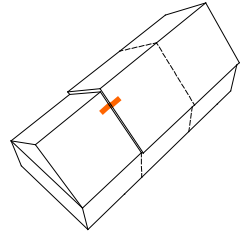

1:5 | A4 | V25.3

Verticale RenoGoot
(zijaanzicht, op schaal)

TERUG NAAR HET
OVERZICHT

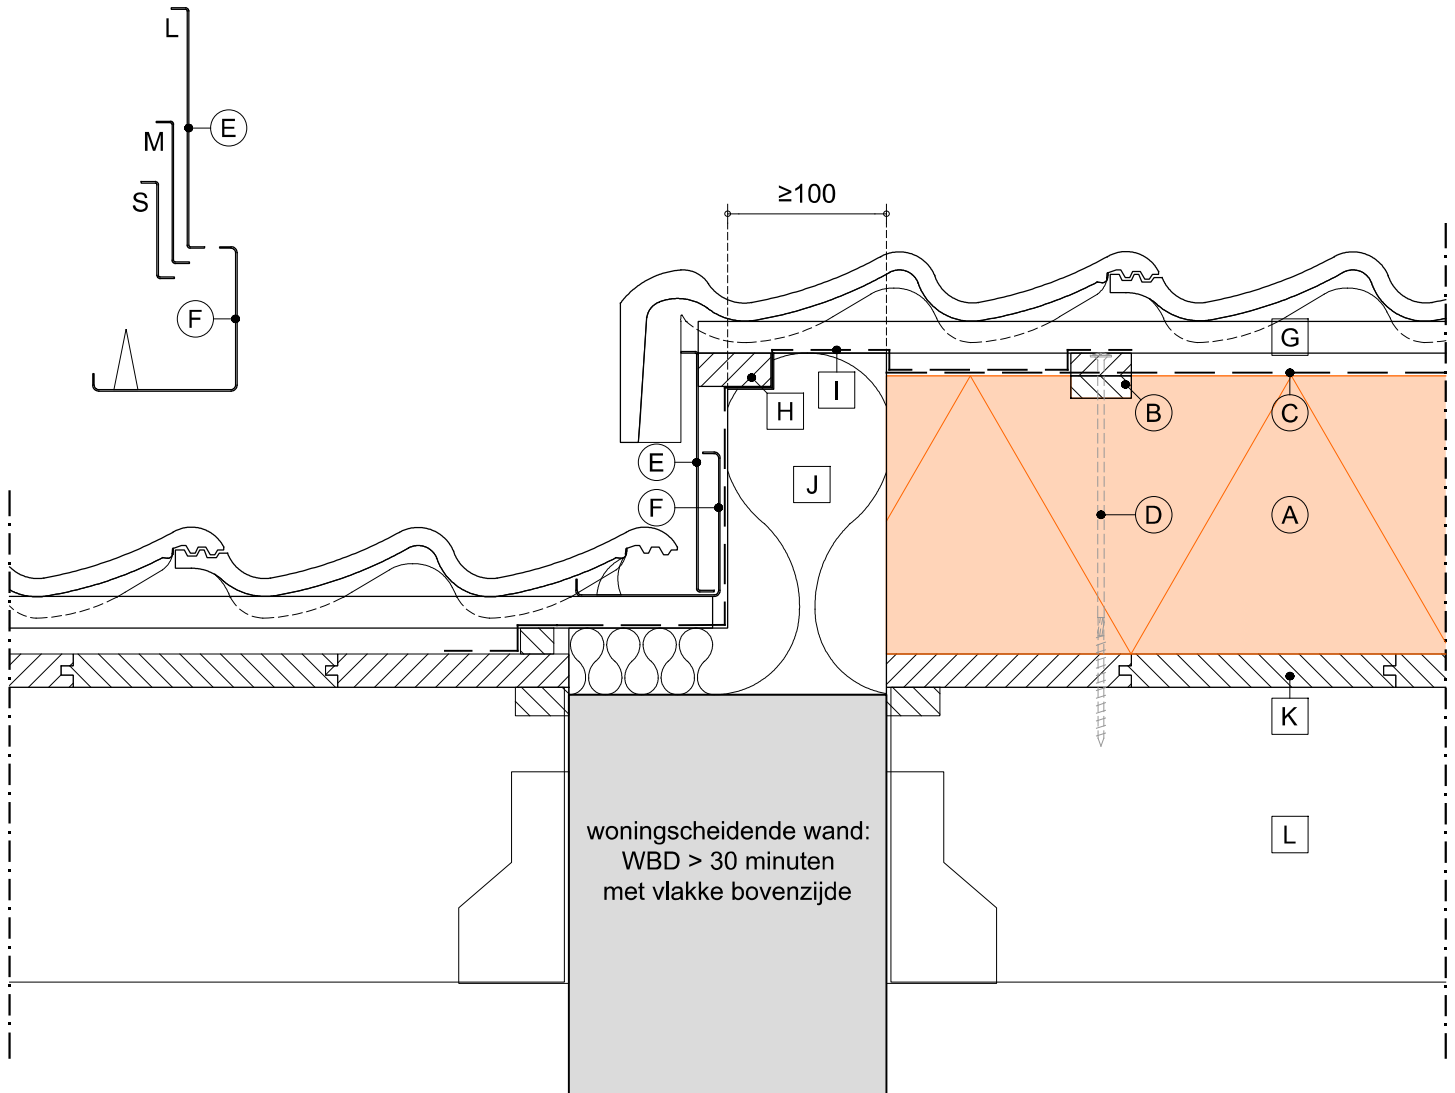


LEGENDA:

- (A) SlimFix® Reno^{Multi}
- (B) tengel (2 x 40x15 mm)
- (C) doorlopend WKDO folie
- (D) voorgeschreven bevestigingsmiddel
- (E) SlimFix® RenoGoot (afdekkap)
- (F) SlimFix® RenoGoot (verholen goot)
- (G) panlat

- (H) extra tengel
- (I) WKDO folie
- (J) steenwol >30 kg/m³ brandklasse A1, in alle richtingen in overmaat/knellend aanbrengen
- (K) bestaand dakbeschot
- (L) bestaande onderconstructie (gording)

- wordt standaard of evt. tegen meerprijs geleverd
- wordt niet door IsoBouw geleverd

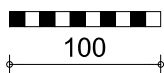


Woningscheidende wand detail tussen na-geïsoleerde daken

SlimFix® Reno^{Multi}

Detail gebaseerd op:


- R_c wand bestaand
- R_c dak $\geq 6.3 \text{ m}^2\text{K/W}$
- $q_{v10} \leq 0.4 \text{ dm}^3/\text{s/m}^2$

5

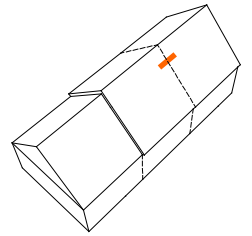

1:5 | A4 | V25.3

TERUG NAAR HET
OVERZICHT

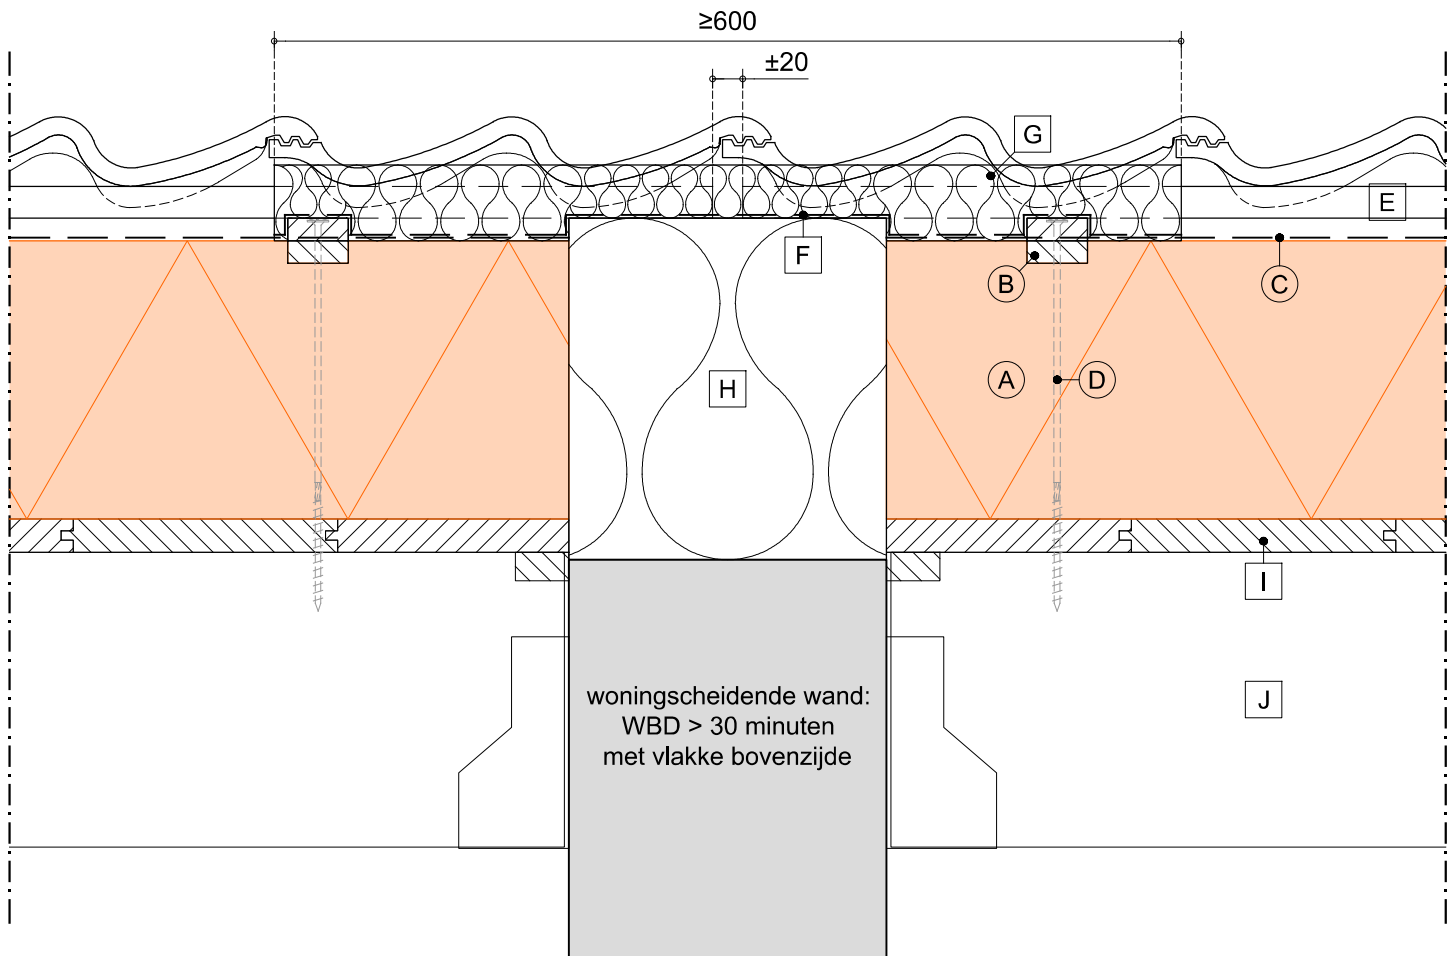

LEGENDA:

- (A) SlimFix® Reno^{Multi}
- (B) tengel (2 x 40x15 mm)
- (C) doorlopend WKDO folie
- (D) voorgeschreven bevestigingsmiddel
- (E) panlat
- (F) WKDO folie

- (G) minerale wol >16 kg/m³, strook minimaal 600 mm breed, in alle richtingen in overmaat/knellend aanbrengen
- (H) steenwol >30 kg/m³ brandklasse A1, in alle richtingen in overmaat/knellend aanbrengen
- (I) bestaand dakbeschot
- (J) bestaande onderconstructie (gording)
- wordt standaard of evt. tegen meerprijs geleverd
- wordt niet door IsoBouw geleverd



Kopgevel detail zonder overstek


SlimFix® Reno^{Multi}

Detail gebaseerd op:


- R_c wand bestaand
- R_c dak $\geq 6.3 \text{ m}^2\text{K/W}$
- $q_{v10} \leq 0.4 \text{ dm}^3/\text{s/m}^2$

1:5 | A4 | V25.3

6A

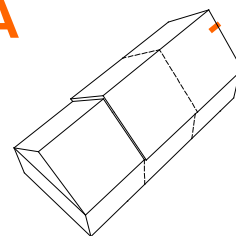

TERUG NAAR HET
OVERZICHT

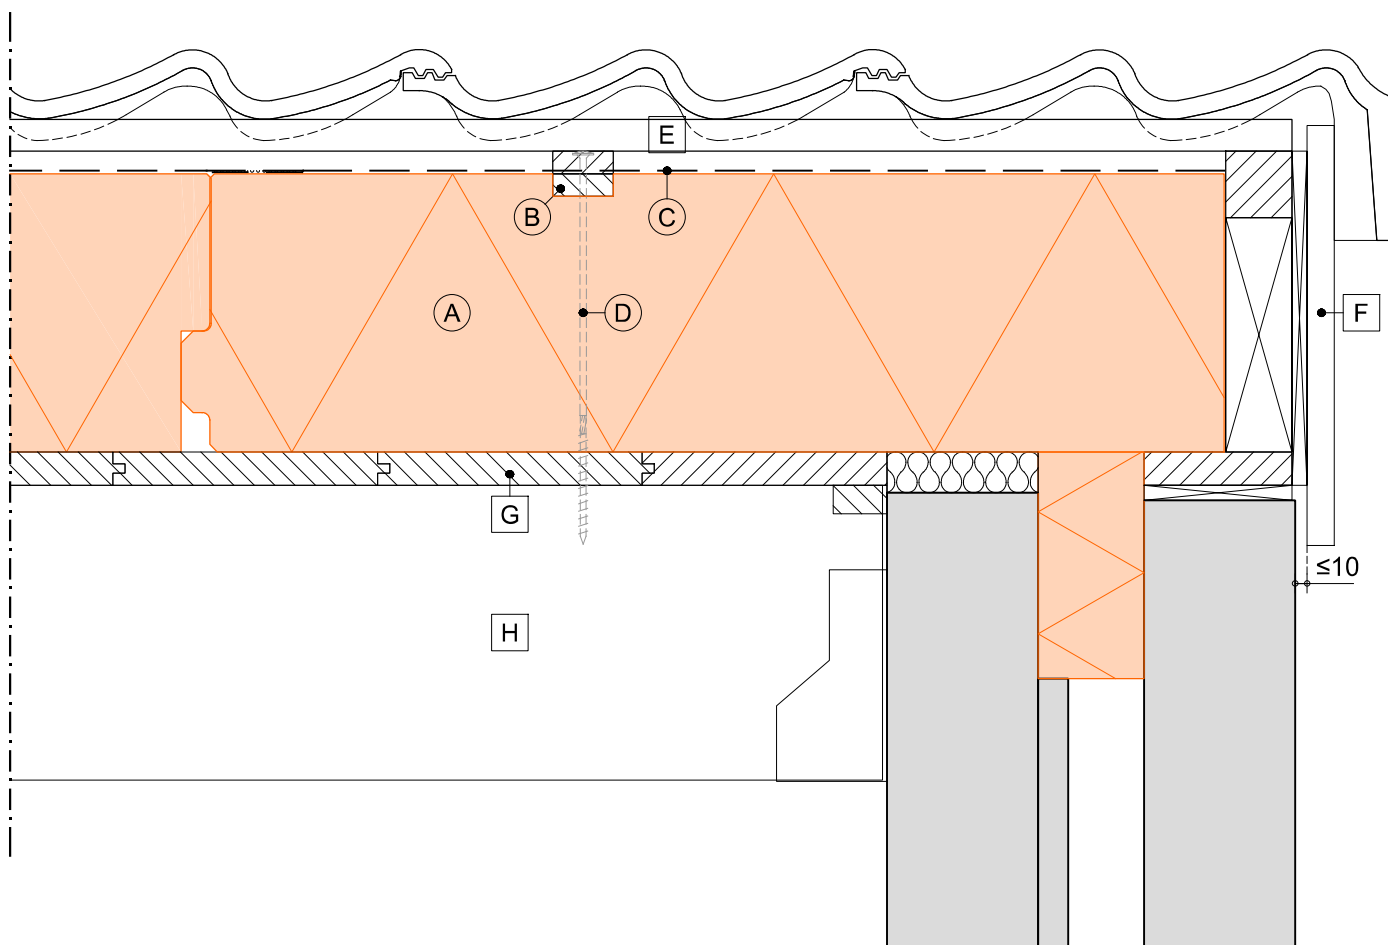

LEGENDA:

- (A) SlimFix® Reno^{Multi}
- (B) tengel (2 x 40x15 mm)
- (C) doorlopend WKDO folie
- (D) voorgeschreven bevestigingsmiddel

- (E) panlat
- (F) aftimmering (geventileerd aanbrengen)
- (G) bestaand dakbeschot
- (H) bestaande onderconstructie (gording)
- wordt standaard of evt. tegen meerprijs geleverd
- wordt niet door IsoBouw geleverd



BEWI IsoBouw • Postbus 1 • 5710 AA Someren
Tel.: +31 (0)493 - 49 81 11 • E-mail: info@bewi.isobouw.nl

www.bewi-isobouw.nl

BEWI **IsoBouw**
Innovatie in isolatie

Kopgevel detail i.c.m. "Avi-nestkast"


SlimFix® Reno^{Multi}

Detail gebaseerd op:

- R_c wand bestaand
- R_c dak $\geq 6.3 \text{ m}^2\text{K/W}$
- $q_{v10} \leq 0.4 \text{ dm}^3/\text{s/m}^2$



1:5 | A4 | V25.3

6B

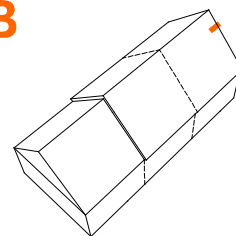

IsoBouw Avi-nestkast (niet op schaal, geschikt voor mus of zwaluw)

TERUG NAAR HET
OVERZICHT

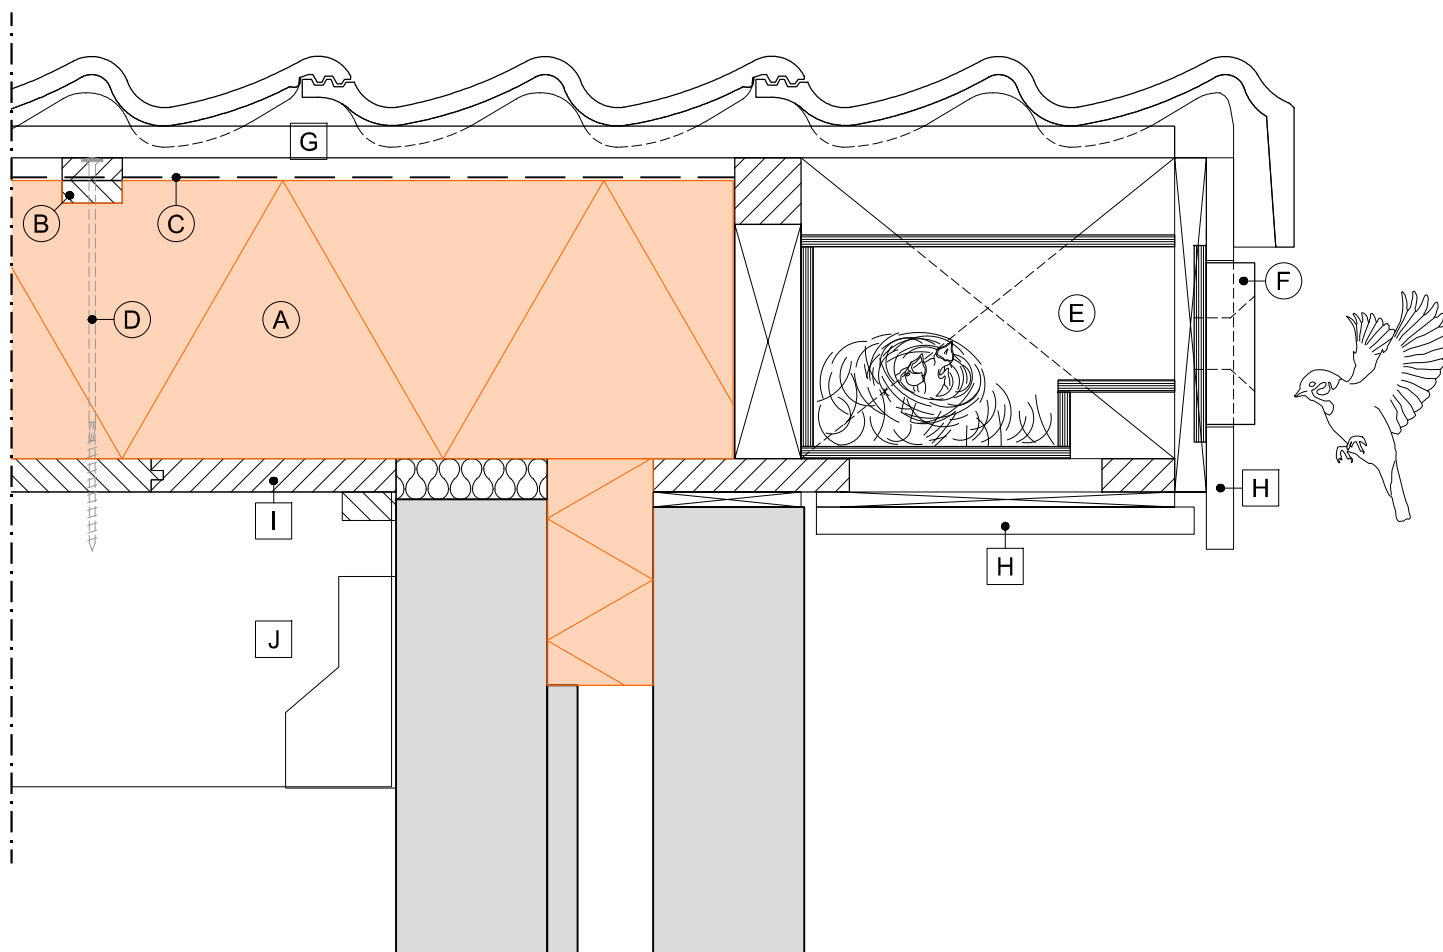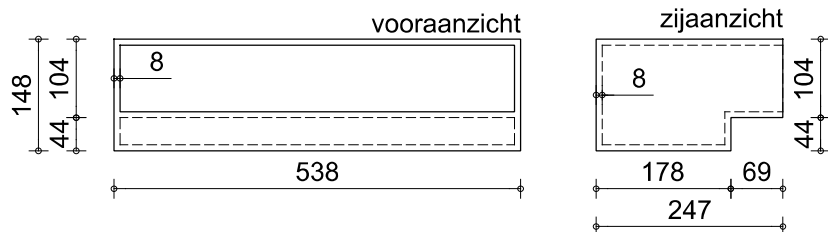

LEGENDA:

- (A) SlimFix® Reno^{Multi}
- (B) tengel (2 x 40x15 mm)
- (C) doorlopend WKDO folie
- (D) voorgeschreven bevestigingsmiddel
- (E) "Avi-nestkast" (wordt los meegeleverd)

- (F) invliegopening
- (G) panlat
- (H) aftimmering (geventileerd aanbrengen)
- (I) bestaand dakbeschot
- (J) bestaande onderconstructie (gording)
- wordt standaard of evt. tegen meerprijs geleverd
- wordt niet door IsoBouw geleverd



BEWI IsoBouw • Postbus 1 • 5710 AA Someren
Tel.: +31 (0)493 - 49 81 11 • E-mail: info@bewi.isobouw.nl

www.bewi-isobouw.nl

BEWI IsoBouw
Innovatie in isolatie