



Principe details

Avi-nestkast

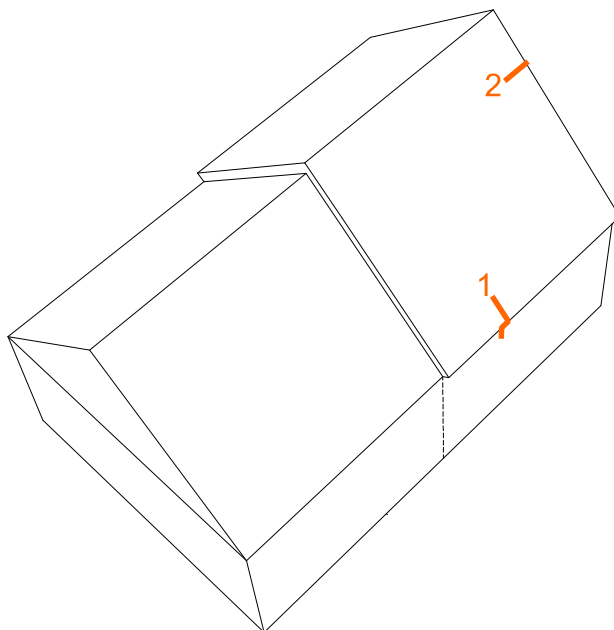

KLIK OP DETAILNUMMER
OF OMSCHRIJVING
OM DIRECT NAAR DE
JUISTE PAGINA TE GAAN

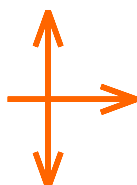


PRODUCTOMSCHRIJVING

- 1A Dakvoetdetail i.c.m. SlimFix® Reno^{Pro}
- 1B Dakvoetdetail i.c.m. SlimFix® Reno⁺
- 1C Dakvoetdetail i.c.m. SlimFix® Reno^{Twin}

- 2A Kopgevel detail i.c.m. SlimFix® Reno^{Pro}
- 2B Kopgevel detail i.c.m. SlimFix® Reno⁺
- 2C Kopgevel detail i.c.m. SlimFix® Reno^{Twin}

Avi-nestkast


1:5 | A4 | V25.1

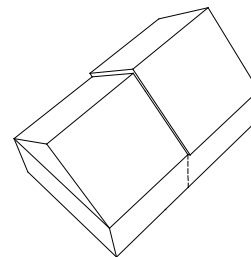


TERUG NAAR HET
OVERZICHT

Avi-nestkast (geschikt voor mus of zwaluw)


vooraanzicht

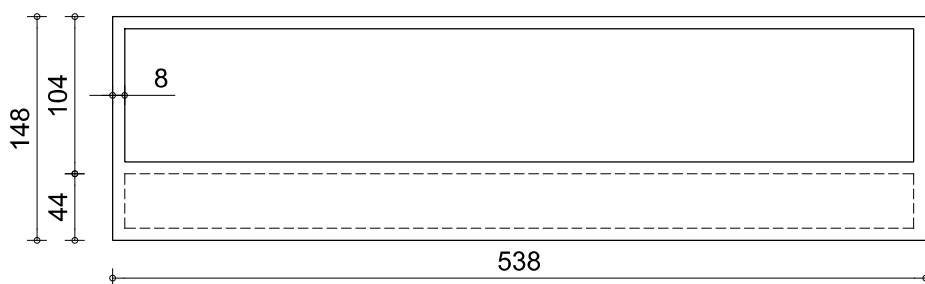


zijaanzicht

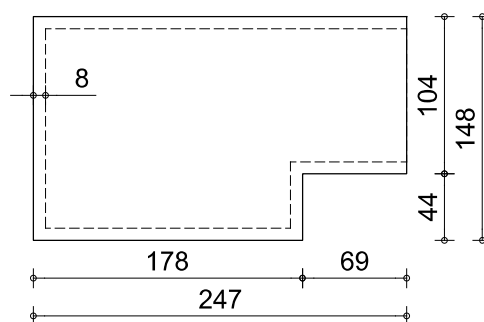

Invliegopening
(mus)
voor- en zijaanzicht

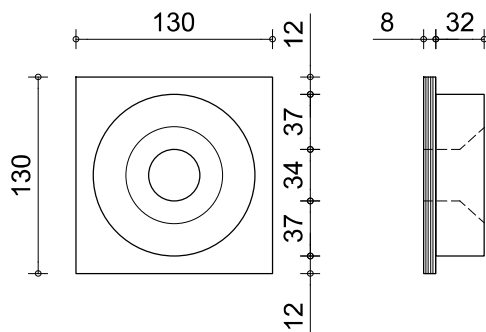

Invliegopening
(zwaluw)
voor- en zijaanzicht

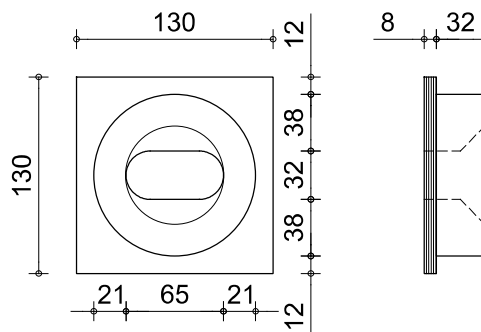


Avi-nestkast

Detail gebaseerd op:

- R_c wand bestaand
- R_c dak ≥ 6.3 m²K/W
- q_{v10} ≤ 0.4 dm³/s/m²

1A

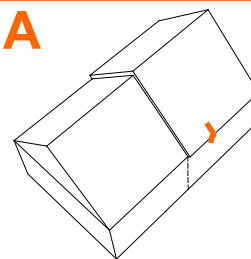


1:5 | A4 | V25.1



**SlimFix Flex optie:
Drupgootsparing**

**TERUG NAAR HET
OVERZICHT**

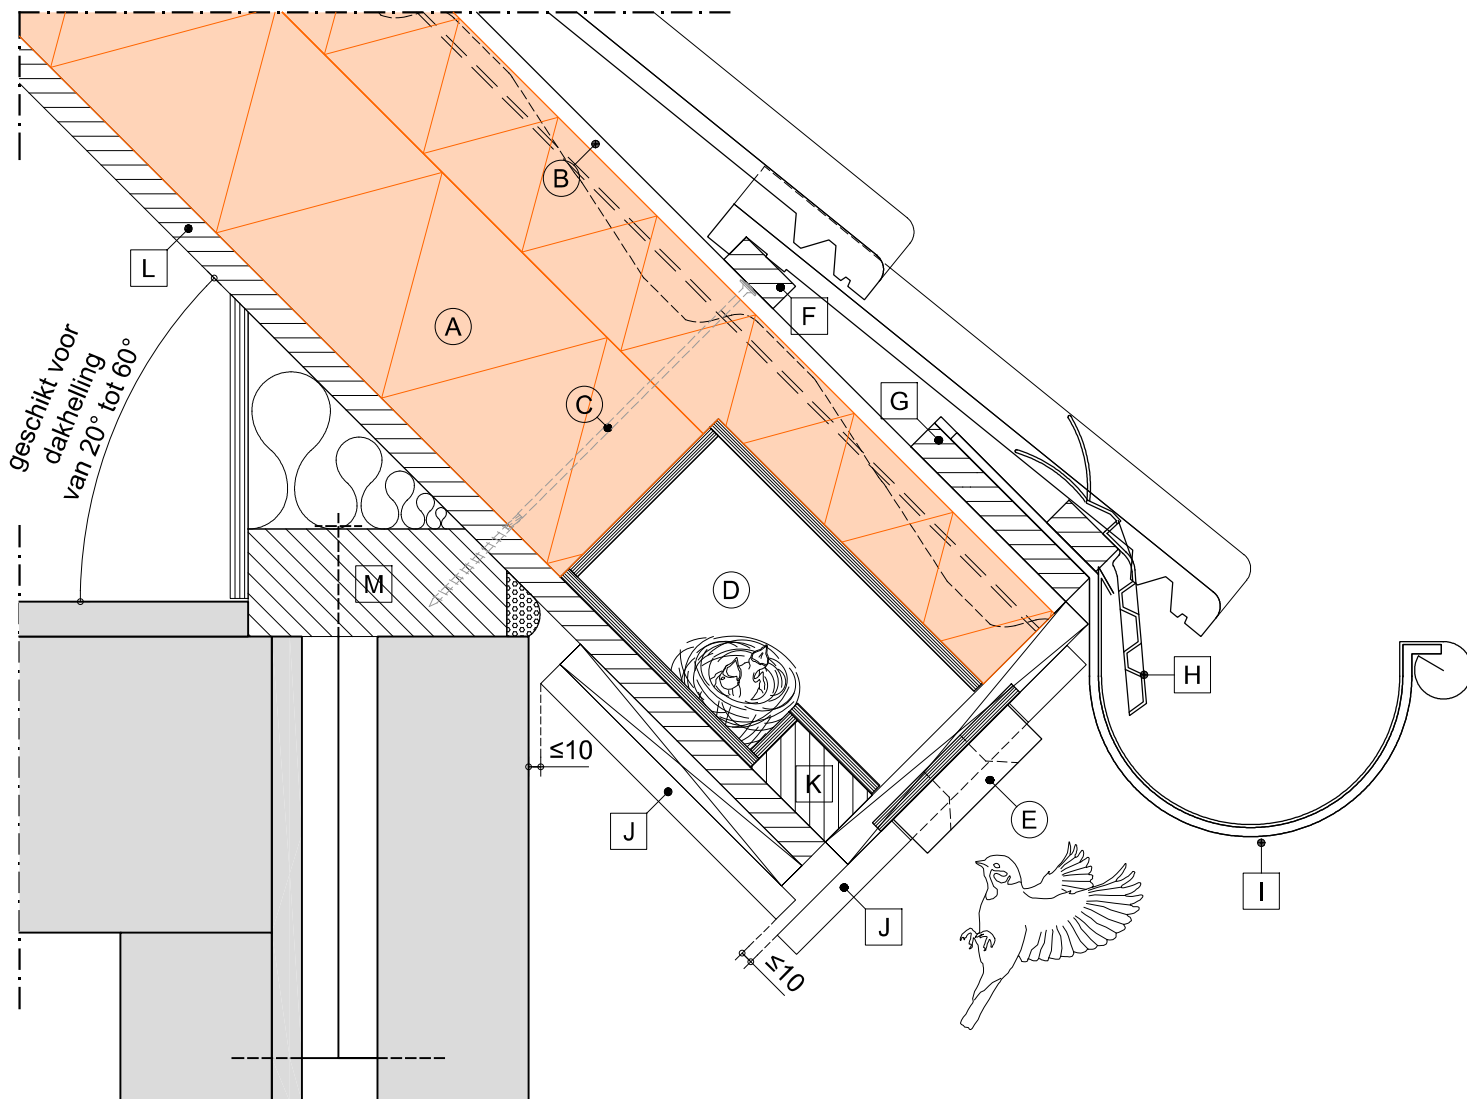

LEGENDA:

- (A) SlimFix® Reno^{Pro} (met optie "drupgootsparing")
- (B) tengel
- (C) voorgeschreven bevestigingsmiddel
- (D) optie "Avi-nestkast"
- (E) invliegopening
- (F) panlat

- G gootplank
- H vogel- en muisschroot
- I gootbeugel
- J aftimmering (geventileerd aanbrengen)
- K afschuifregel (zorgt voor opvang van afschuifkrachten)
- L bestaand dakbeschot
- M bestaande onderconstructie (muurplaat)
- wordt standaard of evt. tegen meerprijs geleverd
- wordt niet door IsoBouw geleverd




Avi-nestkast

Detail gebaseerd op:

- R_c wand bestaand
- R_c dak ≥ 6.3 m²K/W
- q_{v10} ≤ 0.4 dm³/s/m²

1:5 | A4 | V25.1


1B

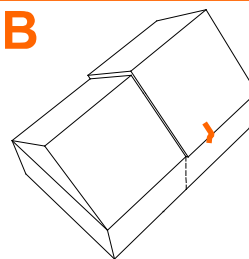

TERUG NAAR HET
OVERZICHT



**SlimFix Flex optie:
Drupgootsparing**

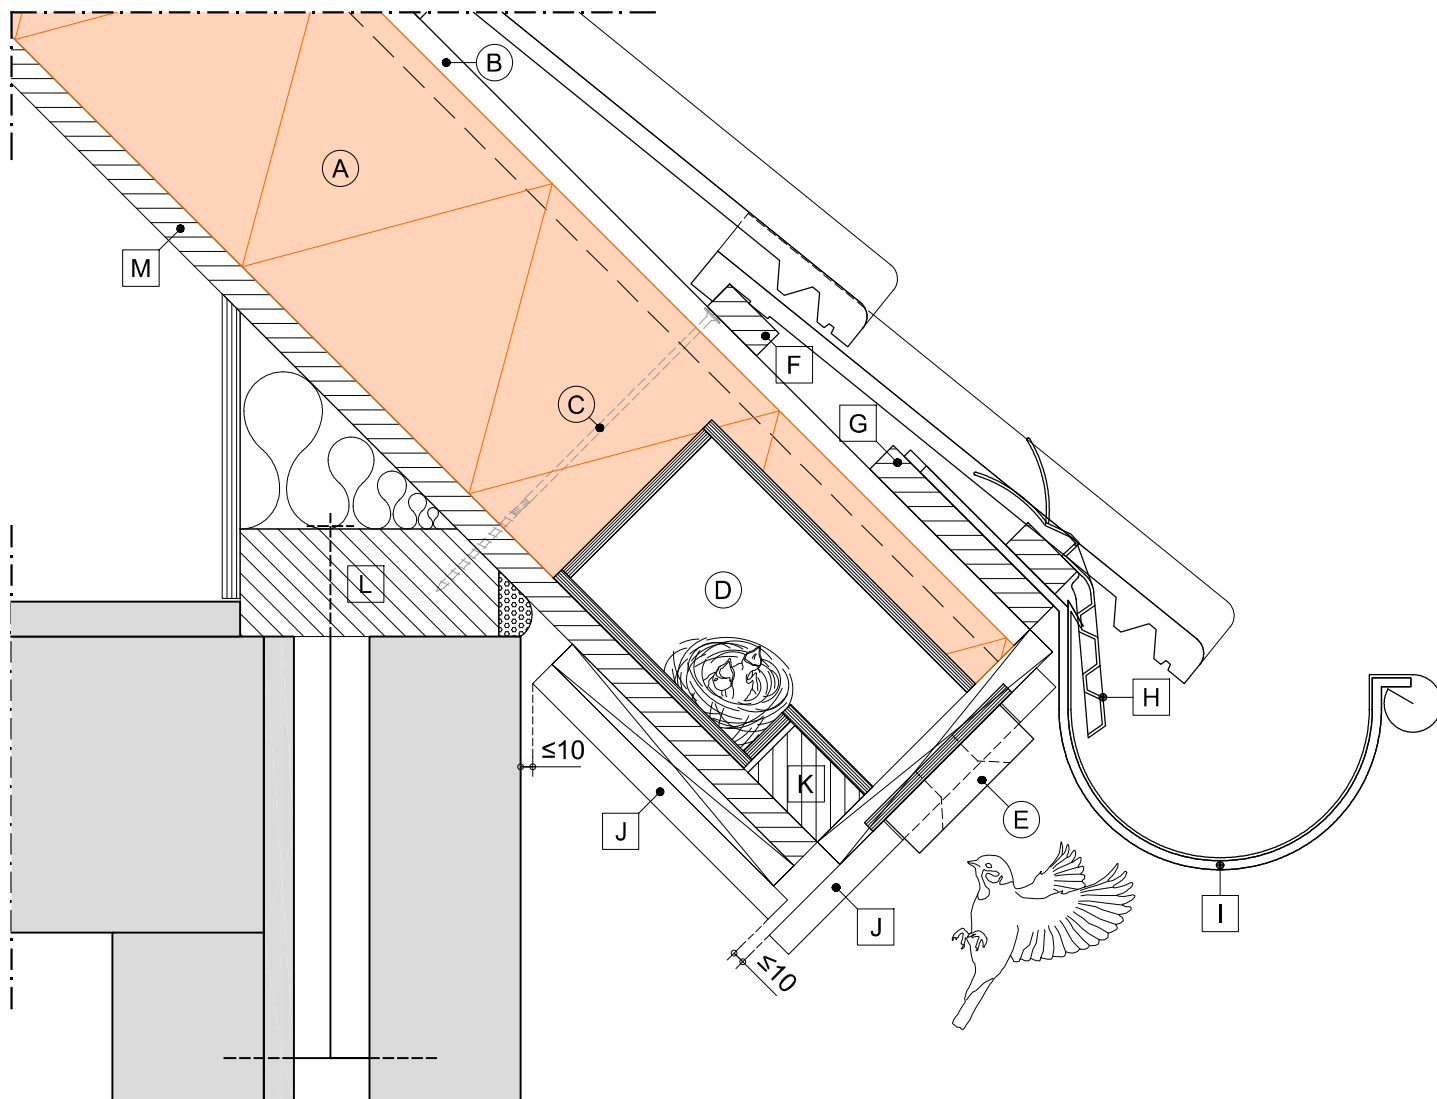

LEGENDA:

- (A) SlimFix® Reno⁺ (met optie "drupgootsparing")
- (B) tengel (25x30 mm)
- (C) voorgeschreven bevestigingsmiddel
- (D) optie "Avi-nestkast"
- (E) invliegopening
- (F) panlat

- G gootplank
- H vogel- en muisschroot
- I gootbeugel
- J aftimmering (geventileerd aanbrengen)
- K afschuifregel (zorgt voor opvang van afschuifkrachten)
- L bestaande onderconstructie (muurplaat)
- M bestaand dakbeschot
- wordt standaard of evt. tegen meerprijs geleverd
- wordt niet door IsoBouw geleverd




Avi-nestkast

Detail gebaseerd op:

- R_c wand bestaand
- R_c dak ≥ 6.3 m²K/W
- q_{v10} ≤ 0.4 dm³/s/m²

1:5 | A4 | V25.1


1C

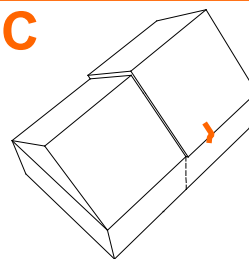

TERUG NAAR HET
OVERZICHT



**SlimFix Flex optie:
Drupgootsparing**

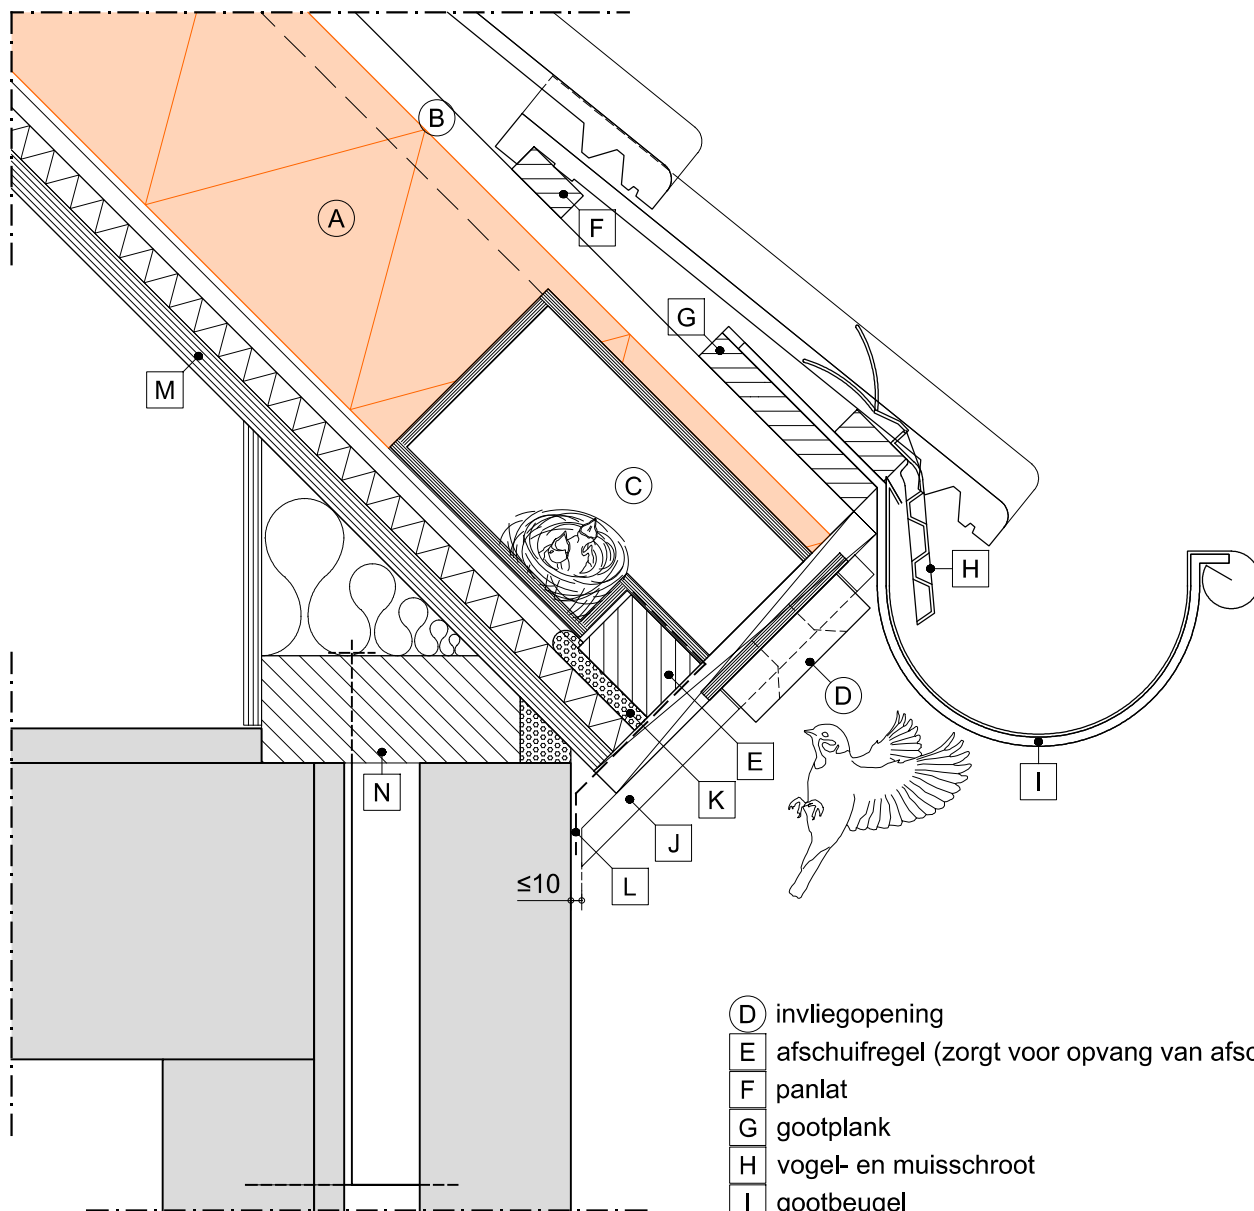

LEGENDA:

- (A) SlimFix® Reno^{Twin} (met optie "drupgootsparing")
- (B) houten regels/tengels (40x44 mm)
- (C) optie "Avi-nestkast"



- (D) invliegopening
- (E) afschuifregel (zorgt voor opvang van afschuifkrachten)
- (F) panlat
- (G) gootplank
- (H) vogel- en muisschroot
- (I) gootbeugel
- (J) aftimmering (geventileerd aanbrengen)
- (K) flexibel blijvende PU schuim
- (L) UV-bestendige folie
- (M) bestaand dakelement
- (N) bestaande onderconstructie (muurplaat)
- wordt standaard of evt. tegen meerprijs geleverd
- wordt niet door IsoBouw geleverd


Avi-nestkast

Detail gebaseerd op:


- R_c wand bestaand
- R_c dak $\geq 6.3 \text{ m}^2\text{K/W}$
- $q_{v10} \leq 0.4 \text{ dm}^3/\text{s/m}^2$

1:5 | A4 | V25.1

2A

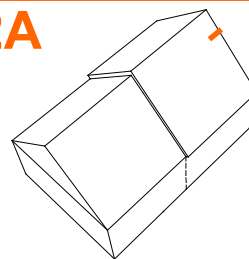

TERUG NAAR HET
OVERZICHT

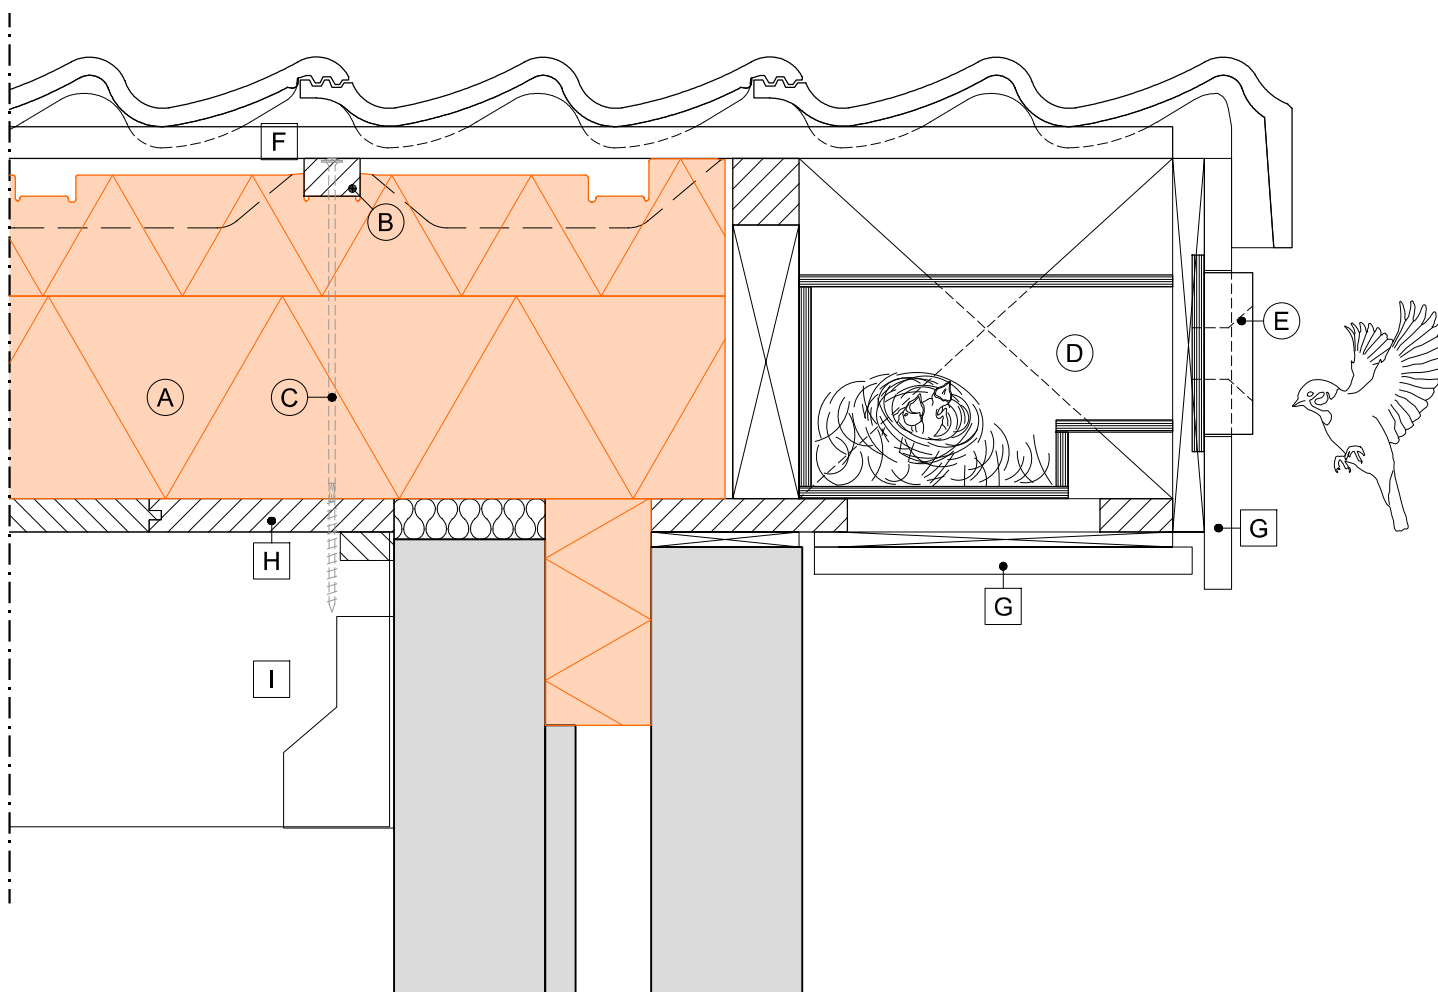


LEGENDA:

- (A) SlimFix® Reno^{Pro}
- (B) tengel
- (C) voorgeschreven bevestigingsmiddel
- (D) "Avi-nestkast" (wordt los meegeleverd)
- (E) invliegopening

- [F] panlat
- [G] aftimmering (geventileerd aanbrengen)
- [H] bestaand dakbeschot
- [I] bestaande onderconstructie (gording)

- wordt standaard of evt. tegen meerprijs geleverd
- wordt niet door IsoBouw geleverd

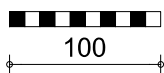


Avi-nestkast

Detail gebaseerd op:


- R_c wand bestaand
- R_c dak $\geq 6.3 \text{ m}^2\text{K/W}$
- $q_{v10} \leq 0.4 \text{ dm}^3/\text{s/m}^2$

1:5 | A4 | V25.1

2B

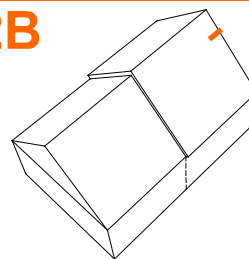

TERUG NAAR HET
OVERZICHT

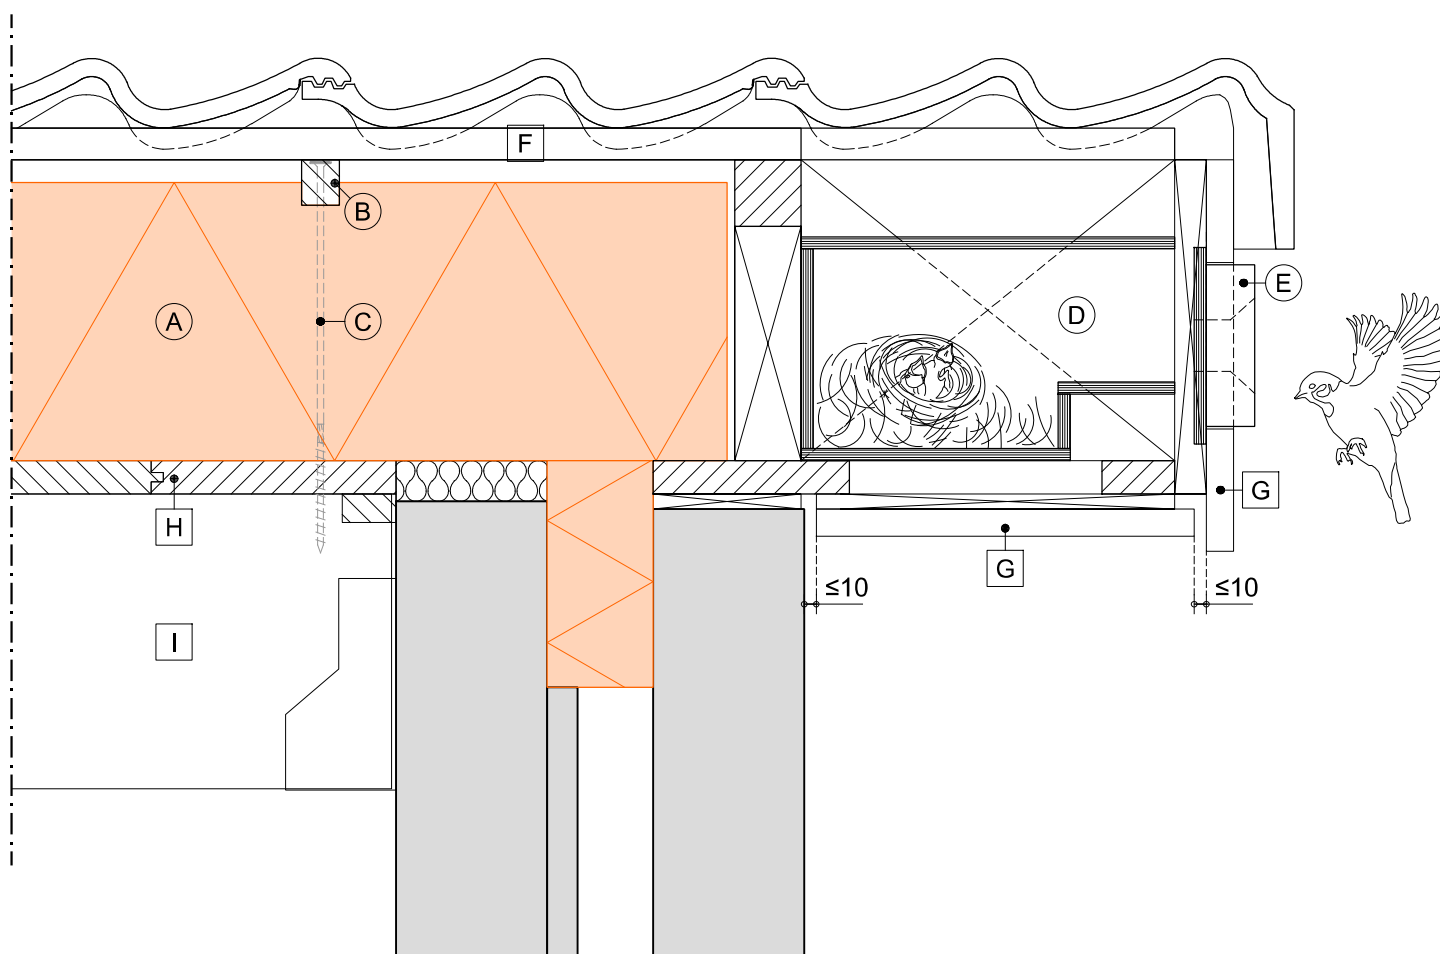

LEGENDA:

- (A) SlimFix® Reno⁺
- (B) tengel (25x30 mm)
- (C) voorgeschreven bevestigingsmiddel
- (D) "Avi-nestkast" (wordt los meegeleverd)
- (E) invliegopening

- [F] panlat
- [G] aftimmering (geventileerd aanbrengen)
- [H] bestaand dakbeschot
- [I] bestaande onderconstructie (gording)

- wordt standaard of evt. tegen meerprijs geleverd
- wordt niet door IsoBouw geleverd




Avi-nestkast

Detail gebaseerd op:

- R_c wand bestaand
- R_c dak ≥ 6.3 m²K/W
- q_{v10} ≤ 0.4 dm³/s/m²

2C

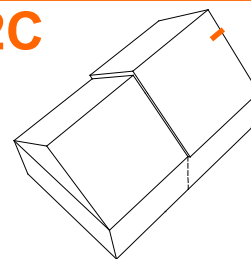


1:5 | A4 | V25.1



SlimFix Flex optie:
Kopgevel-overstekvoorziening

TERUG NAAR HET
OVERZICHT

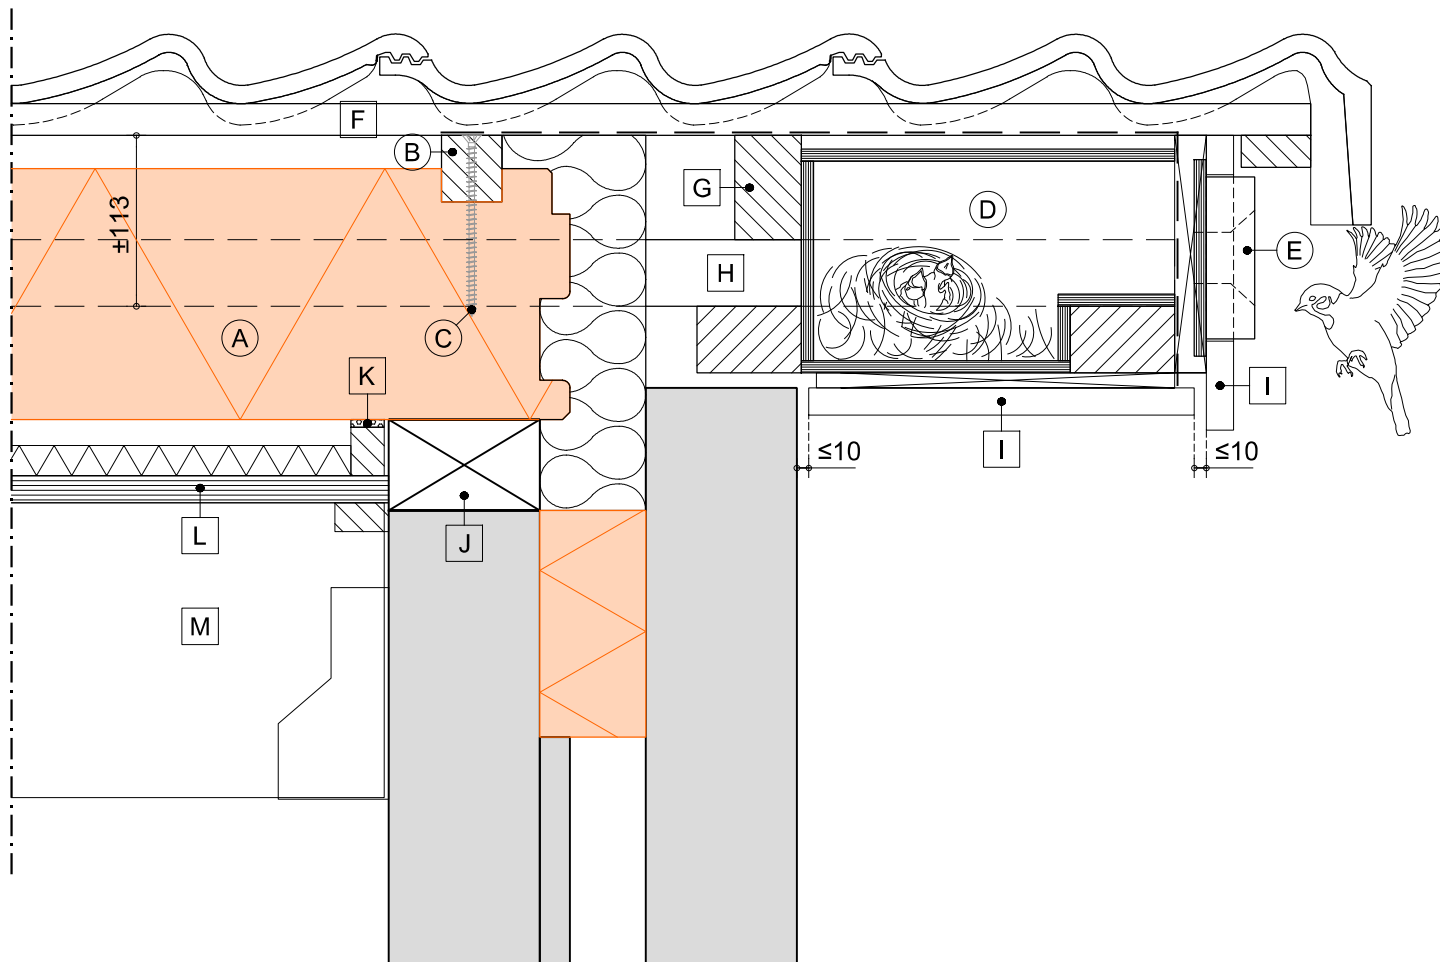

LEGENDA:

- (A) SlimFix® Reno^{Twin}
- (B) houten regels/tengels (40x44 mm)
- (C) volderaadschroef Ø6x120mm t.b.v. kopgeveloverstek
- (D) optie "Avi-nestkast"
- (E) invliegopening
- (F) panlat
- (G) "tengels" (44x69mm)

- (H) "stokken" (44x69mm)
- (I) aftimmering (geventileerd aanbrengen)
- (J) ondersteund opvullen
- (K) flexibel blijvende PU schuim
- (L) bestaand dakelement
- (M) bestaande onderconstructie (gording)

- wordt standaard of evt. tegen meerprijs geleverd
- wordt niet door IsoBouw geleverd

