
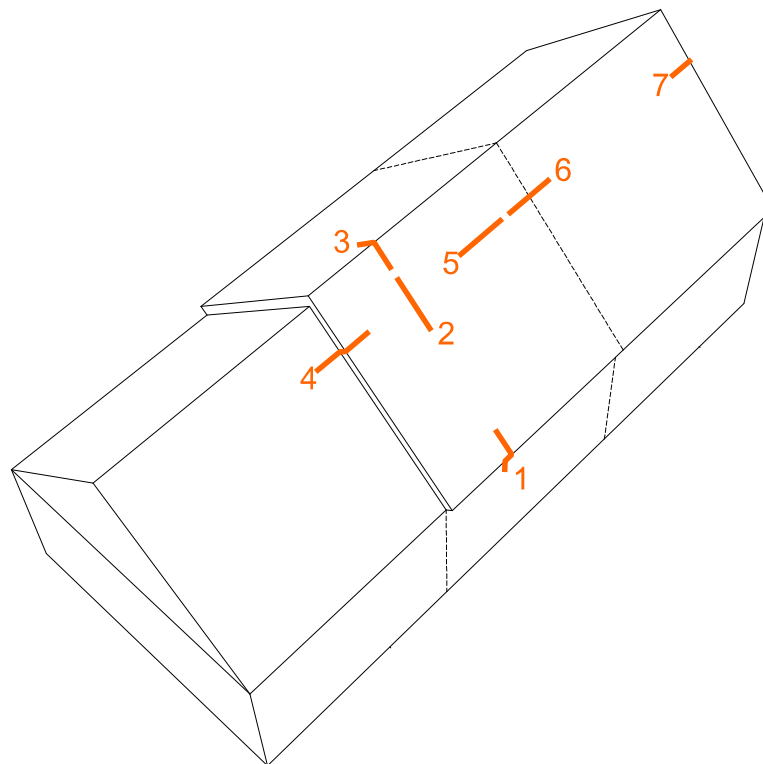


Principe details


SlimFix® Reno^{Pro}

KLIK OP DETAILNUMMER
OF OMSCHRIJVING
OM DIRECT NAAR DE
JUISTE PAGINA TE GAAN

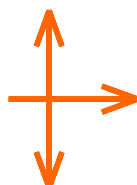


PRODUCTOMSCHRIJVING

- | | | | |
|-----------|---|-----------|--|
| 1A | Dakvoetdetail (standaard) i.c.m. RenoPro afwatervoorziening | 3 | Nokdetail |
| 1B | Dakvoetdetail i.c.m. "drupgootsparing" | 4 | Woningscheidende wand detail i.c.m. SlimFix RenoGoot |
| 1C | Dakvoetdetail i.c.m. "drupgootsparing" en "Avi-nestkast" | 5 | Verticale aansluiting tussen de dakelementen |
| 1D | Dakvoetdetail i.c.m. "drupgootsparing" en SlimFix RenoGoot | 6 | Woningscheidende wand detail tussen na-geïsoleerde daken |
| 2 | Horizontale aansluiting tussen de dakelementen | 7A | Kopgevel detail zonder overstek |
| | | 7B | Kopgevel detail met overstek |
| | | 7C | Kopgevel detail i.c.m. "Avi-nestkast" |

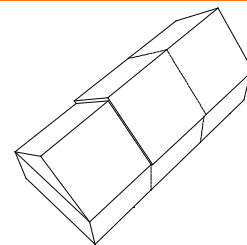


TERUG NAAR HET
OVERZICHT

DWARSDOORSNEDE A-A

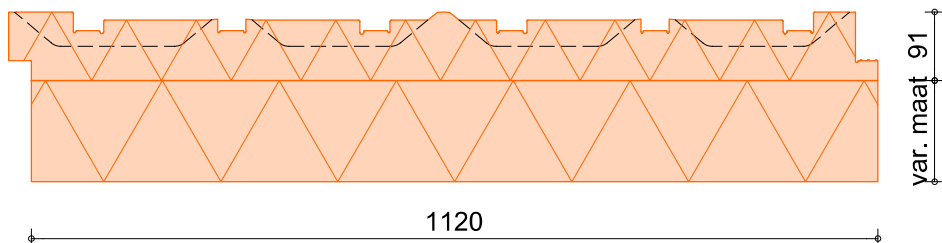

BOVENKANT (NOK)

var. maat 91

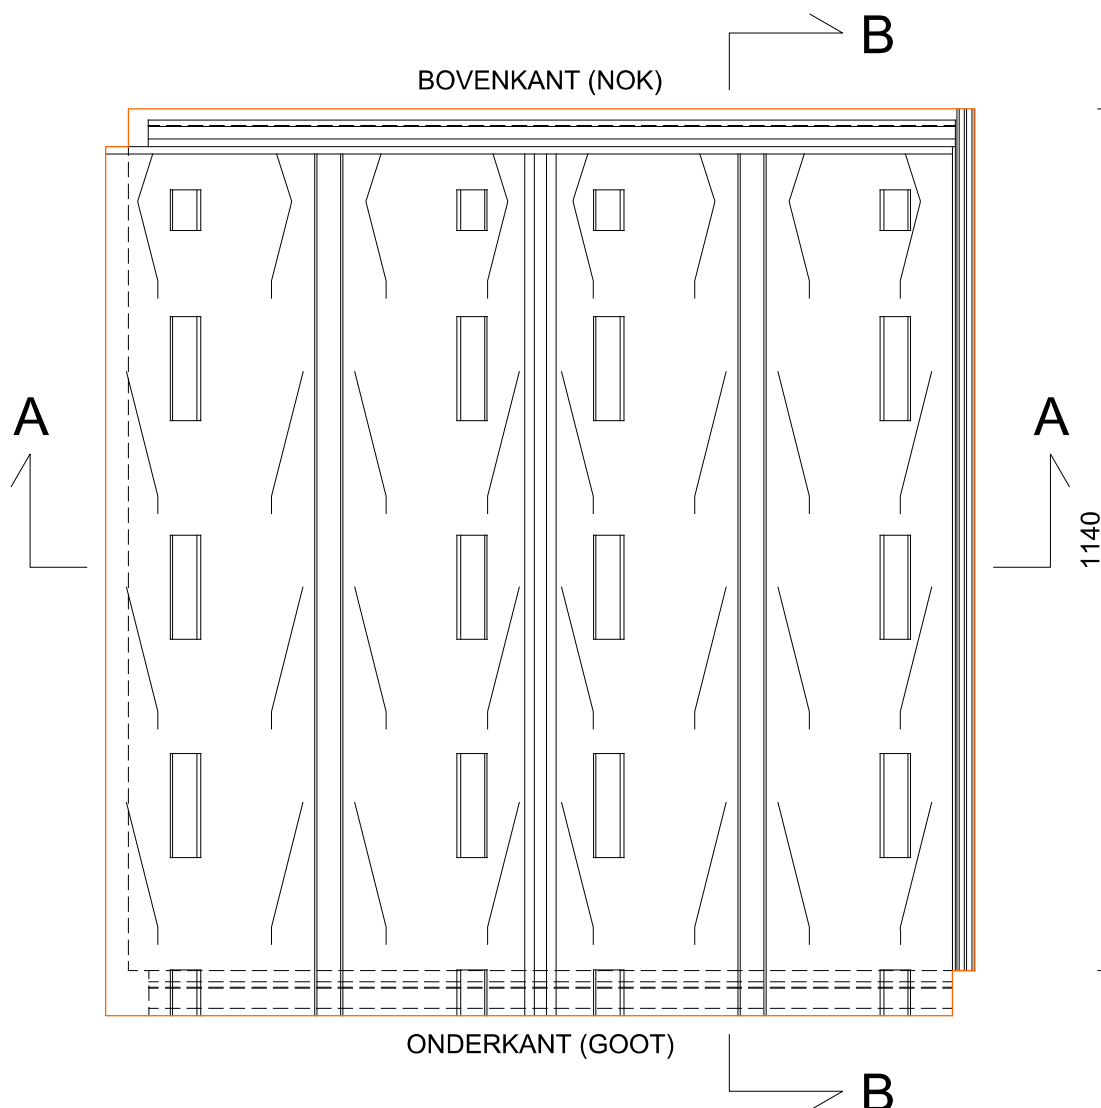

LANGSDOORSNEDE B-B



Dakvoetdetail (standaard) i.c.m. Reno^{Pro} afwatervoorziening"


SlimFix[®] Reno^{Pro}

Detail gebaseerd op:


- R_e wand bestaand
- R_e dak ≥ 6.3 m²K/W
- q_{v10} ≤ 0.4 dm³/s/m²

1:5 | A4 | V25.1

1A

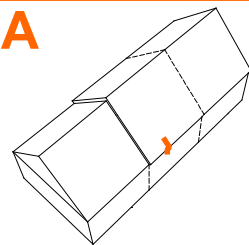

TERUG NAAR HET
OVERZICHT

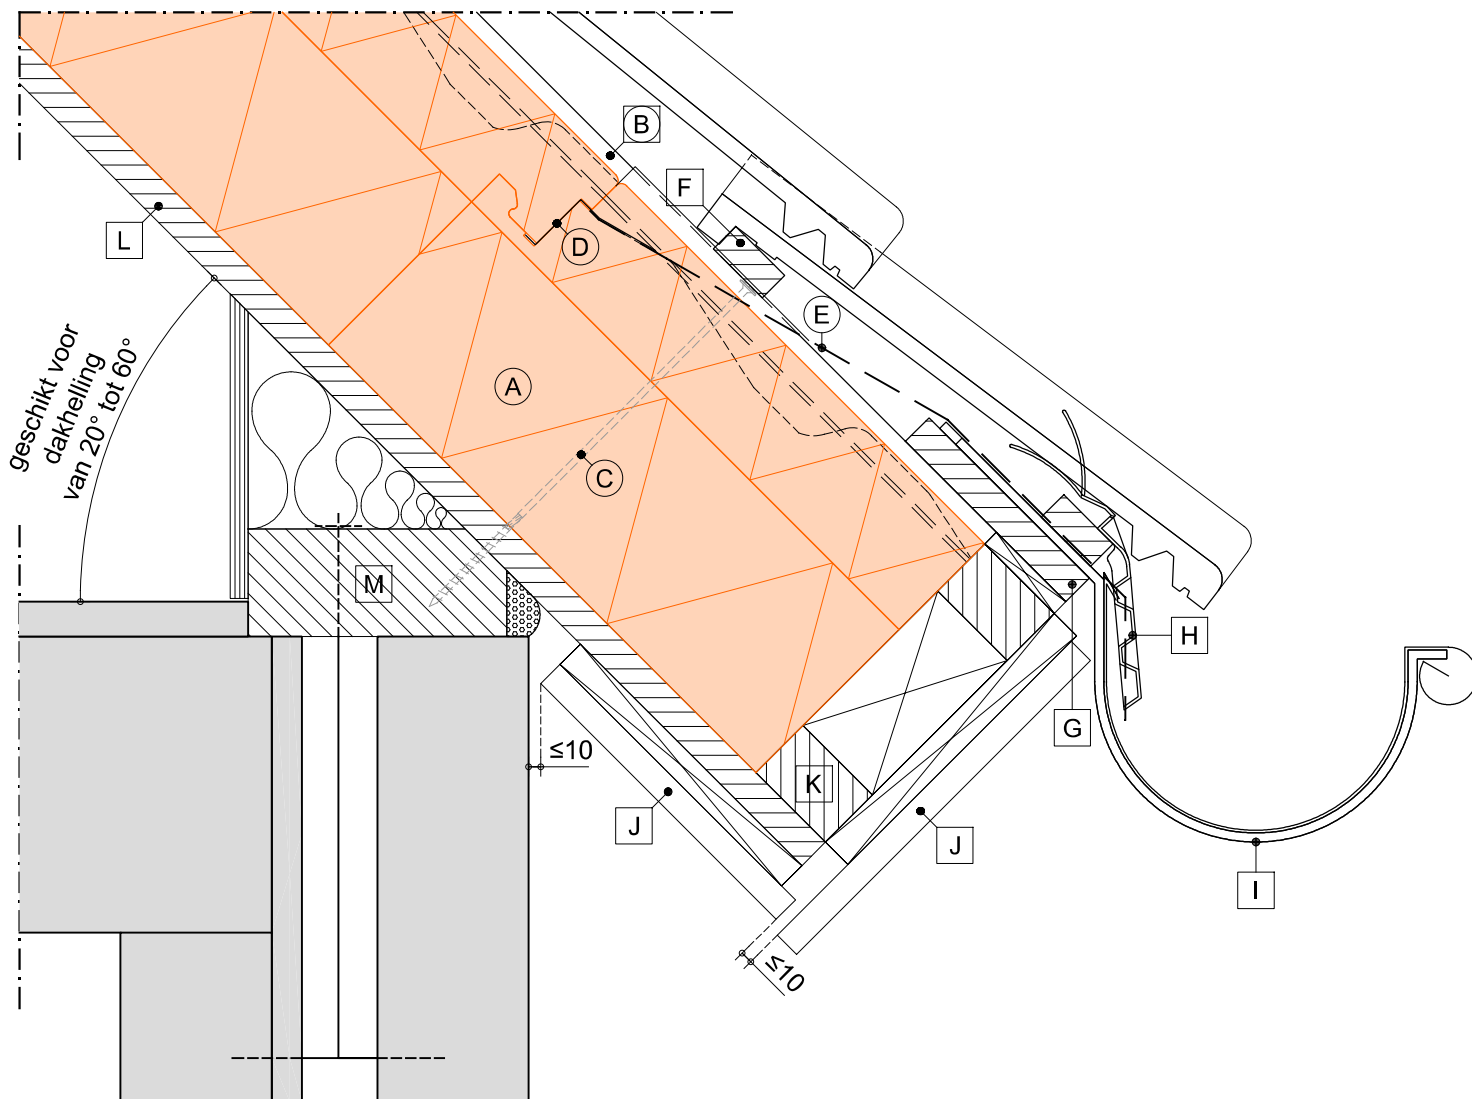

LEGENDA:

- (A) SlimFix[®] Reno^{Pro} (standaard)
- (B) tengel (SlimFix[®] Reno^{Pro} kan ook los, zonder tengels, worden geleverd)
- (C) voorgeschreven bevestigingsmiddel
- (D) Reno^{Pro} afwatervoorziening (lekwaterprofiel)
- (E) Reno^{Pro} afwatervoorziening (WKDO folie)

- F panlat
- G gootplank
- H vogel- en muisschroot
- I gootbeugel
- J aftimmering (geventileerd aanbrengen)
- K afschuifregel (zorgt voor opvang van afschuifkrachten)
- L bestaand dakbeschot
- M bestaande onderconstructie (muurplaat)
- wordt standaard of evt. tegen meerprijs geleverd
- wordt niet door IsoBouw geleverd



BEWI IsoBouw • Postbus 1 • 5710 AA Someren
Tel.: +31 (0)493 - 49 81 11 • E-mail: info@bewi.isobouw.nl

www.bewi-isobouw.nl

BEWI **IsoBouw**
Innovatie in isolatie

Dakvoetdetail i.c.m. "drupgootsparing"


SlimFix® Reno^{Pro}

Detail gebaseerd op:

- R_c wand bestaand
- R_c dak $\geq 6.3 \text{ m}^2\text{K/W}$
- $q_{v10} \leq 0.4 \text{ dm}^3/\text{s/m}^2$


1:5 | A4 | V25.1

1B

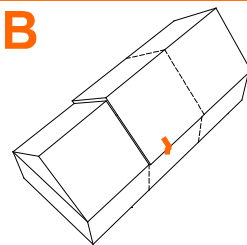

**SlimFix Flex optie:
Drupgootsparing**

**TERUG NAAR HET
OVERZICHT**

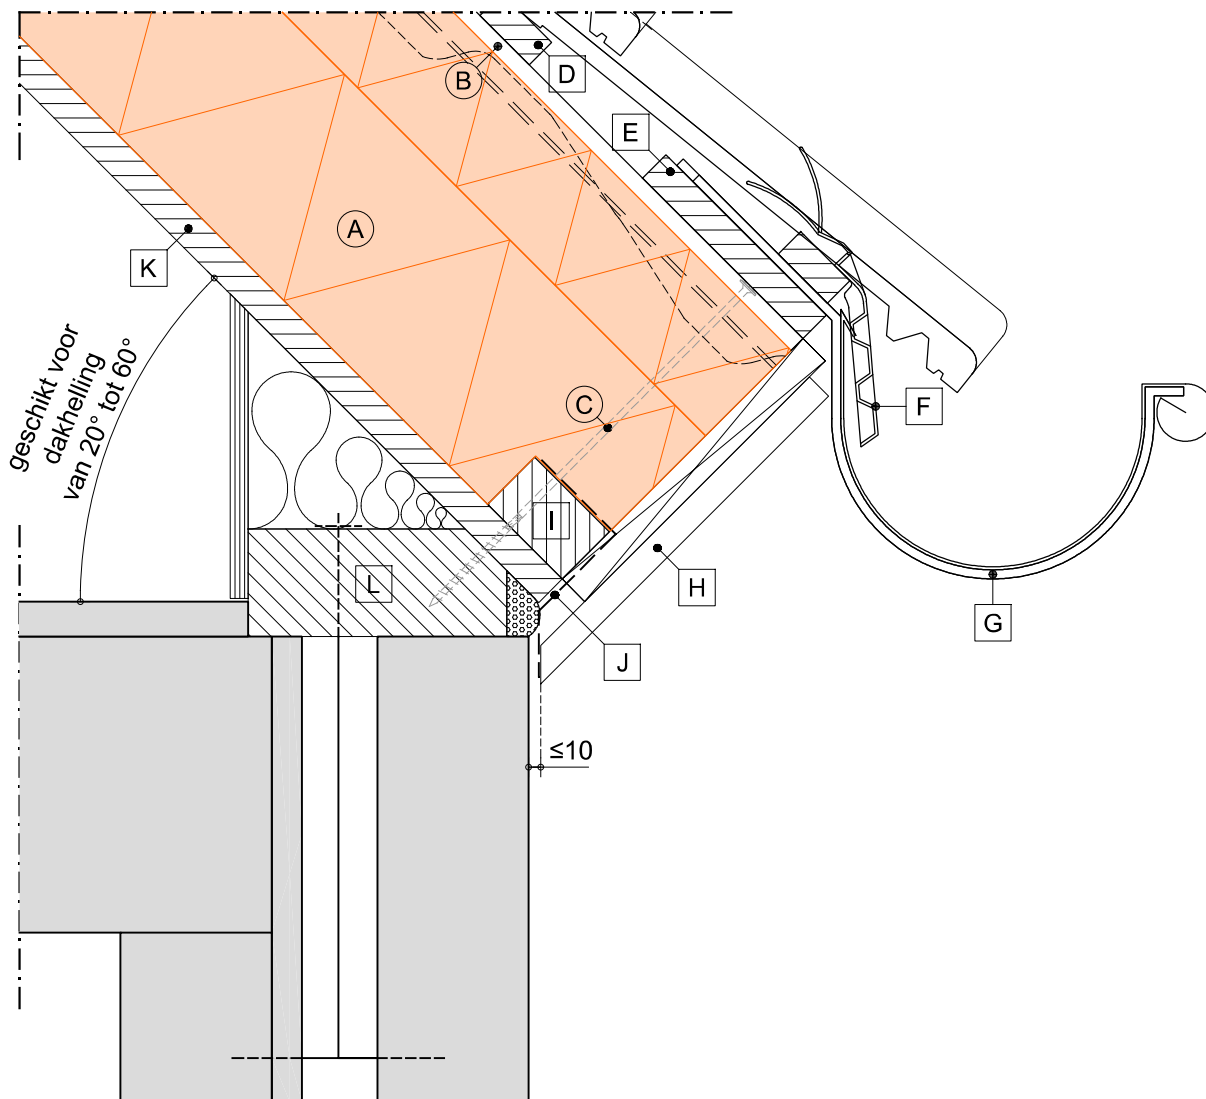

LEGENDA:

- (A) SlimFix® Reno^{Pro} (met optie "drupgootsparing")
- (B) tengel
- (C) voorgeschreven bevestigingsmiddel
- (D) panlat
- (E) gootplank
- (F) vogel- en muisschroot

- G gootbeugel
- H aftimmering (geventileerd aanbrengen)
- I afschuifregel (zorgt voor opvang van afschuifkrachten)
- J UV-bestendige folie
- K bestaand dakbeschot
- L bestaande onderconstructie (muurplaat)
- wordt standaard of evt. tegen meerprijs geleverd
- wordt niet door IsoBouw geleverd



BEWI IsoBouw • Postbus 1 • 5710 AA Someren
Tel.: +31 (0)493 - 49 81 11 • E-mail: info@bewi.isobouw.nl

www.bewi-isobouw.nl

BEWI/ IsoBouw
Innovatie in isolatie

Dakvoetdetail i.c.m. "drupgootsparing" en "Avi-nestkast"


SlimFix® Reno^{Pro}

Detail gebaseerd op:

- R_c wand bestaand
- R_c dak $\geq 6.3 \text{ m}^2\text{K/W}$
- $q_{v10} \leq 0.4 \text{ dm}^3/\text{s/m}^2$


1:5 | A4 | V25.1

1C

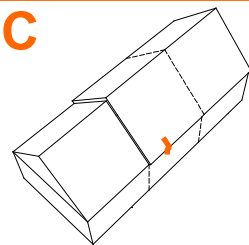

**SlimFix Flex optie:
Drupgootsparing**

**TERUG NAAR HET
OVERZICHT**

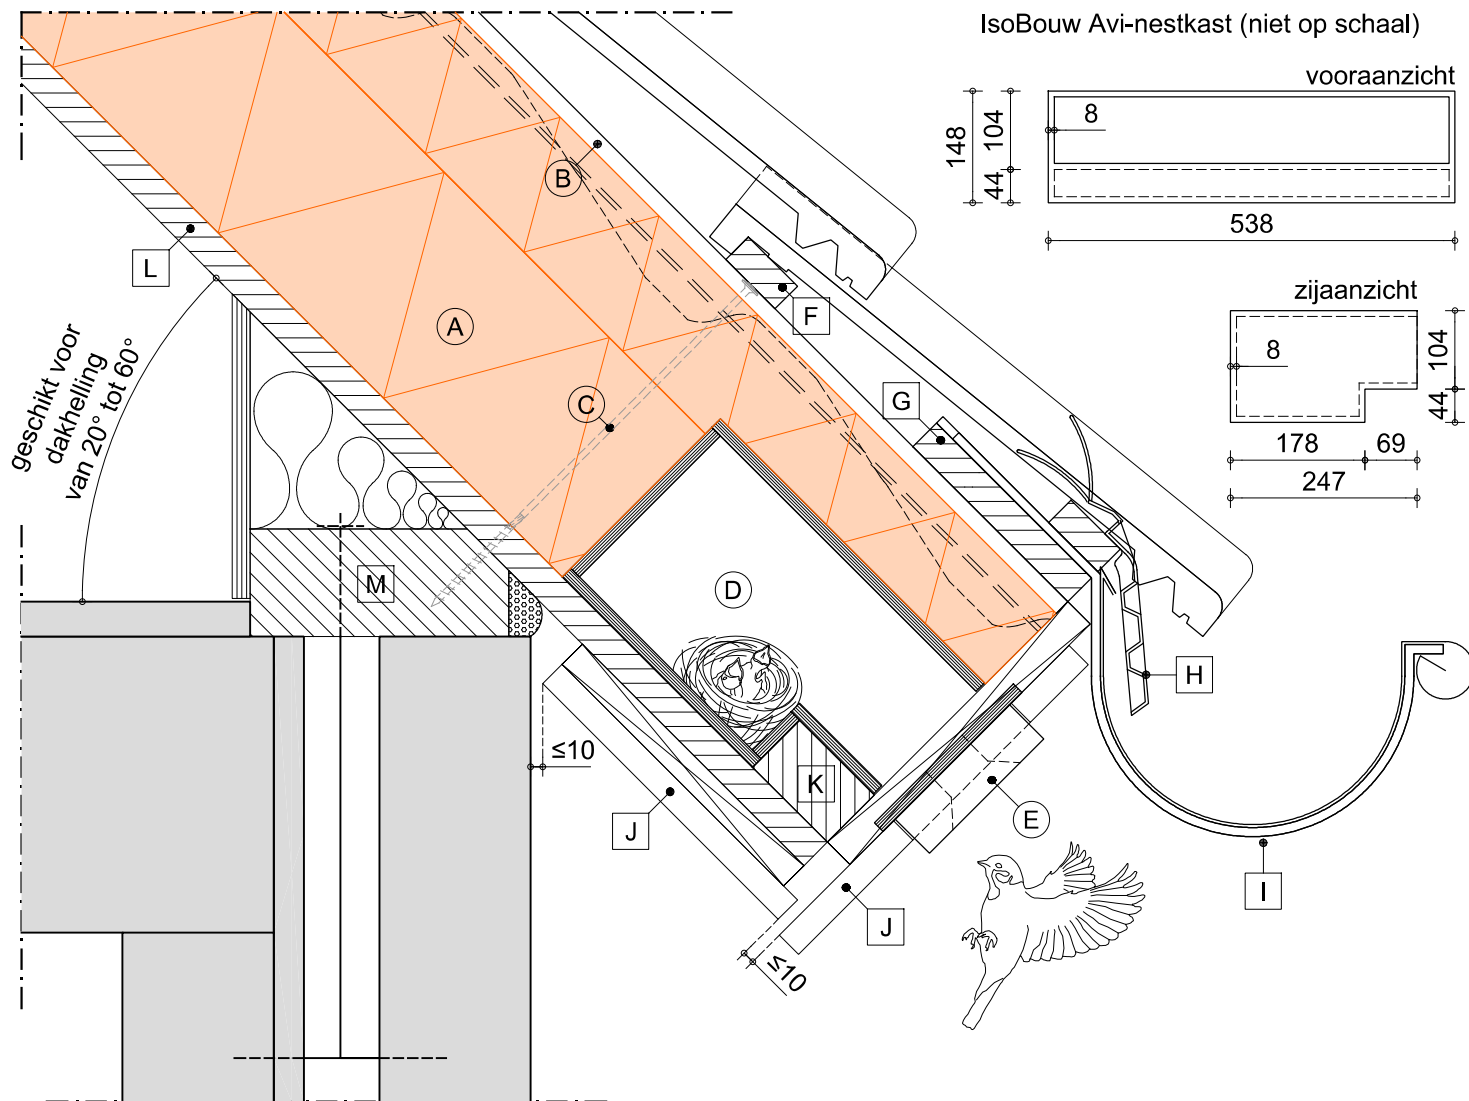

LEGENDA:

- (A) SlimFix® Reno^{Pro} (met optie "drupgootsparing")
- (B) tengel
- (C) voorgeschreven bevestigingsmiddel
- (D) optie "Avi-nestkast"
- (E) invliegopening
- (F) panlat

- G gootplank
- H vogel- en muisschroot
- I gootbeugel
- J aftimmering (geventileerd aanbrengen)
- K afschuifregl (zorgt voor opvang van afschuifkrachten)
- L bestaand dakbeschot
- M bestaande onderconstructie (muurplaat)
- wordt standaard of evt. tegen meerprijs geleverd
- wordt niet door IsoBouw geleverd



BEWI IsoBouw • Postbus 1 • 5710 AA Someren
Tel.: +31 (0)493 - 49 81 11 • E-mail: info@bewi.isobouw.nl

www.bewi-isobouw.nl

BEWI/ IsoBouw
Innovatie in isolatie

Dakvoetdetail i.c.m. "drupgootsparing" en SlimFix RenoGoot


SlimFix® Reno^{Pro}

Detail gebaseerd op:

- R_e wand bestaand
- R_e dak $\geq 6.3 \text{ m}^2\text{K/W}$
- $q_{v10} \leq 0.4 \text{ dm}^3/\text{s/m}^2$


1:5 | A4 | V25.1

1D

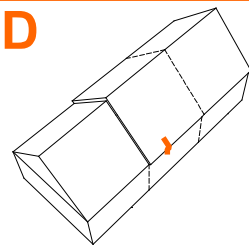


**SlimFix Flex optie:
Drupgootsparing**

**TERUG NAAR HET
OVERZICHT**

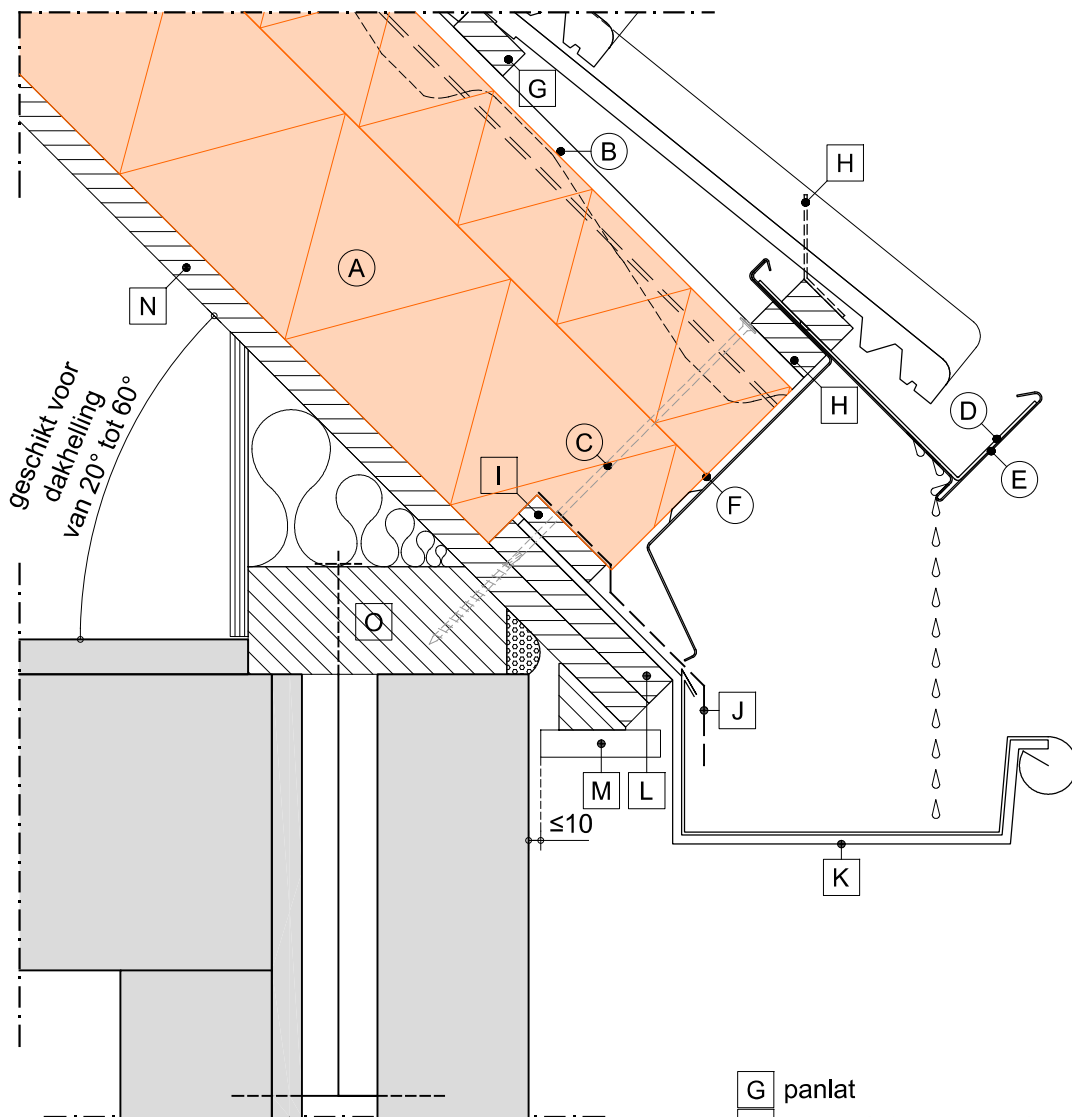

Horizontale RenoGoot
(zijaanzicht, op schaal)

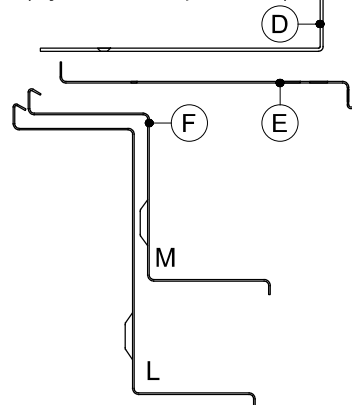

LEGENDA:

- (A) SlimFix® Reno^{Pro} (met optie "drupgootsparing")
- (B) tengel
- (C) voorgeschreven bevestigingsmiddel
- (D) SlimFix® RenoGoot (bracket)
- (E) SlimFix® RenoGoot (gootdeel)
- (F) SlimFix® RenoGoot (kopplaat)

- G panlat
- H panlat (50 mm breed)
- I afschuifregel (zorgt voor opvang van afschuifkrachten)
- J UV-bestendige folie
- K gootbeugel
- L gootplank
- M aftimmering (geventileerd aanbrengen)
- N bestaand dakbeschot
- O bestaande onderconstructie (muurplaat)
- wordt standaard of evt. tegen meerprijs geleverd
- wordt niet door IsoBouw geleverd



BEWI IsoBouw • Postbus 1 • 5710 AA Someren
Tel.: +31 (0)493 - 49 81 11 • E-mail: info@bewi.isobouw.nl

www.bewi-isobouw.nl

BEWI/ IsoBouw
Innovatie in isolatie

Horizontale aansluiting tussen de dakelementen


SlimFix® Reno^{Pro}

Detail gebaseerd op:


- R_c wand bestaand
- R_c dak ≥ 6.3 m²K/W
- q_{v10} ≤ 0.4 dm³/s/m²

1:5 | A4 | V25.1

2

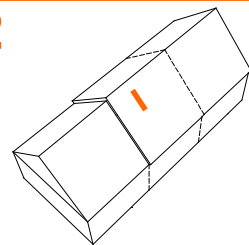

TERUG NAAR HET
OVERZICHT

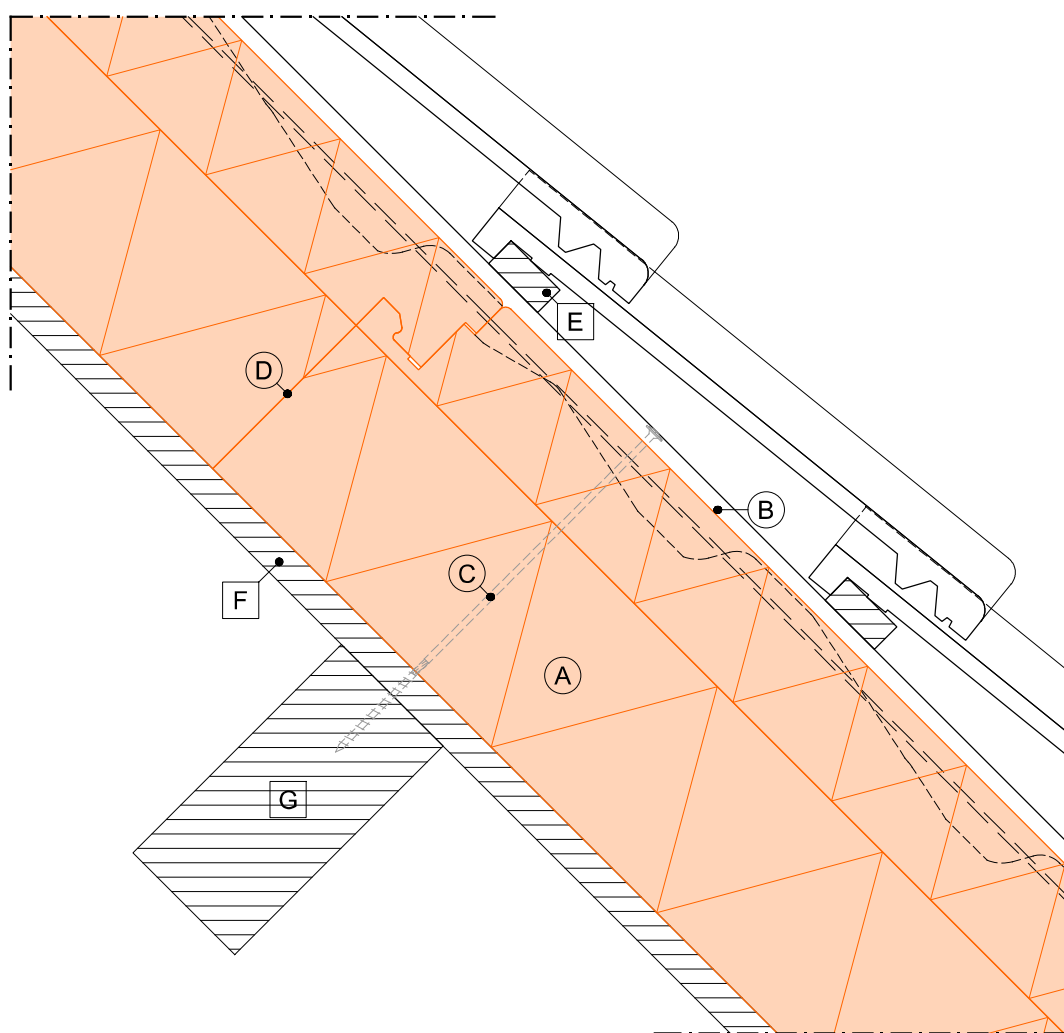

LEGENDA:

- (A) SlimFix® Reno^{Pro}
- (B) tengel
- (C) voorgeschreven bevestigingsmiddel
- (D) horizontale aansluiting tussen de dakelementen

- [E] panlat
- [F] bestaand dakbeschot
- [G] bestaande onderconstructie (gording)

- wordt standaard of evt. tegen meerprijs geleverd
- wordt niet door IsoBouw geleverd



BEWI IsoBouw • Postbus 1 • 5710 AA Someren
Tel.: +31 (0)493 - 49 81 11 • E-mail: info@bewi.isobouw.nl

www.bewi-isobouw.nl

BEWI **IsoBouw**
Innovatie in isolatie

Nokdetail


SlimFix® Reno^{Pro}

Detail gebaseerd op:


- R_c wand bestaand
- R_c dak $\geq 6.3 \text{ m}^2\text{K/W}$
- $q_{v10} \leq 0.4 \text{ dm}^3/\text{s/m}^2$

1:5 | A4 | V25.1

3

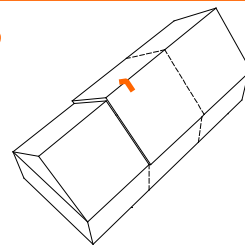

TERUG NAAR HET
OVERZICHT

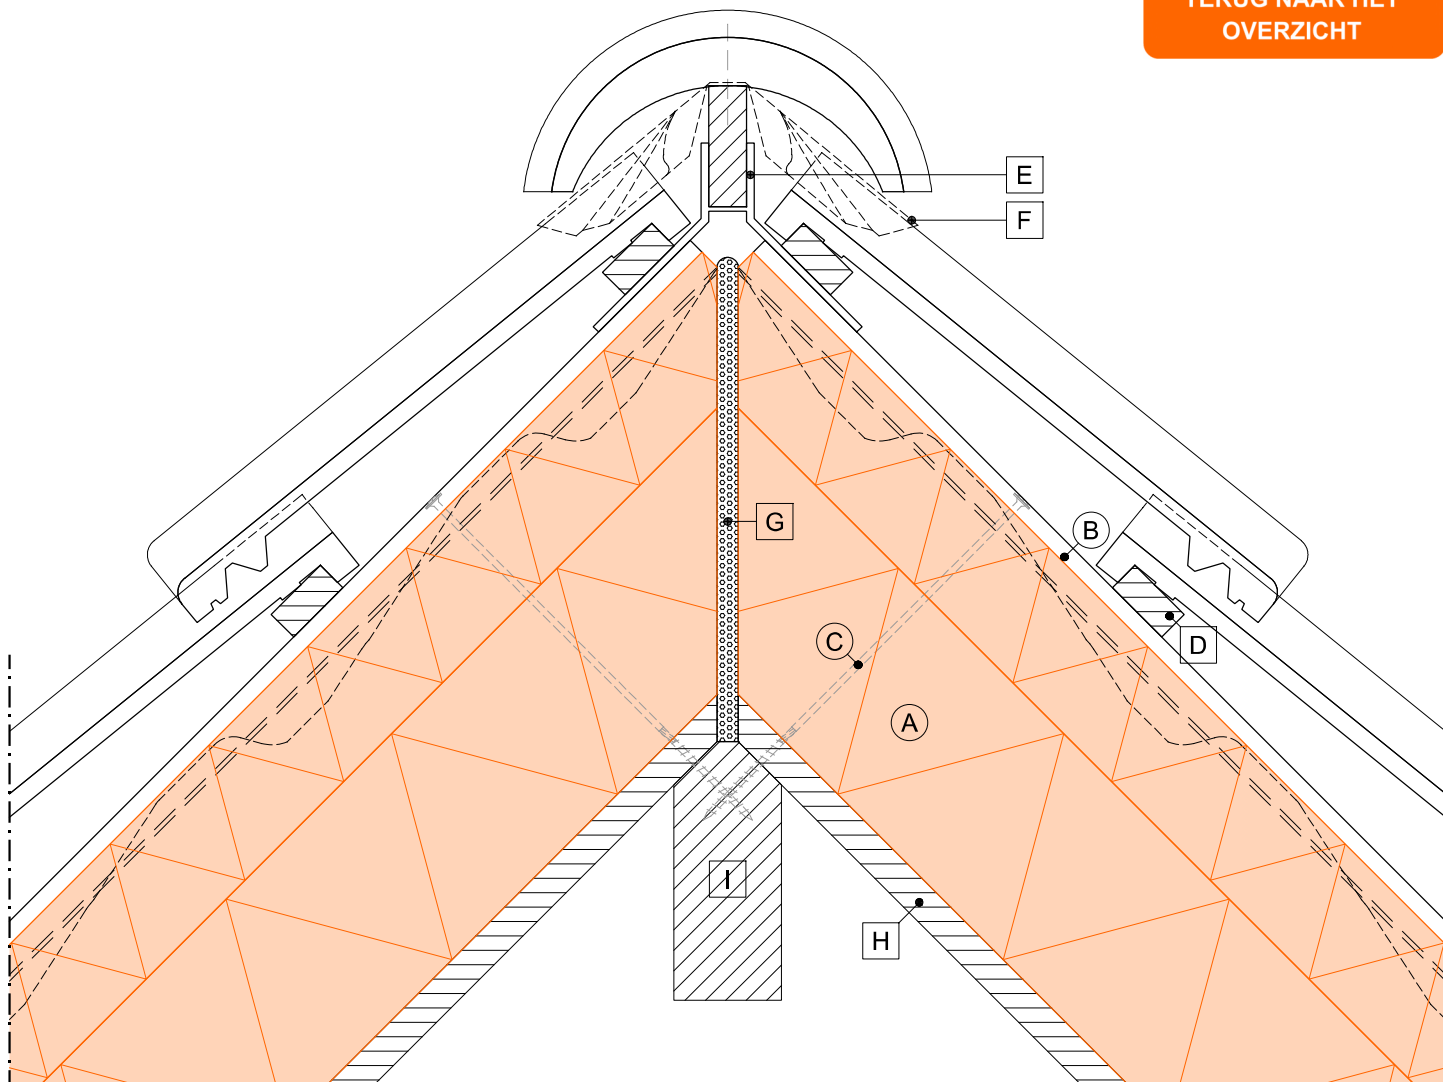

LEGENDA:

- (A) SlimFix® Reno^{Pro}
- (B) tengel
- (C) voorgeschreven bevestigingsmiddel
- (D) panlat
- (E) nokruiter beugel

- (F) ondervorst
- (G) flexibel blijvende PU schuim
- (H) bestaand dakbeschot
- (I) bestaande onderconstructie (nokgording)

- wordt standaard of evt. tegen meerprijs geleverd
- wordt niet door IsoBouw geleverd



BEWI IsoBouw • Postbus 1 • 5710 AA Someren
Tel.: +31 (0)493 - 49 81 11 • E-mail: info@bewi.isobouw.nl

www.bewi-isobouw.nl

BEWI **IsoBouw**
Innovatie in isolatie

Woningscheidende wand detail i.c.m. SlimFix RenoGoot


SlimFix® Reno^{Pro}

Detail gebaseerd op:

- R_c wand bestaand
- R_c dak $\geq 6.3 \text{ m}^2\text{K/W}$
- $q_{v10} \leq 0.4 \text{ dm}^3/\text{s/m}^2$


1:5 | A4 | V25.1

4

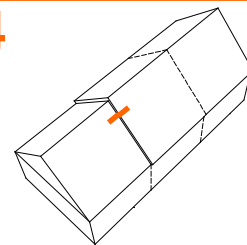

Verticale RenoGoot
(zijaanzicht, op schaal)

TERUG NAAR HET
OVERZICHT

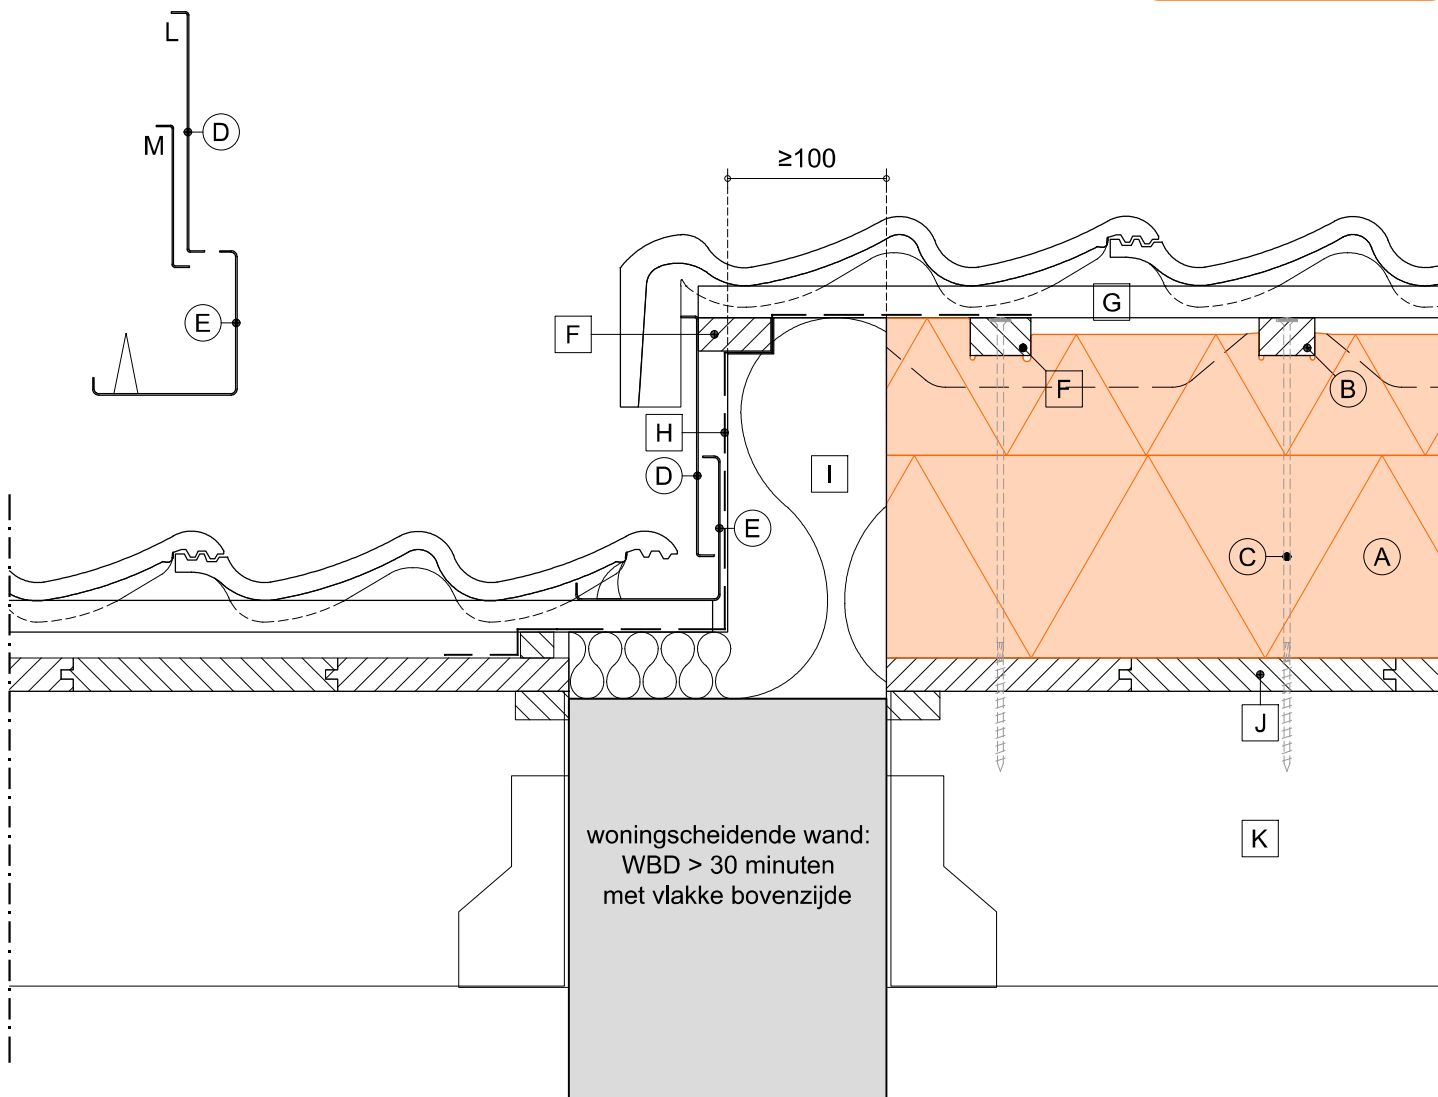


LEGENDA:

- (A) SlimFix® Reno^{Pro}
- (B) tengel
- (C) voorgeschreven bevestigingsmiddel
- (D) SlimFix® RenoGoot (afdekkap)
- (E) SlimFix® RenoGoot (verholen goot)
- (F) extra tengel

- (G) panlat
- (H) WKDO folie
- (I) $> 30 \text{ kg/m}^3$ steenwol A1, in alle richtingen in overmaat/knellend aanbrengen
- (J) bestaand dakbeschot
- (K) bestaande onderconstructie (gording)

- wordt standaard of evt. tegen meerprijs geleverd
- wordt niet door IsoBouw geleverd

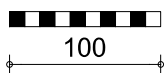

Verticale aansluiting tussen de dakelementen


SlimFix® Reno^{Pro}

Detail gebaseerd op:


- R_c wand bestaand
- R_c dak $\geq 6.3 \text{ m}^2\text{K/W}$
- $q_{v10} \leq 0.4 \text{ dm}^3/\text{s/m}^2$

1:5 | A4 | V25.1

5

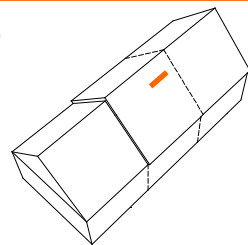

TERUG NAAR HET
OVERZICHT

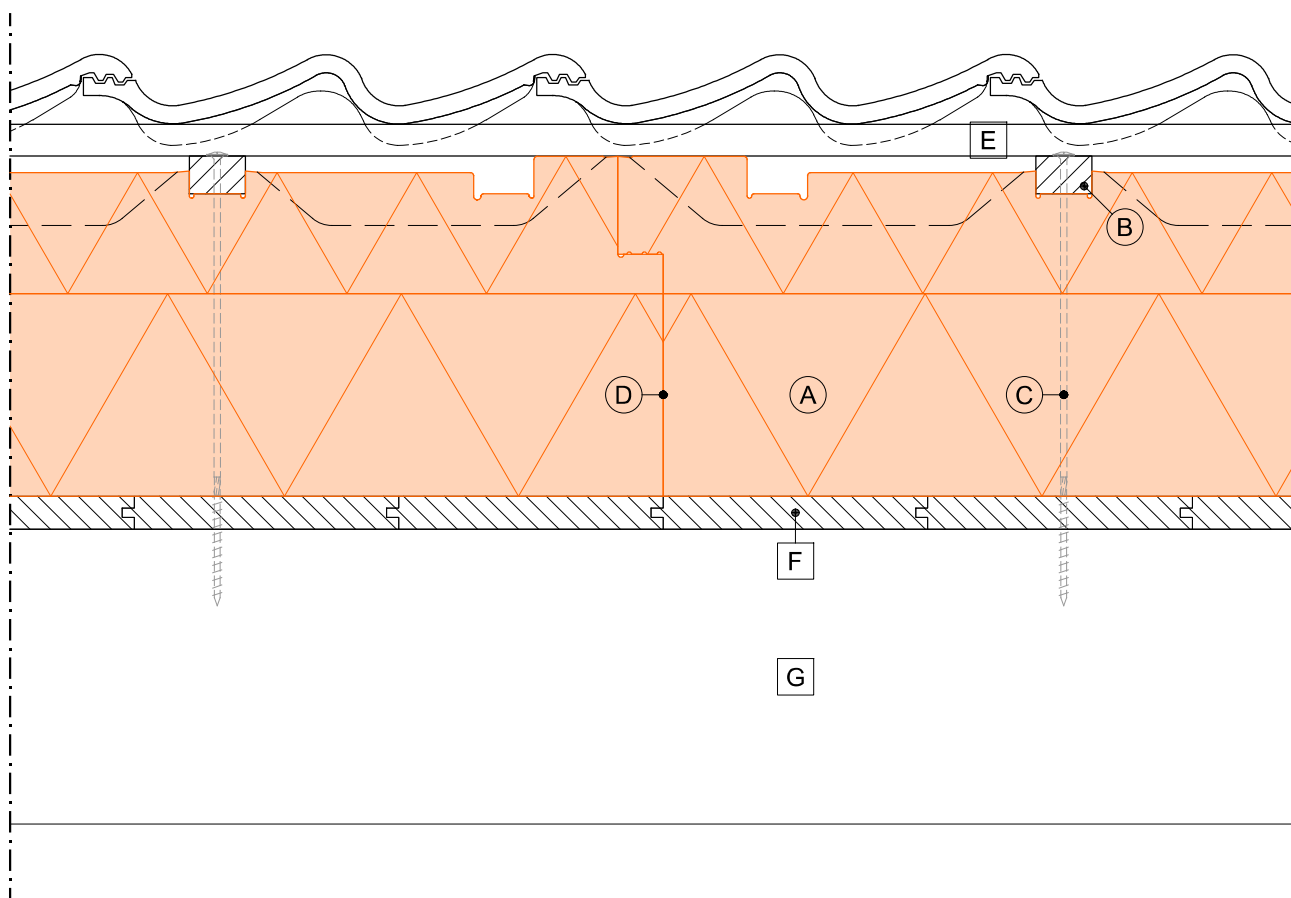


LEGENDA:

- (A) SlimFix® Reno^{Pro}
- (B) tengel
- (C) voorgeschreven bevestigingsmiddel
- (D) verticale aansluiting tussen de dakelementen

- [E] panlat
- [F] bestaand dakbeschot
- [G] bestaande onderconstructie (gording)

- wordt standaard of evt. tegen meerprijs geleverd
- wordt niet door IsoBouw geleverd

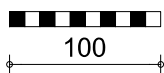

BEWI IsoBouw • Postbus 1 • 5710 AA Someren
Tel.: +31 (0)493 - 49 81 11 • E-mail: info@bewi.isobouw.nl

www.bewi-isobouw.nl

BEWI **IsoBouw**
Innovatie in isolatie

Woningscheidende wand detail tussen na-geïsoleerde daken


SlimFix® Reno^{Pro}

Detail gebaseerd op:


- R_c wand bestaand
- R_c dak $\geq 6.3 \text{ m}^2\text{K/W}$
- $q_{v10} \leq 0.4 \text{ dm}^3/\text{s/m}^2$

1:5 | A4 | V25.1

6

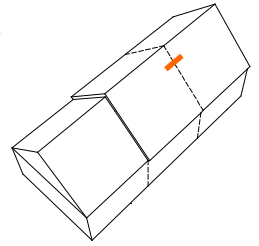


TERUG NAAR HET
OVERZICHT

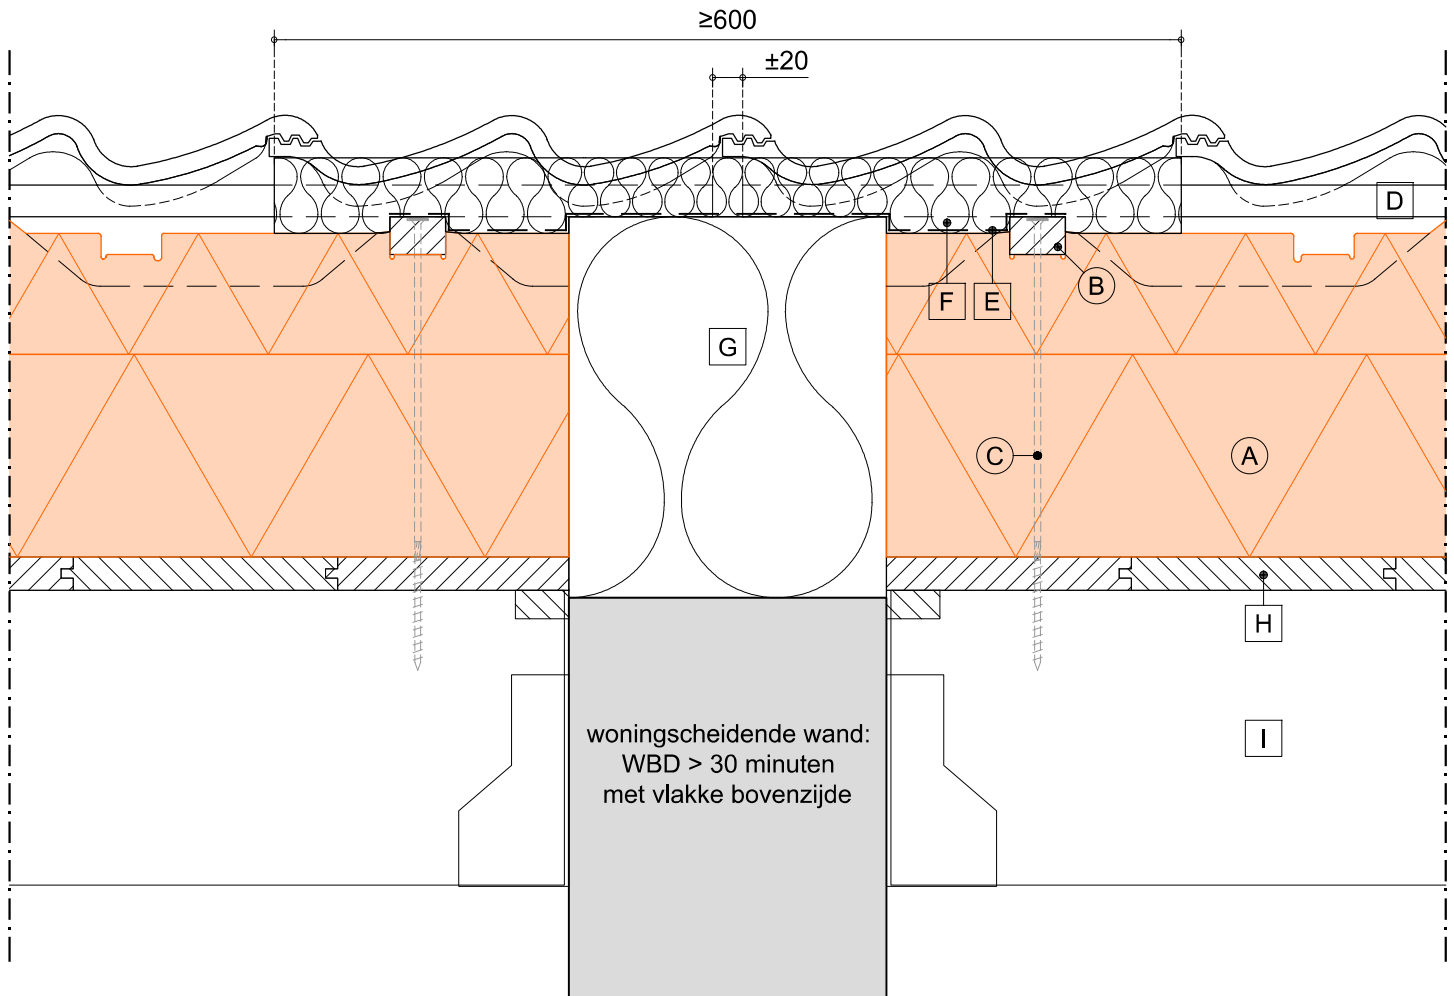

LEGENDA:

- (A) SlimFix® Reno^{Pro}
- (B) tengel
- (C) voorgeschreven bevestigingsmiddel
- (D) panlat
- (E) WKDO folie
- (F) $> 16 \text{ kg/m}^3$ minerale wol, strook minimaal 600 mm breed, in alle richtingen in overmaat/knellend aanbrengen
- (G) $> 30 \text{ kg/m}^3$ steenwol A1, in alle richtingen in overmaat/knellend aanbrengen
- (H) bestaand dakbeschot
- (I) bestaande onderconstructie (gording)
- wordt standaard of evt. tegen meerprijs geleverd
- wordt niet door IsoBouw geleverd

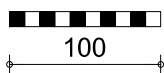

Kopgevel detail zonder overstek


SlimFix® Reno^{Pro}

Detail gebaseerd op:


- R_c wand bestaand
- R_c dak $\geq 6.3 \text{ m}^2\text{K/W}$
- $q_{v10} \leq 0.4 \text{ dm}^3/\text{s/m}^2$

1:5 | A4 | V25.1

7A

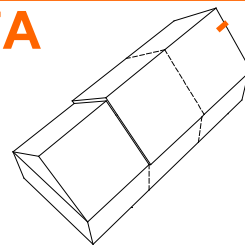

TERUG NAAR HET
OVERZICHT

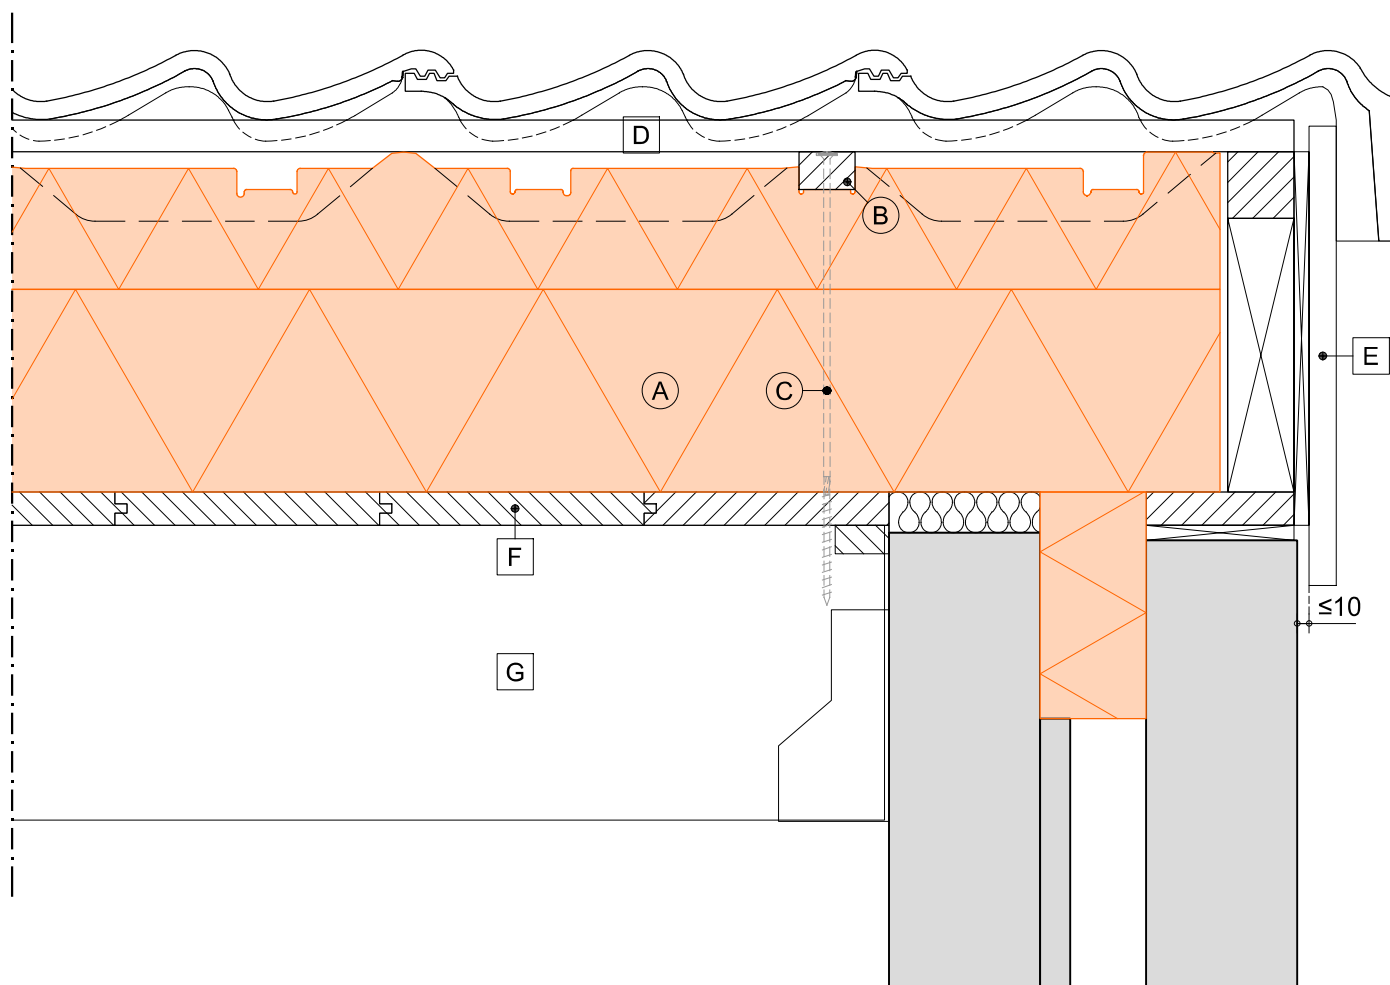

LEGENDA:

- (A) SlimFix® Reno^{Pro}
- (B) tengel
- (C) voorgeschreven bevestigingsmiddel
- (D) panlat

- (E) aftimmering (geventileerd aanbrengen)
- (F) bestaand dakbeschot
- (G) bestaande onderconstructie (gording)

- wordt standaard of evt. tegen meerprijs geleverd
- wordt niet door IsoBouw geleverd



BEWI IsoBouw • Postbus 1 • 5710 AA Someren
Tel.: +31 (0)493 - 49 81 11 • E-mail: info@bewi.isobouw.nl

www.bewi-isobouw.nl

BEWI **IsoBouw**
Innovatie in isolatie

Kopgevel detail met overstek


SlimFix® Reno^{Pro}

Detail gebaseerd op:


- R_c wand bestaand
- R_c dak $\geq 6.3 \text{ m}^2\text{K/W}$
- $q_{v10} \leq 0.4 \text{ dm}^3/\text{s/m}^2$

1:5 | A4 | V25.1

7B

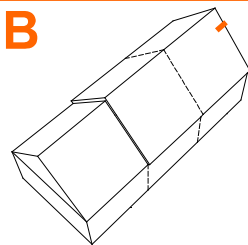

TERUG NAAR HET
OVERZICHT

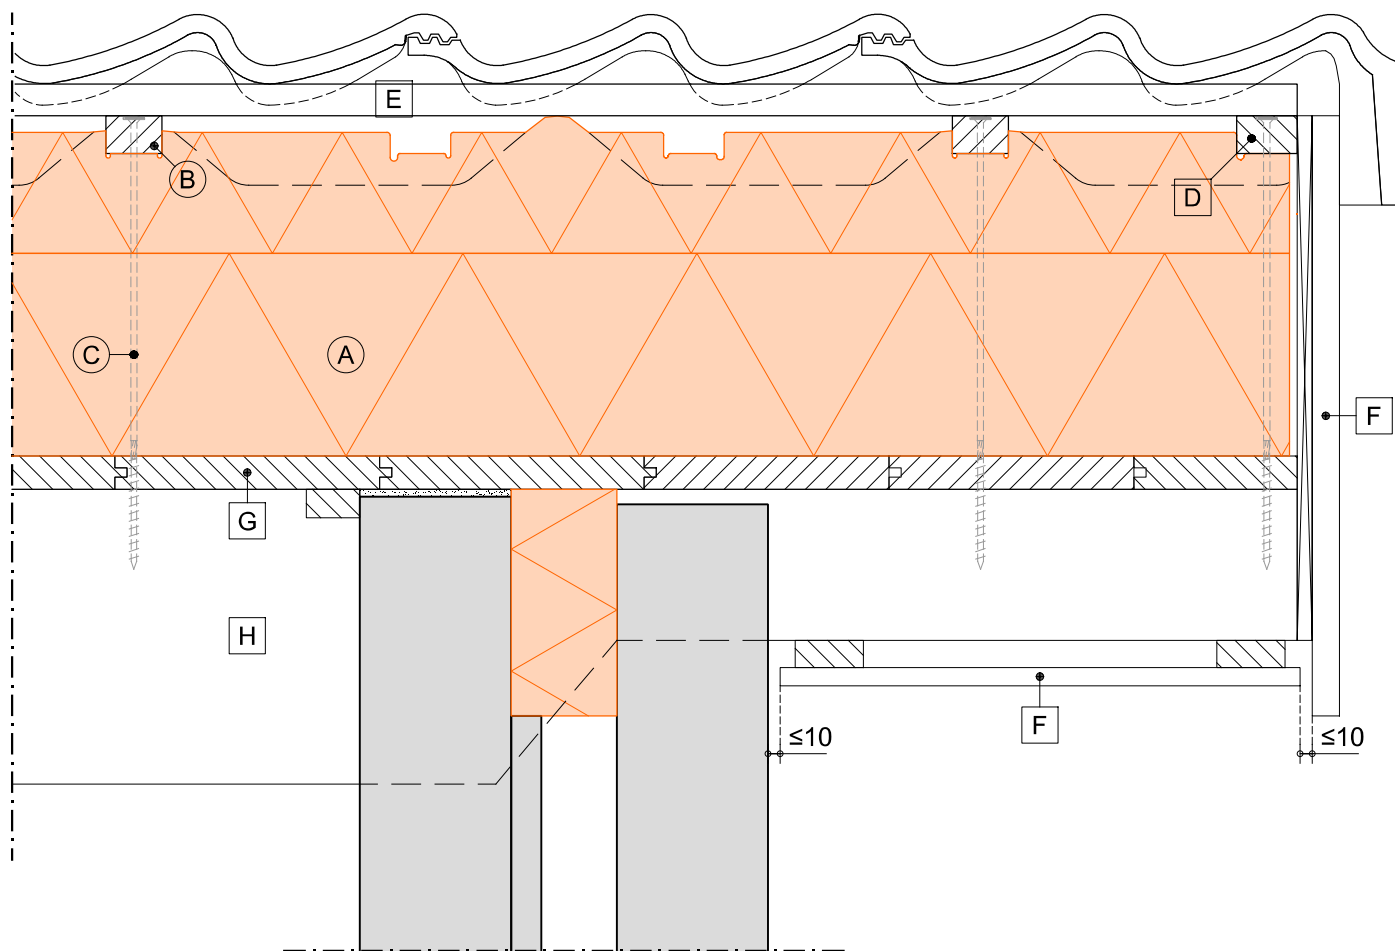

LEGENDA:

- (A) SlimFix® Reno^{Pro}
- (B) tengel
- (C) voorgeschreven bevestigingsmiddel
- (D) extra tengel

- (E) panlat
- (F) aftimmering (geventileerd aanbrengen)
- (G) bestaand dakbeschot
- (H) bestaande onderconstructie (gording)
- wordt standaard of evt. tegen meerprijs geleverd
- wordt niet door IsoBouw geleverd



BEWI IsoBouw • Postbus 1 • 5710 AA Someren
Tel.: +31 (0)493 - 49 81 11 • E-mail: info@bewi.isobouw.nl

www.bewi-isobouw.nl

BEWI **IsoBouw**
Innovatie in isolatie

Kopgevel detail i.c.m. "Avi-nestkast"


SlimFix® Reno^{Pro}

Detail gebaseerd op:

- R_c wand bestaand
- R_c dak $\geq 6.3 \text{ m}^2\text{K/W}$
- $q_{v10} \leq 0.4 \text{ dm}^3/\text{s/m}^2$


1:5 | A4 | V25.1

7C

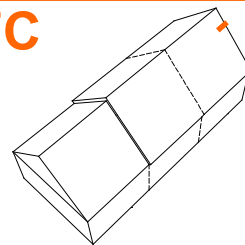

IsoBouw Avi-nestkast (niet op schaal)

TERUG NAAR HET
OVERZICHT

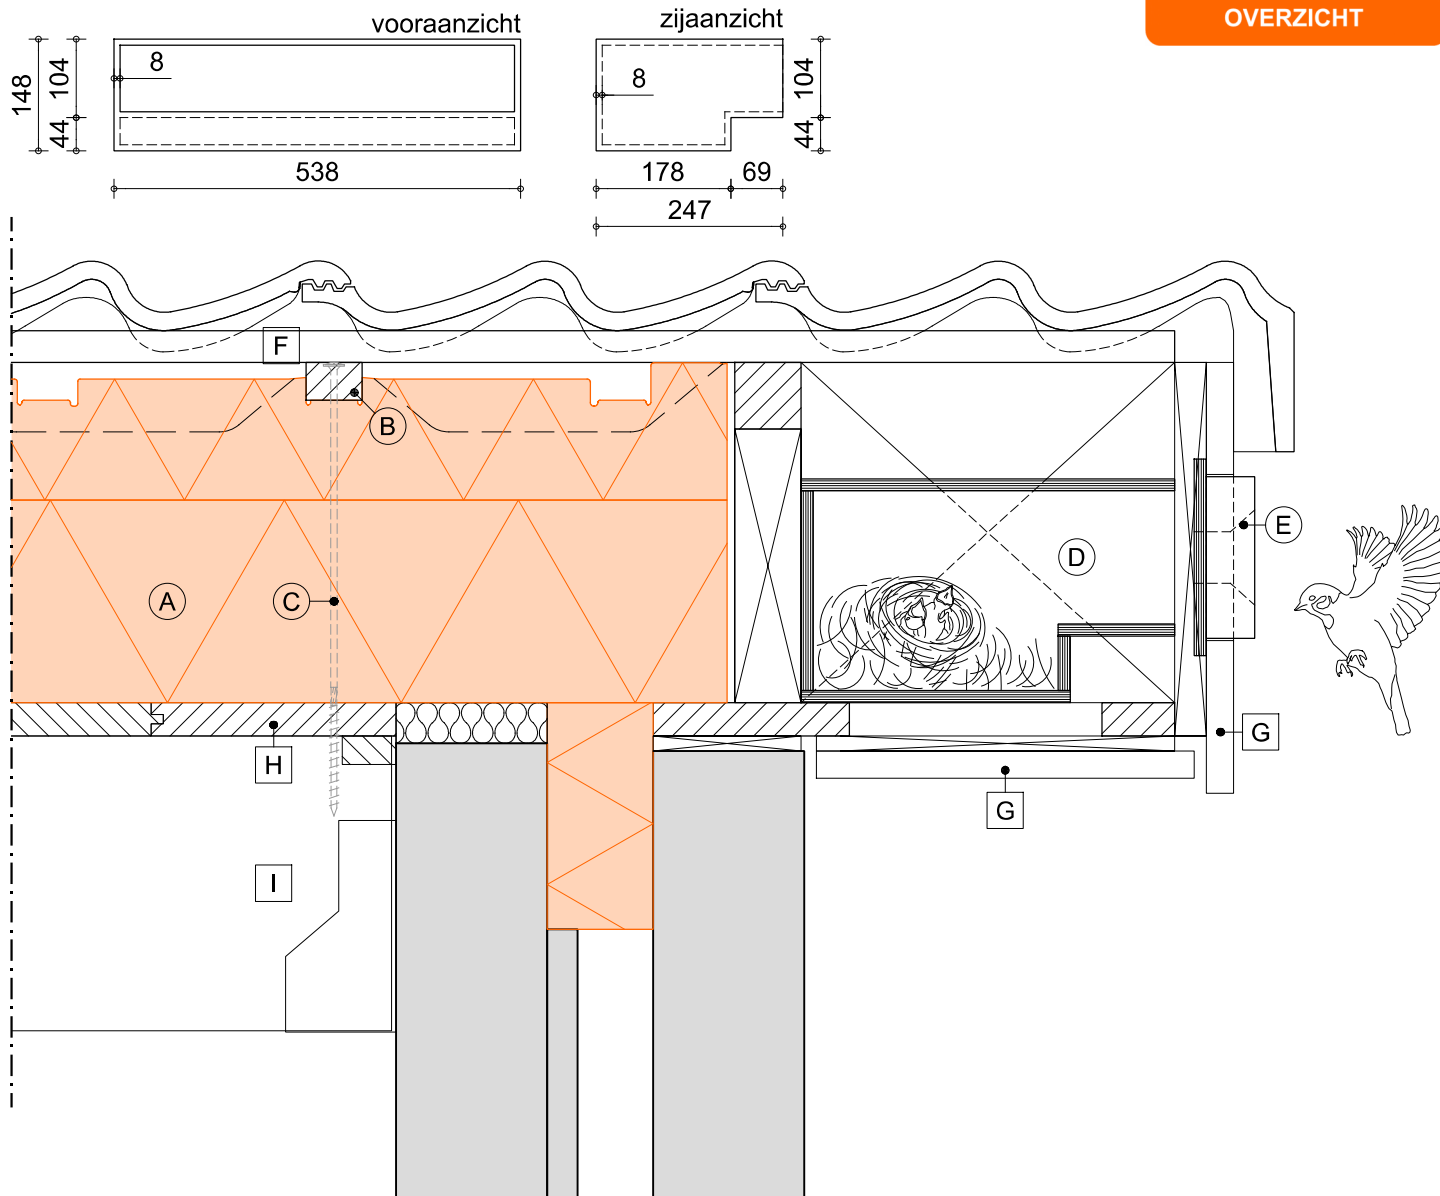

LEGENDA:

- (A) SlimFix® Reno^{Pro}
- (B) tengel
- (C) voorgeschreven bevestigingsmiddel
- (D) "Avi-nestkast" (wordt los meegeleverd)
- (E) invliegopening

- [F] panlat
- [G] aftimmering (geventileerd aanbrengen)
- [H] bestaand dakbeschot
- [I] bestaande onderconstructie (gording)

- wordt standaard of evt. tegen meerprijs geleverd
- wordt niet door IsoBouw geleverd



BEWI IsoBouw • Postbus 1 • 5710 AA Someren
Tel.: +31 (0)493 - 49 81 11 • E-mail: info@bewi.isobouw.nl

www.bewi-isobouw.nl

BEWI IsoBouw
Innovatie in isolatie