
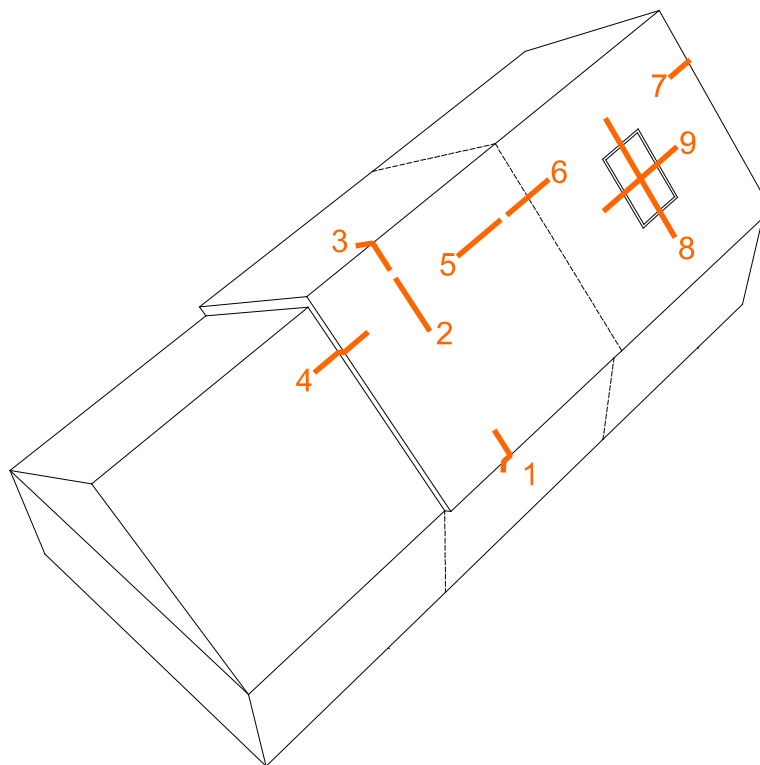


Principe details

SlimFix® Reno⁺

KLIK OP DETAILNUMMER
OF OMSCHRIJVING
OM DIRECT NAAR DE
JUISTE PAGINA TE GAAN

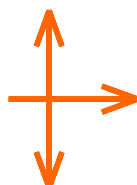


PRODUCTOMSCHRIJVING




- | | | | |
|-----------|--|-----------|--|
| 1A | Dakvoetdetail (standaard) | 4 | Woningscheidende wand detail i.c.m. SlimFix RenoGoot |
| 1B | Dakvoetdetail i.c.m. "drupgootsparing" | 5 | Verticale aansluiting tussen de dakelementen |
| 1C | Dakvoetdetail i.c.m. "drupgootsparing" en "Avi-nestkast" | 6 | Woningscheidende wand detail tussen na-geïsoleerde daken |
| 1D | Dakvoetdetail i.c.m. "drupgootsparing" en SlimFix RenoGoot | 7A | Kopgevel detail zonder overstek |
| 2 | Stuiknaad t.p.v. gording | 7B | Kopgevel detail met overstek |
| 3 | Nokdetail (standaard) | 7C | Kopgevel detail i.c.m. "Avi-nestkast" |
| | | 8 | Dakvenster aansluiting t.p.v. boven- en onderkant |
| | | 9 | Dakvenster aansluiting t.p.v. zijkanten |

SlimFix® Reno⁺

1:10 | A4 | V25.1

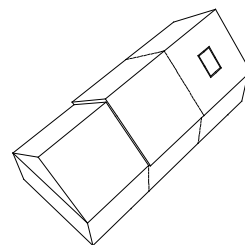

TERUG NAAR HET
OVERZICHT

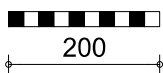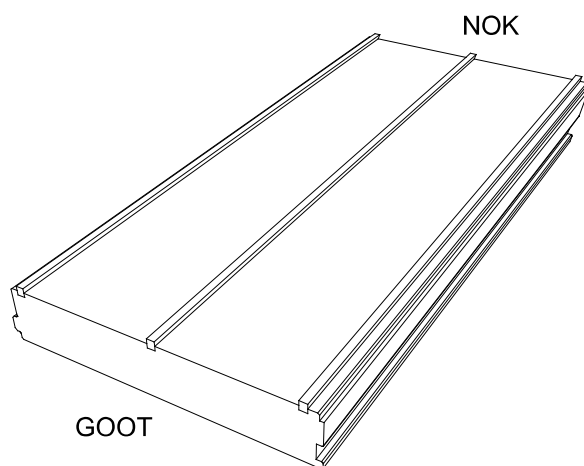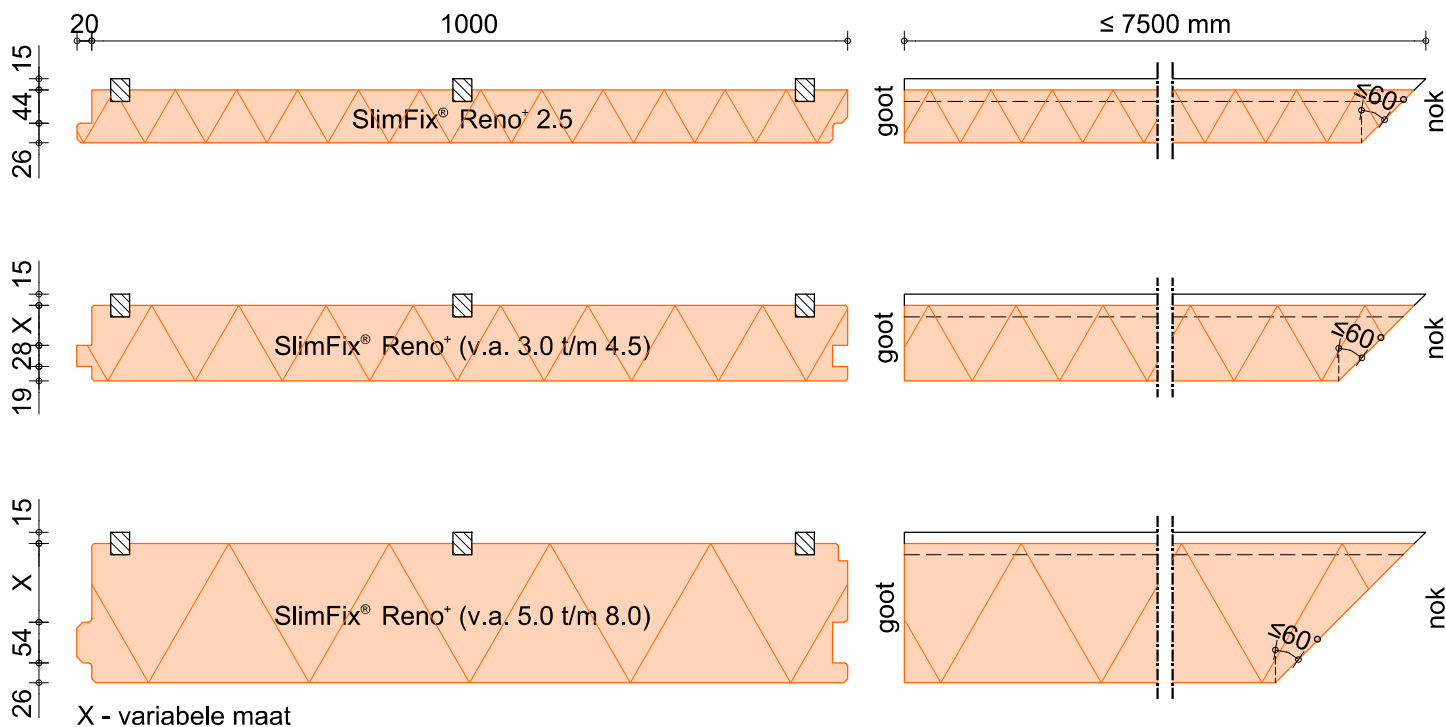

Dakvoetdetail (standaard)


SlimFix® Reno⁺

Detail gebaseerd op:


- R_c wand bestaand
- R_c dak $\geq 6.3 \text{ m}^2\text{K/W}$
- $q_{v10} \leq 0.4 \text{ dm}^3/\text{s/m}^2$

1:5 | A4 | V25.1

1A

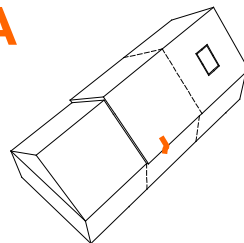

TERUG NAAR HET
OVERZICHT

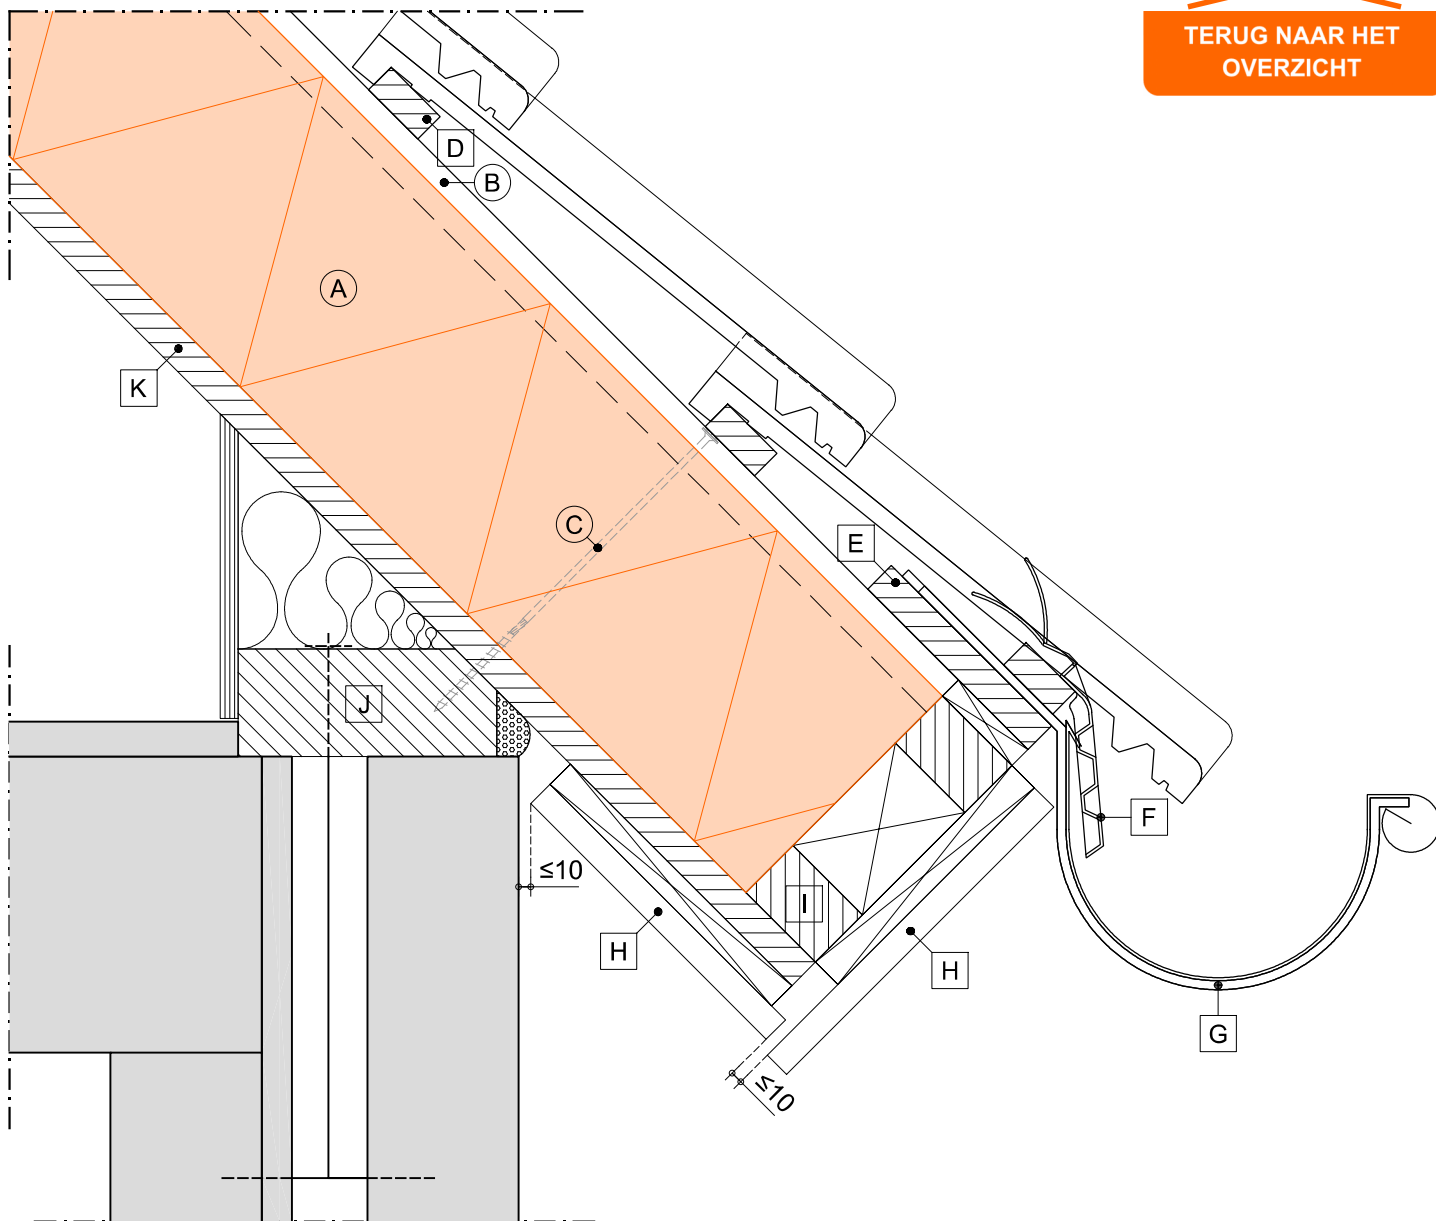


LEGENDA:

- (A) SlimFix® Reno⁺ (standaard)
- (B) tengel (25x30 mm)
- (C) voorgeschreven bevestigingsmiddel
- (D) panlat
- (E) gootplank
- (F) vogel- en muisschroot

- (G) gootbeugel
- (H) aftimmering (geventileerd aanbrengen)
- (I) afschuifregel (zorgt voor opvang van afschuifkrachten)
- (J) bestaande onderconstructie (muurplaat)
- (K) bestaand dakbeschot

- wordt standaard of evt. tegen meerprijs geleverd
- wordt niet door IsoBouw geleverd

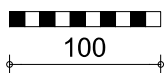

BEWI IsoBouw • Postbus 1 • 5710 AA Someren
Tel.: +31 (0)493 - 49 81 11 • E-mail: info@bewi.isobouw.nl

www.bewi-isobouw.nl

BEWI/ IsoBouw
Innovatie in isolatie

Dakvoetdetail i.c.m. "drupgootsparing"


SlimFix® Reno⁺

Detail gebaseerd op:

- R_c wand bestaand
- R_c dak ≥ 6.3 m²K/W
- q_{v10} ≤ 0.4 dm³/s/m²


1:5 | A4 | V25.1

1B

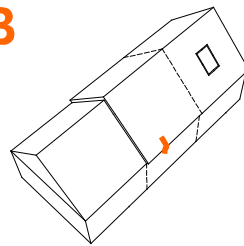

**SlimFix Flex optie:
Drupgootsparing**

TERUG NAAR HET
OVERZICHT

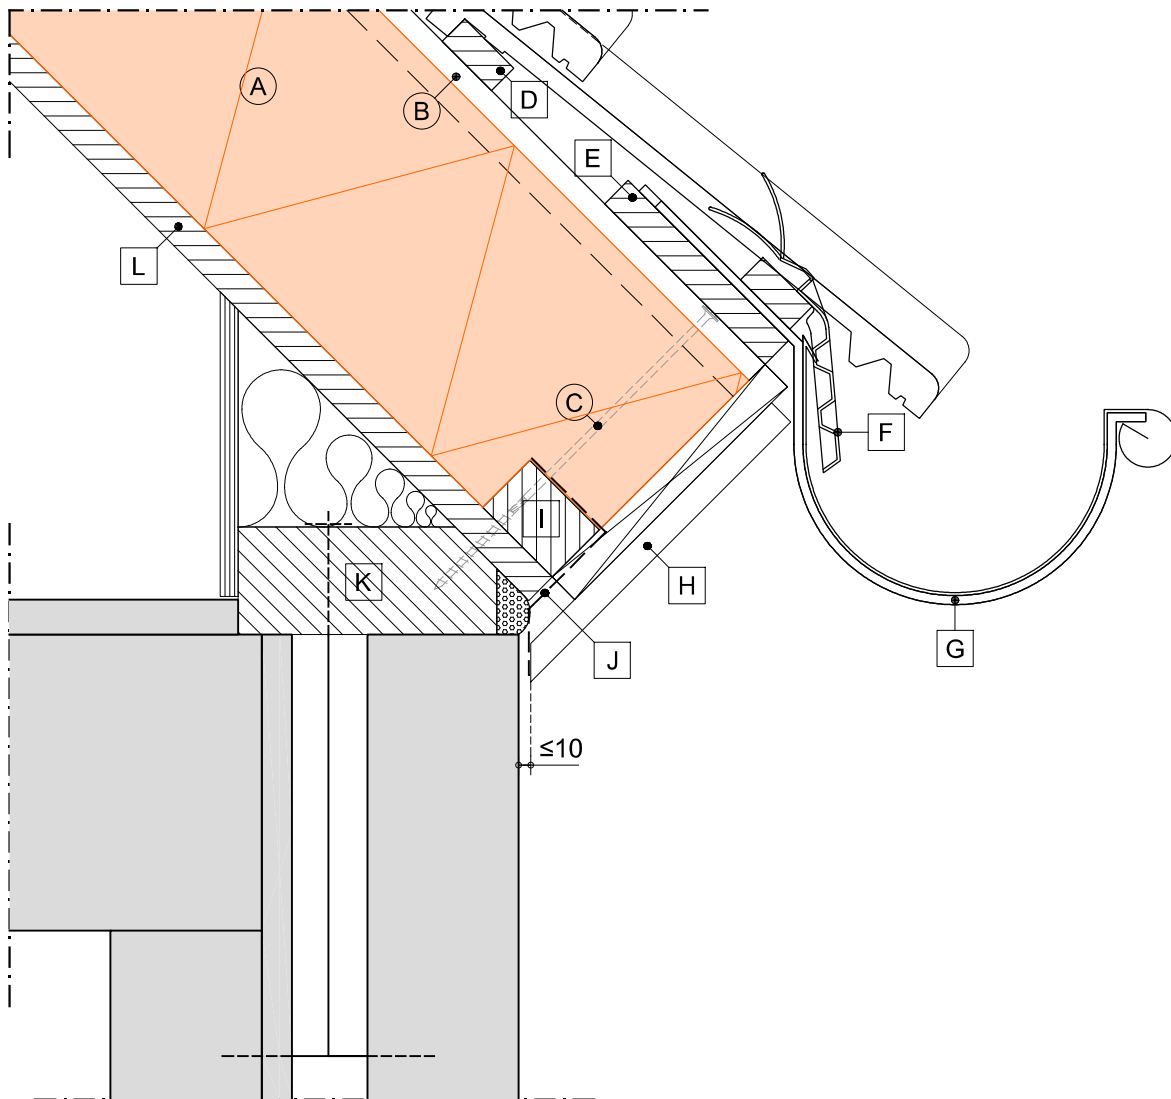

LEGENDA:

- (A) SlimFix® Reno⁺ (met optie "drupgootsparing")
- (B) tengel (25x30 mm)
- (C) voorgeschreven bevestigingsmiddel
- (D) panlat
- (E) gootplank
- (F) vogel- en muisschroot

- (G) gootbeugel
- (H) aftimmering (geventileerd aanbrengen)
- (I) afschuifregel (zorgt voor opvang van afschuifkrachten)
- (J) UV-bestendige folie
- (K) bestaande onderconstructie (muurplaat)
- (L) bestaand dakbeschot
- wordt standaard of evt. tegen meerprijs geleverd
- wordt niet door IsoBouw geleverd



BEWI IsoBouw • Postbus 1 • 5710 AA Someren
Tel.: +31 (0)493 - 49 81 11 • E-mail: info@bewi.isobouw.nl

www.bewi-isobouw.nl

BEWI/ IsoBouw
Innovatie in isolatie

Dakvoetdetail i.c.m. "drupgootsparing" en "Avi-nestkast"


SlimFix® Reno⁺

Detail gebaseerd op:

- R_c wand bestaand
- R_c dak $\geq 6.3 \text{ m}^2\text{K/W}$
- $q_{v10} \leq 0.4 \text{ dm}^3/\text{s/m}^2$


1:5 | A4 | V25.1

1C

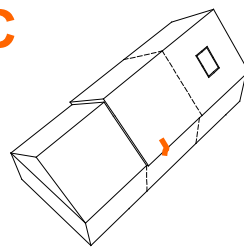

**SlimFix Flex optie:
Drupgootsparing**

**TERUG NAAR HET
OVERZICHT**

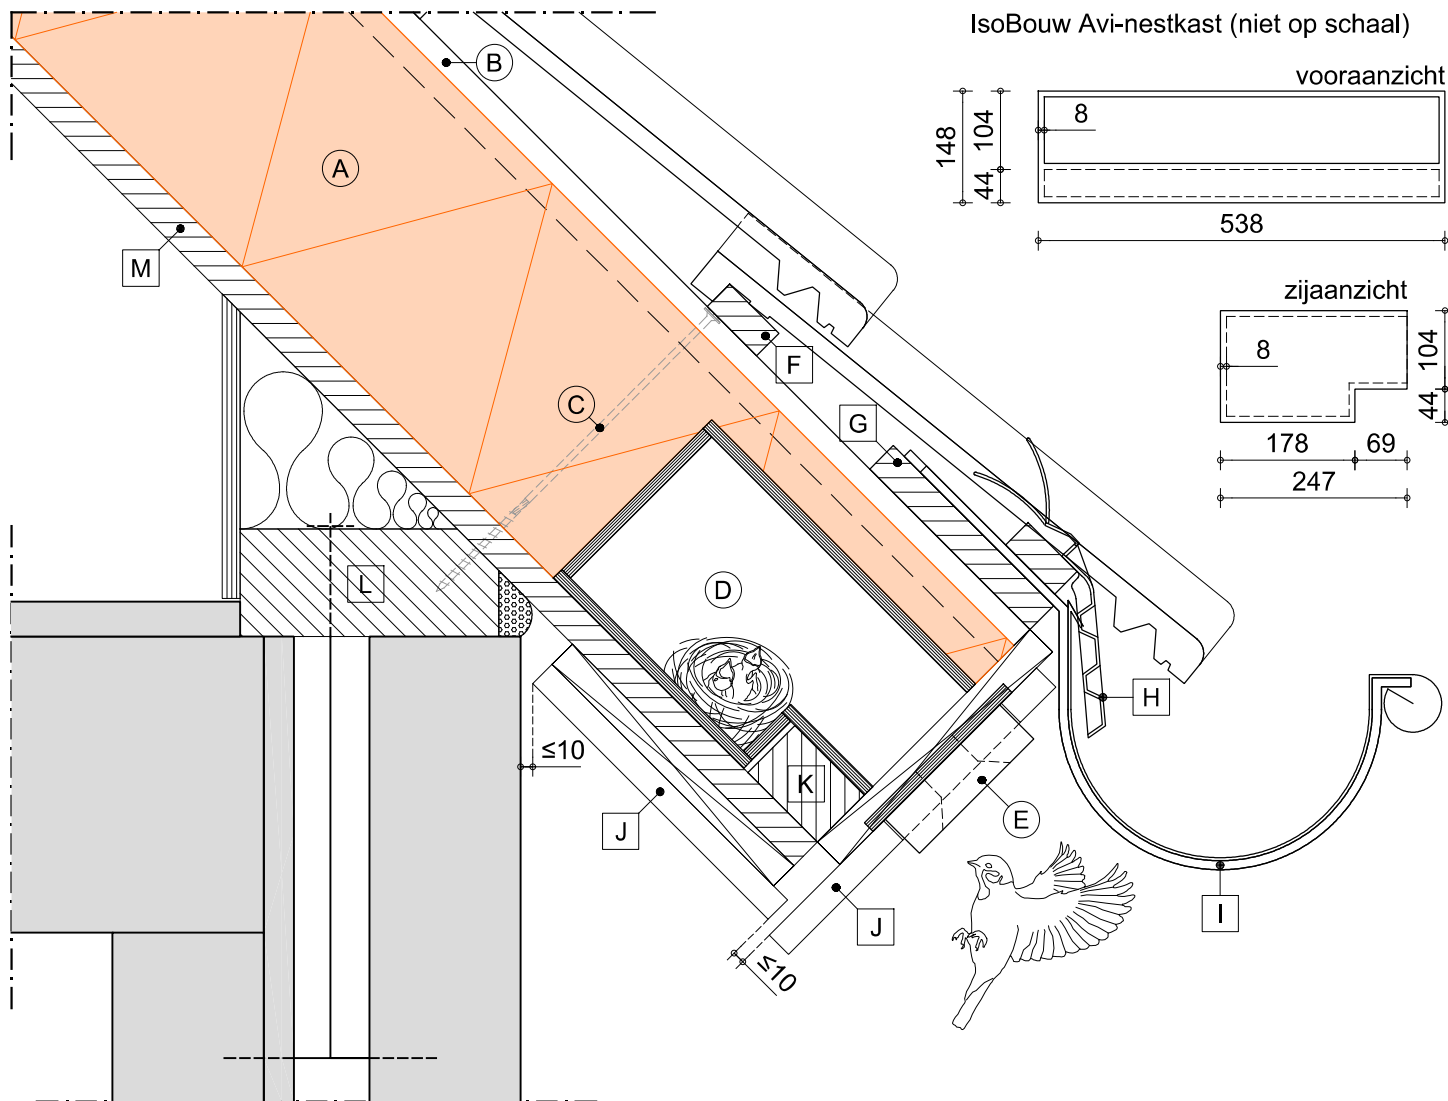

LEGENDA:

- (A) SlimFix® Reno⁺ (met optie "drupgootsparing")
- (B) tengel (25x30 mm)
- (C) voorgeschreven bevestigingsmiddel
- (D) optie "Avi-nestkast"
- (E) invliegopening
- (F) panlat

- G gootplank
- H vogel- en muisschroot
- I gootbeugel
- J aftimmering (geventileerd aanbrengen)
- K afschuifregel (zorgt voor opvang van afschuifkrachten)
- L bestaande onderconstructie (muurplaat)
- M bestaand dakbeschot
- wordt standaard of evt. tegen meerprijs geleverd
- wordt niet door IsoBouw geleverd



BEWI IsoBouw • Postbus 1 • 5710 AA Someren
Tel.: +31 (0)493 - 49 81 11 • E-mail: info@bewi.isobouw.nl

www.bewi-isobouw.nl

BEWI/ IsoBouw
Innovatie in isolatie

Dakvoetdetail i.c.m. "drupgootsparing" en SlimFix RenoGoot


SlimFix® Reno⁺

Detail gebaseerd op:

- R_c wand bestaand
- R_c dak ≥ 6.3 m²K/W
- q_{v10} ≤ 0.4 dm³/s/m²



1:5 | A4 | V25.1

1D

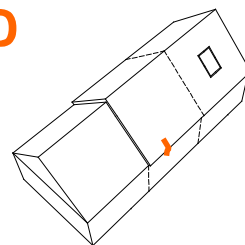

**SlimFix Flex optie:
Drupgootsparing**

**TERUG NAAR HET
OVERZICHT**

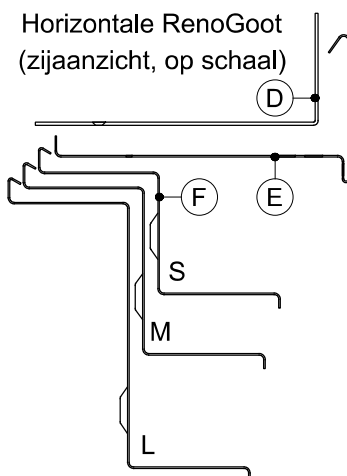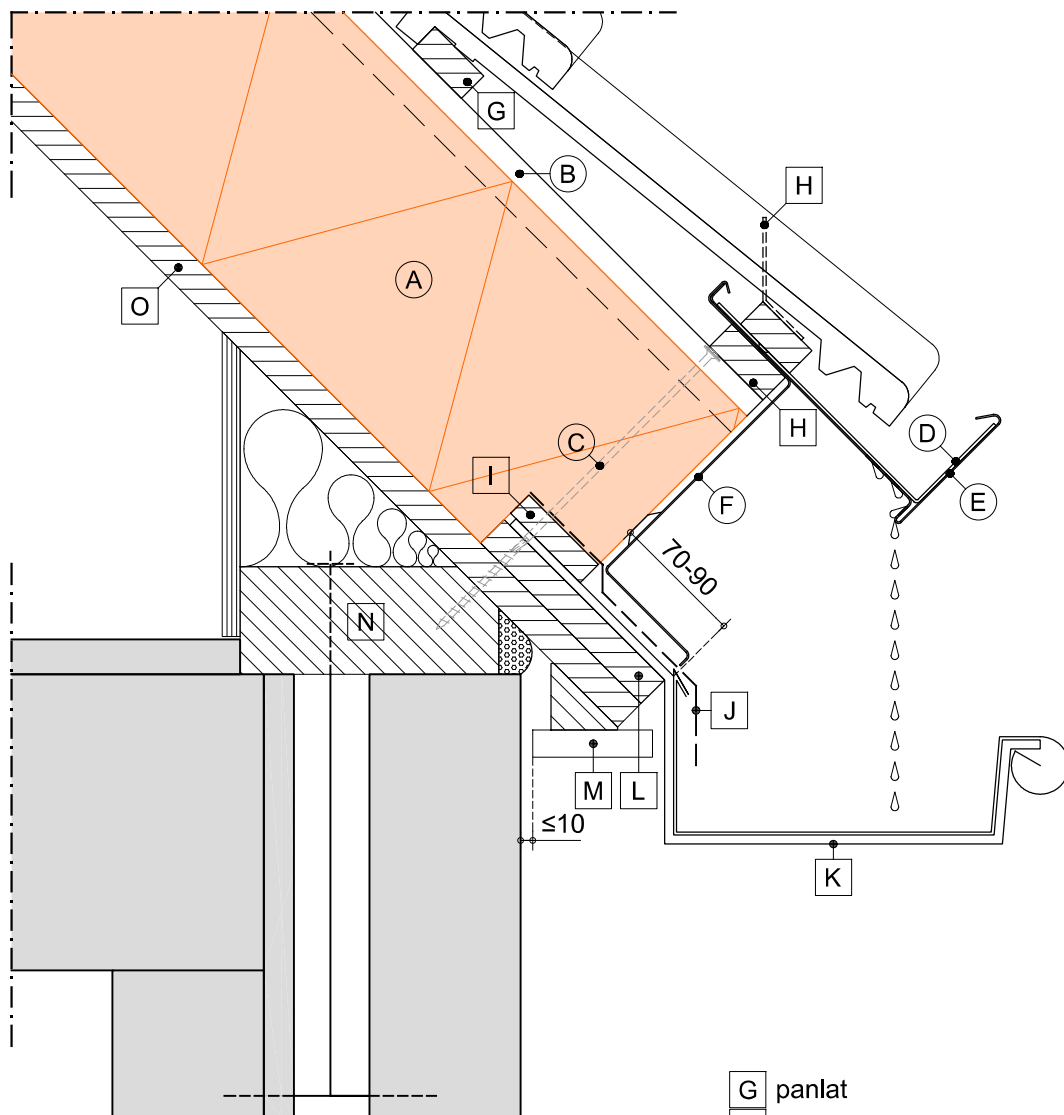

LEGENDA:

- (A) SlimFix® Reno⁺ (met optie "drupgootsparing")
- (B) tengel (25x30 mm)
- (C) voorgeschreven bevestigingsmiddel
- (D) SlimFix® RenoGoot (bracket)
- (E) SlimFix® RenoGoot (gootdeel)
- (F) SlimFix® RenoGoot (kopplaat)

- G panlat
- H panlat (50 mm breed)
- I afschuifregul (zorgt voor opvang van afschuifkrachten)
- J UV-bestendige folie
- K gootbeugel
- L gootplank
- M aftimmering (geventileerd aanbrengen)
- N bestaande onderconstructie (muurplaat)
- O bestaand dakbeschot
- wordt standaard of evt. tegen meerprijs geleverd
- wordt niet door IsoBouw geleverd



BEWI IsoBouw • Postbus 1 • 5710 AA Someren
Tel.: +31 (0)493 - 49 81 11 • E-mail: info@bewi.isobouw.nl

www.bewi-isobouw.nl

BEWI/ IsoBouw
Innovatie in isolatie

Stuiknaad t.p.v. gording


SlimFix® Reno⁺

Detail gebaseerd op:


- R_c wand bestaand
- R_c dak $\geq 6.3 \text{ m}^2\text{K/W}$
- $q_{v10} \leq 0.4 \text{ dm}^3/\text{s/m}^2$

1:5 | A4 | V25.1

2

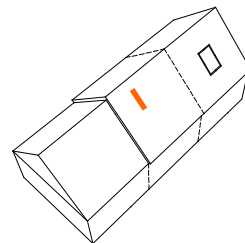

TERUG NAAR HET
OVERZICHT

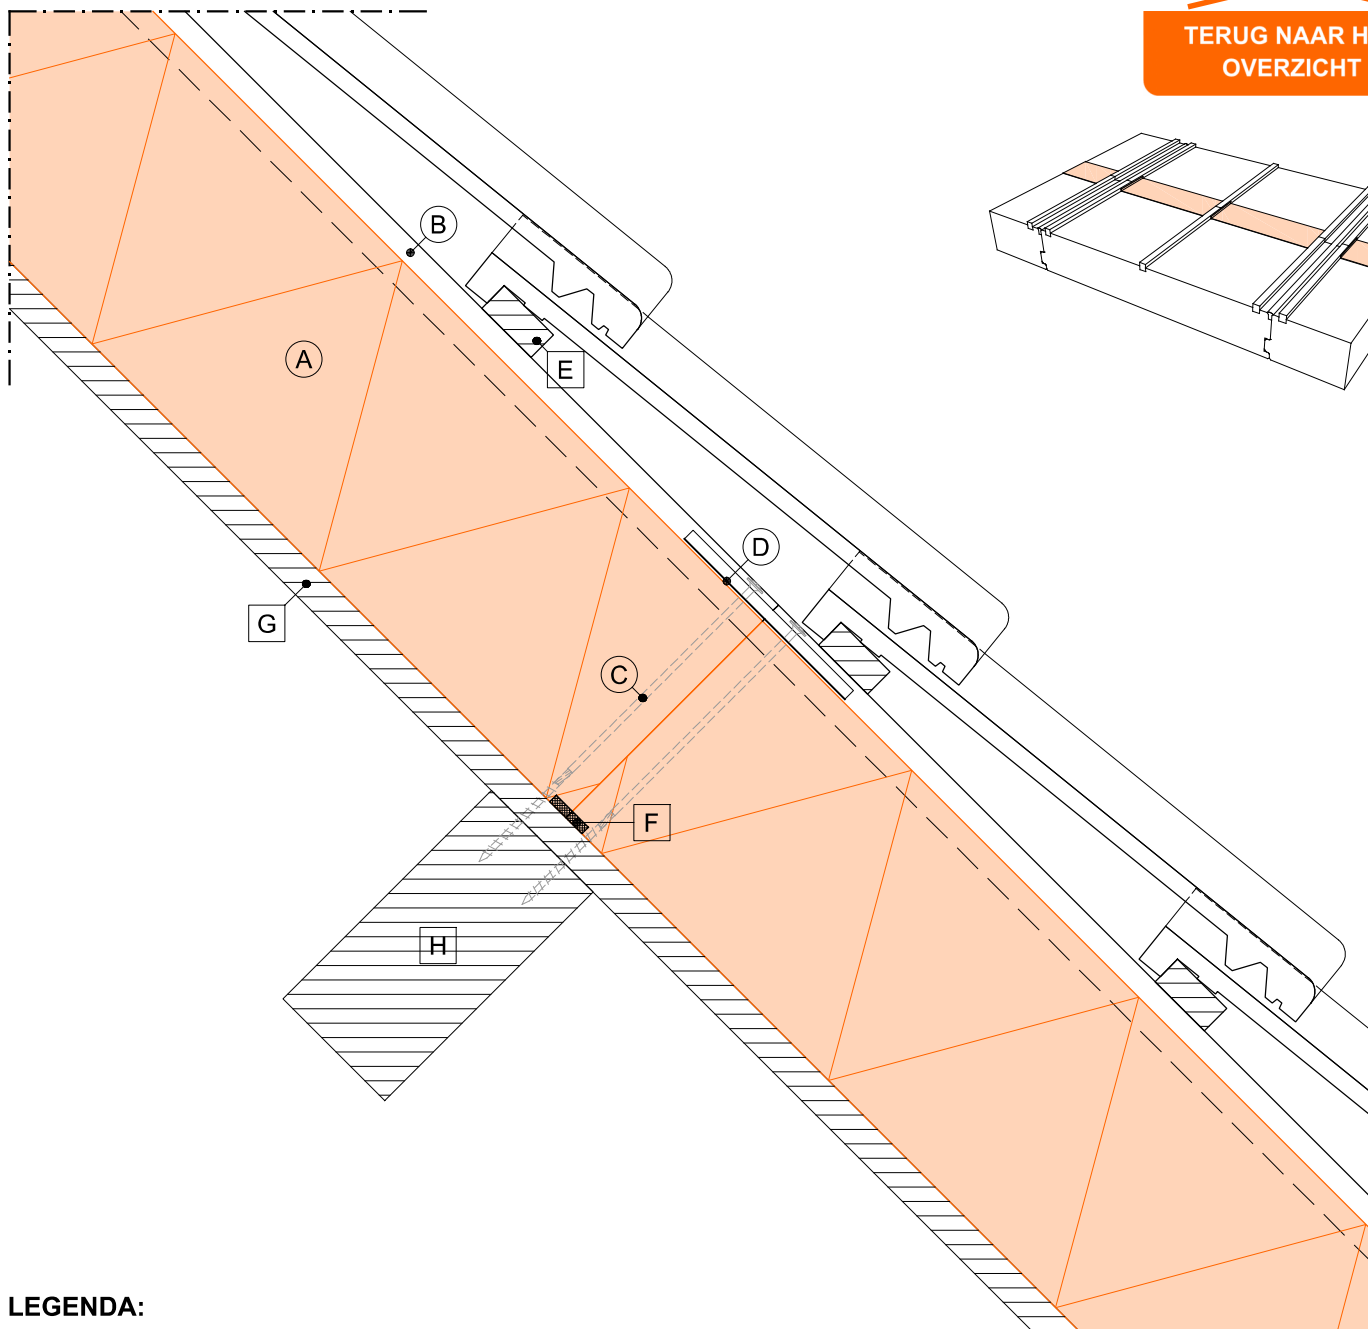

LEGENDA:

- (A) SlimFix® Reno⁺
- (B) tengel (25x30 mm)
- (C) voorgeschreven bevestigingsmiddel
- (D) luchtdichte afdichtingstape t.b.v. stuiknaden
(afplakken tussen de tengels tot ca. bovenkant tengel)

- [E] panlat
- [F] luchtdicht afwerken
- [G] bestaand dakbeschot
- [H] bestaande onderconstructie (gording)

- wordt standaard of evt. tegen meerprijs geleverd
- wordt niet door IsoBouw geleverd



BEWI IsoBouw • Postbus 1 • 5710 AA Someren
Tel.: +31 (0)493 - 49 81 11 • E-mail: info@bewi.isobouw.nl

www.bewi-isobouw.nl

BEWI **IsoBouw**
Innovatie in isolatie


Nokdetail (standaard)

SlimFix® Reno⁺

Detail gebaseerd op:


- R_c wand bestaand
- R_c dak ≥ 6.3 m²K/W
- q_{v10} ≤ 0.4 dm³/s/m²

3

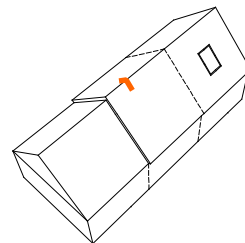

1:5 | A4 | V25.1

TERUG NAAR HET
OVERZICHT

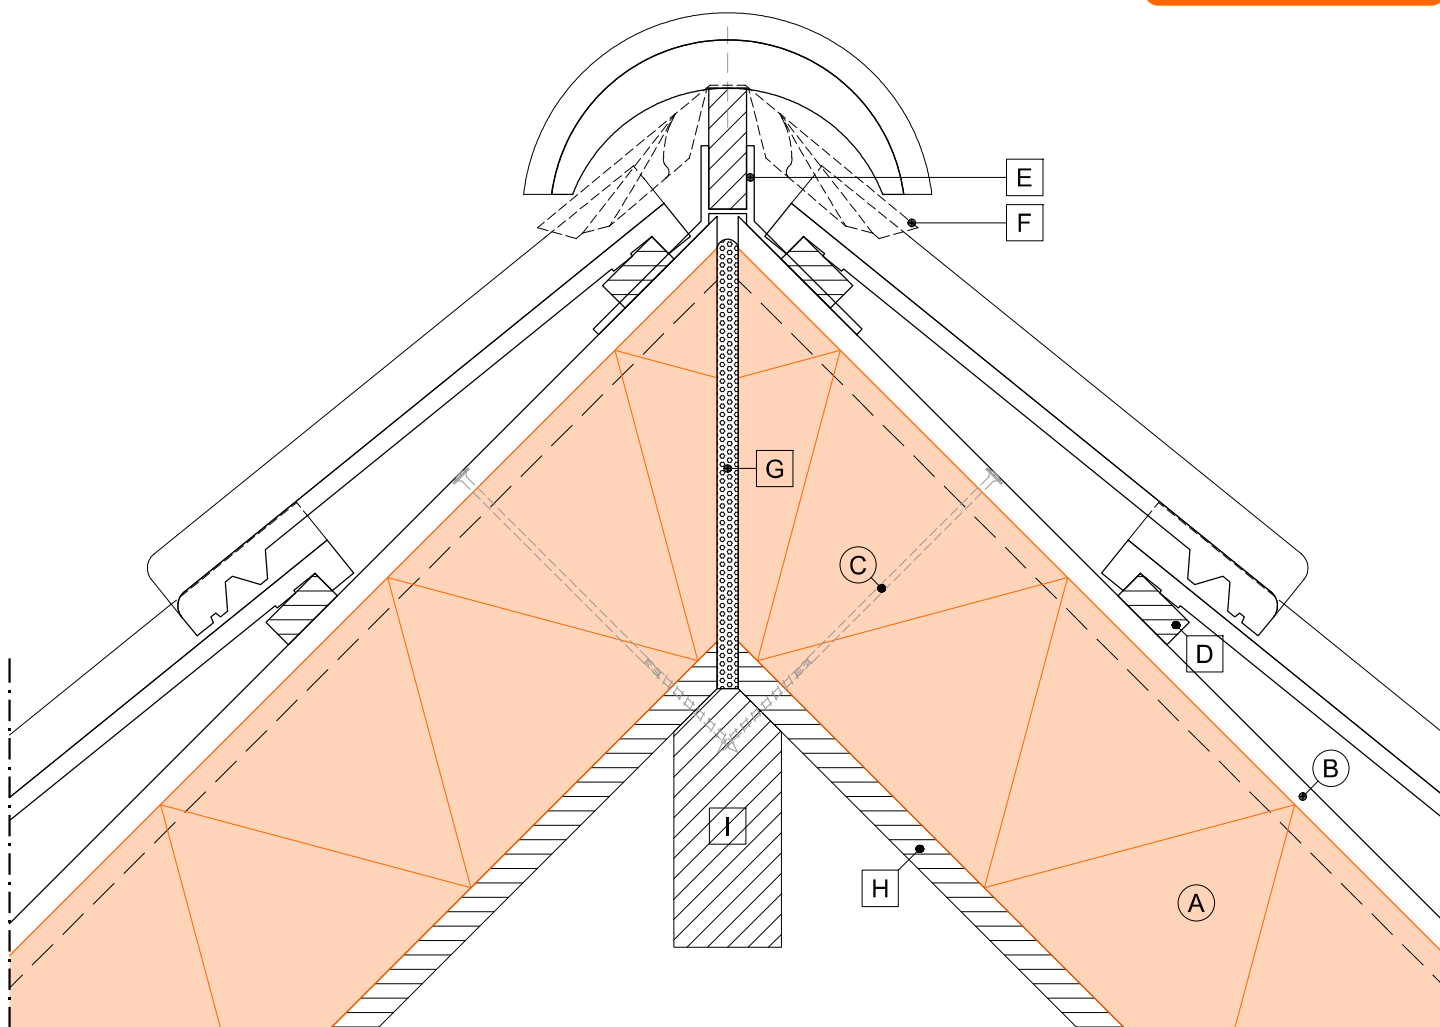

LEGENDA:

- (A) SlimFix® Reno⁺
- (B) tengel (25x30 mm)
- (C) voorgeschreven bevestigingsmiddel
- (D) panlat
- (E) nokruiter beugel

- (F) ondervorst
- (G) flexibel blijvende PU schuim
- (H) bestaand dakbeschot
- (I) bestaande onderconstructie (nokgording)

- wordt standaard of evt. tegen meerprijs geleverd
- wordt niet door IsoBouw geleverd



BEWI IsoBouw • Postbus 1 • 5710 AA Someren
Tel.: +31 (0)493 - 49 81 11 • E-mail: info@bewi.isobouw.nl

www.bewi-isobouw.nl

BEWI **IsoBouw**
Innovatie in isolatie


Woningscheidende wand detail i.c.m. SlimFix RenoGoot

SlimFix® Reno⁺

Detail gebaseerd op:

- R_c wand bestaand
- R_c dak $\geq 6.3 \text{ m}^2\text{K/W}$
- $q_{v10} \leq 0.4 \text{ dm}^3/\text{s/m}^2$


4

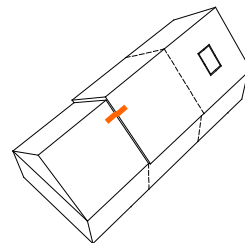

1:5 | A4 | V25.1

Verticale RenoGoot
(zijaanzicht, op schaal)

TERUG NAAR HET
OVERZICHT

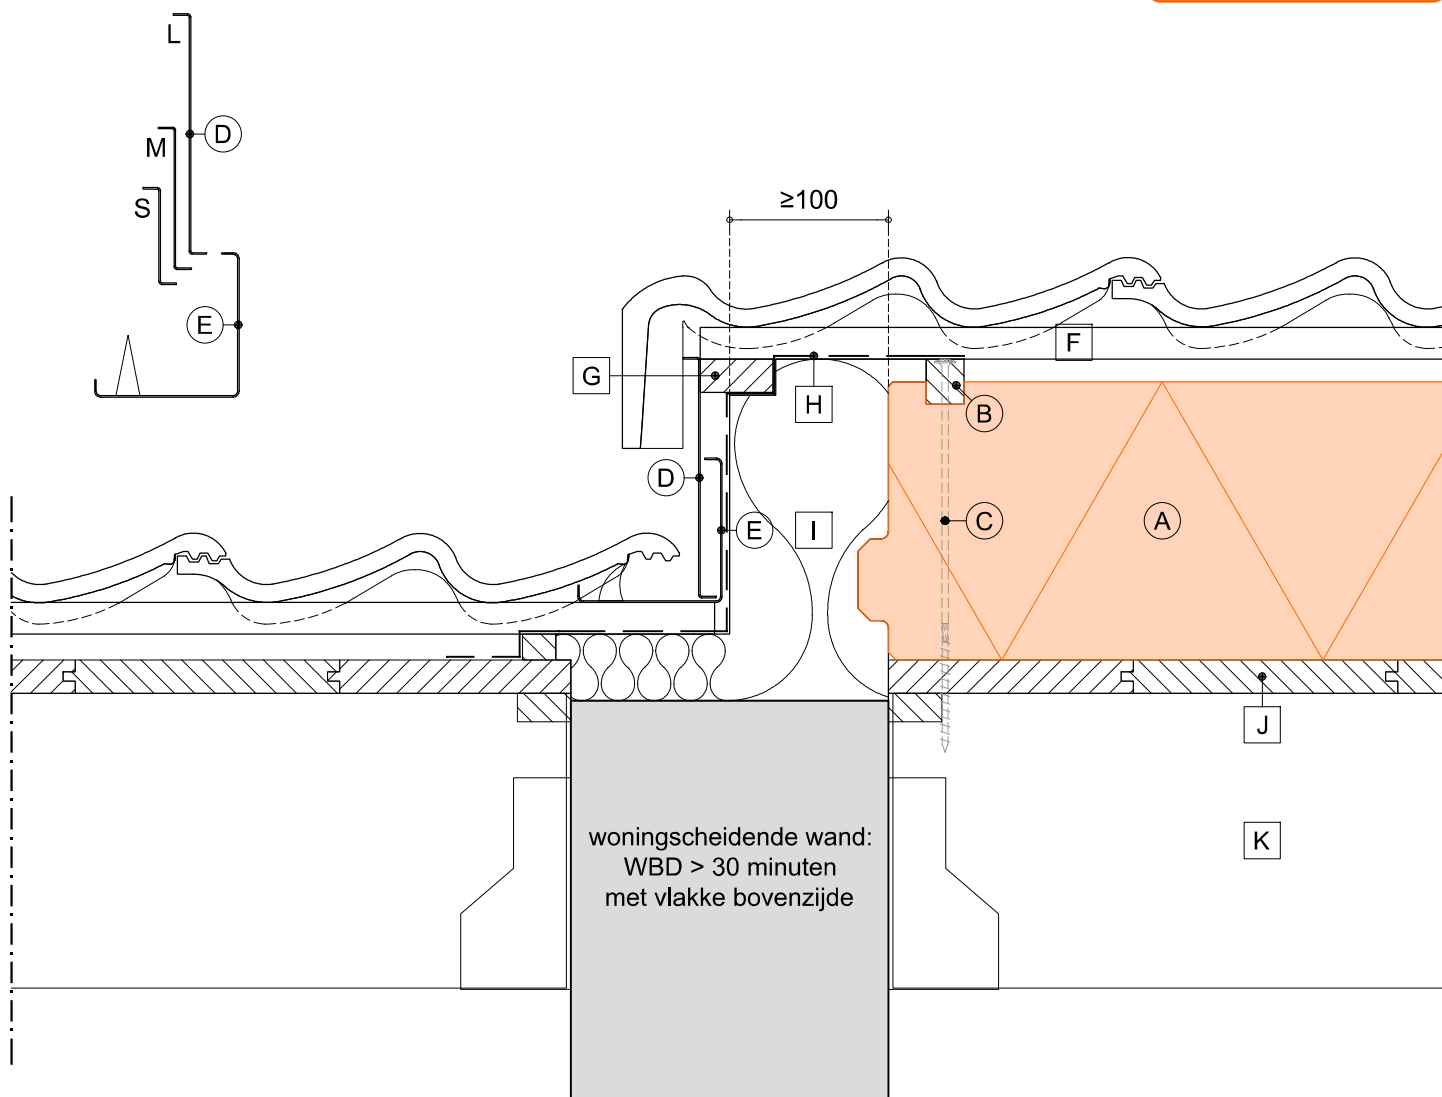

LEGENDA:

- (A) SlimFix® Reno⁺
- (B) tengel (25x30 mm)
- (C) voorgeschreven bevestigingsmiddel
- (D) SlimFix® RenoGoot (afdekkap)
- (E) SlimFix® RenoGoot (verholen goot)
- (F) panlat

- [G] extra tengel
- [H] WKDO folie
- [I] steenwol >30 kg/m³ brandklasse A1, in alle richtingen in overmaat/knellend aanbrengen
- [J] bestaand dakbeschot
- [K] bestaande onderconstructie (gording)
- wordt standaard of evt. tegen meerprijs geleverd
- wordt niet door IsoBouw geleverd



Verticale aansluiting tussen de dakelementen


SlimFix® Reno⁺

Detail gebaseerd op:



- R_c wand bestaand
- R_c dak $\geq 6.3 \text{ m}^2\text{K/W}$
- $q_{v10} \leq 0.4 \text{ dm}^3/\text{s/m}^2$

1:5 | A4 | V25.1

5

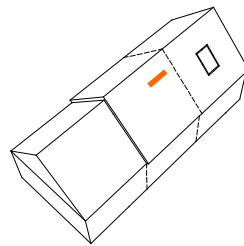


TERUG NAAR HET
OVERZICHT

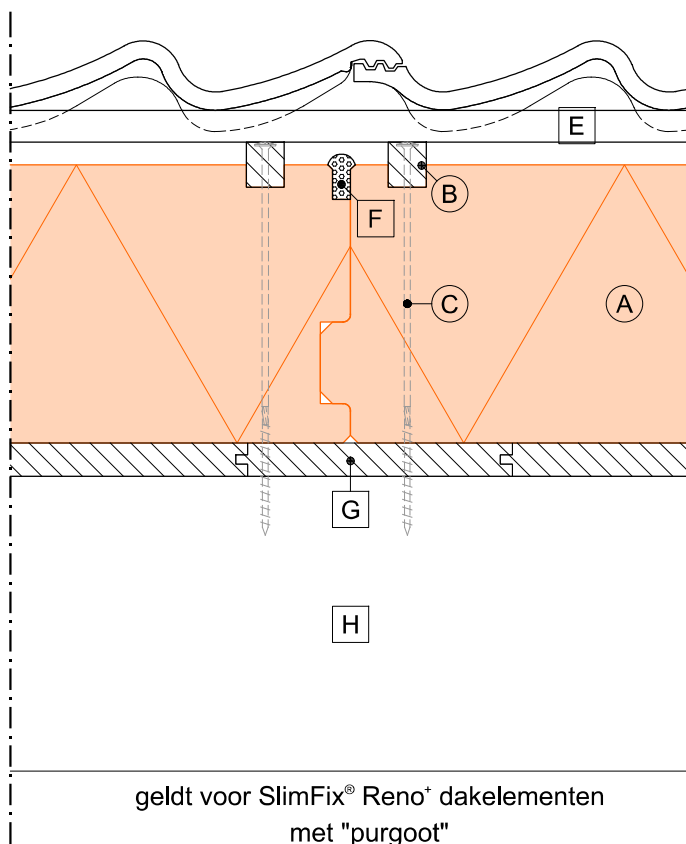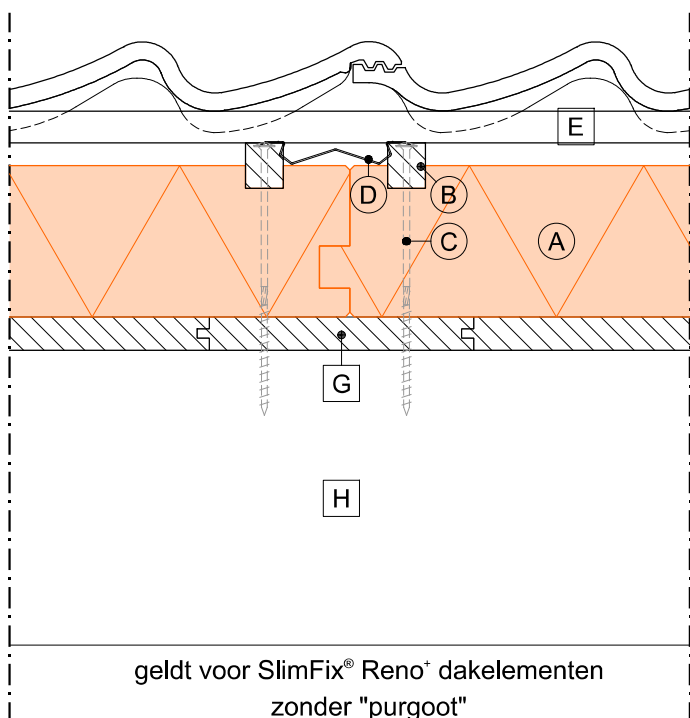

LEGENDA:

- (A) SlimFix® Reno⁺
- (B) tengel (25x30 mm)
- (C) voorgeschreven bevestigingsmiddel
- (D) Waterdicht SlimFix® Reno naadprofiel (optioneel)

- E panlat
- F flexibel blijvende PU schuim
- G bestaand dakbeschot
- H bestaande onderconstructie (gording)
- wordt standaard of evt. tegen meerprijs geleverd
- wordt niet door IsoBouw geleverd

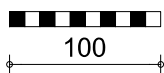

BEWI IsoBouw • Postbus 1 • 5710 AA Someren
Tel.: +31 (0)493 - 49 81 11 • E-mail: info@bewi.isobouw.nl

www.bewi-isobouw.nl

BEWI **IsoBouw**
Innovatie in isolatie

Woningscheidende wand detail tussen na-geïsoleerde daken


SlimFix® Reno⁺

Detail gebaseerd op:


- R_c wand bestaand
- R_c dak $\geq 6.3 \text{ m}^2\text{K/W}$
- $q_{v10} \leq 0.4 \text{ dm}^3/\text{s/m}^2$

1:5 | A4 | V25.1

6

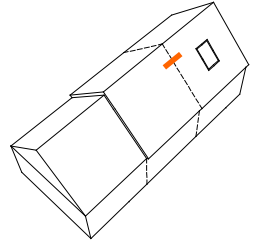

TERUG NAAR HET
OVERZICHT

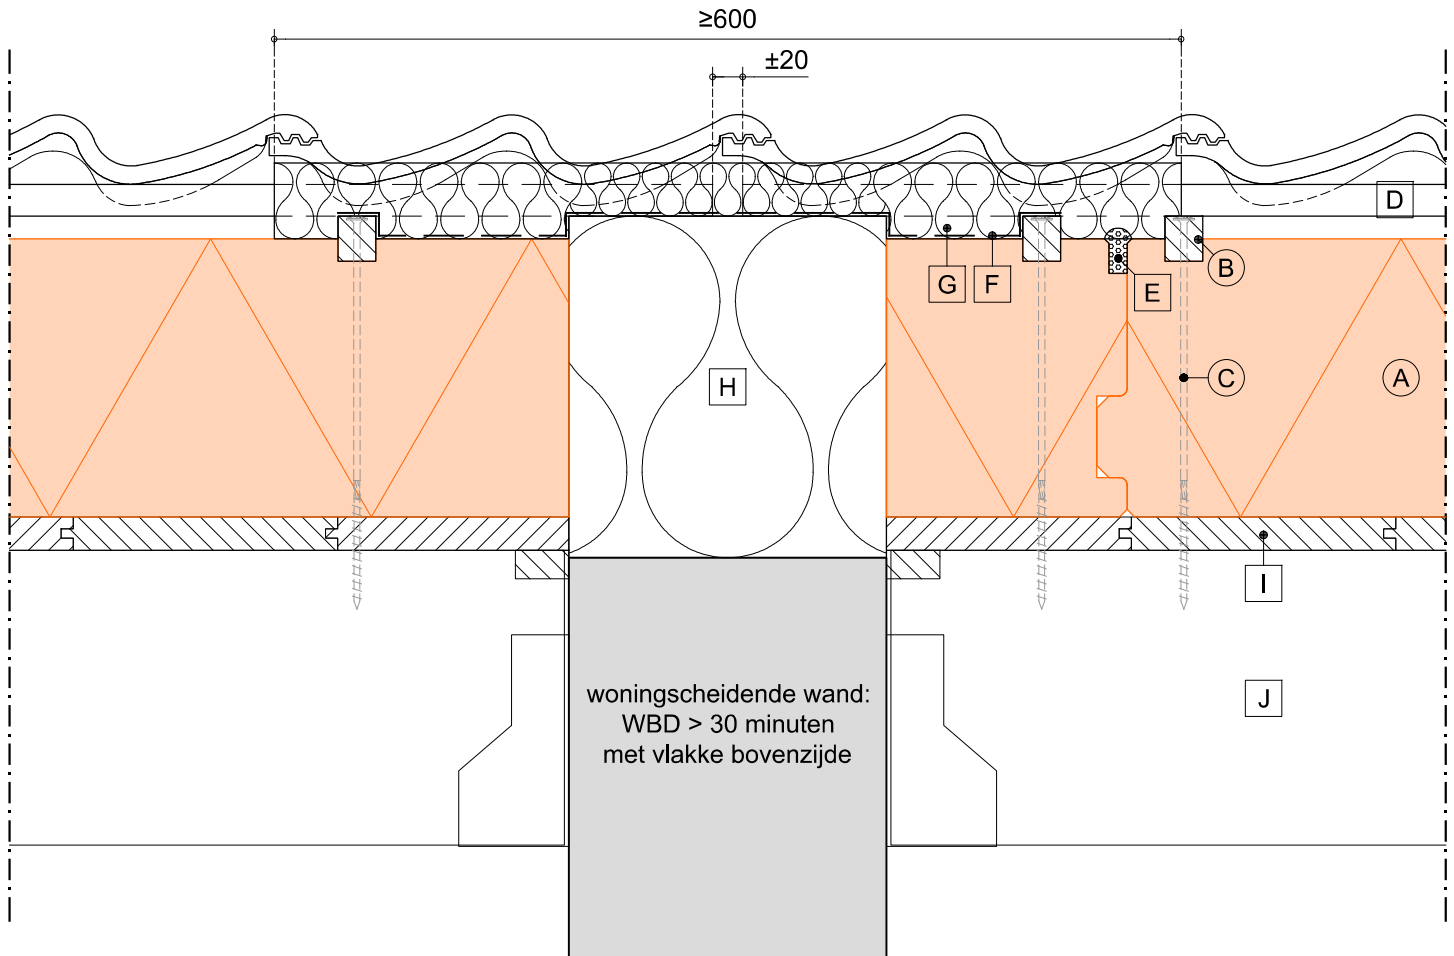

LEGENDA:

- (A) SlimFix® Reno⁺
- (B) tengel (25x30 mm)
- (C) voorgeschreven bevestigingsmiddel
- (D) panlat
- (E) flexibel blijvende PU schuim
- (F) WKDO folie
- (G) minerale wol $>16 \text{ kg/m}^3$, strook minimaal 600 mm breed, in alle richtingen in overmaat/knellend aanbrengen
- (H) steenwol $>30 \text{ kg/m}^3$ brandklasse A1, in alle richtingen in overmaat/knellend aanbrengen
- (I) bestaand dakbeschot
- (J) bestaande onderconstructie (gording)
- wordt standaard of evt. tegen meerprijs geleverd
- wordt niet door IsoBouw geleverd



Kopgevel detail zonder overstek


SlimFix® Reno⁺

Detail gebaseerd op:


- R_c wand bestaand
- R_c dak ≥ 6.3 m²K/W
- q_{v10} ≤ 0.4 dm³/s/m²

1:5 | A4 | V25.1

7A

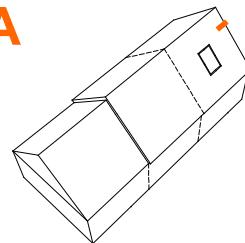

TERUG NAAR HET
OVERZICHT

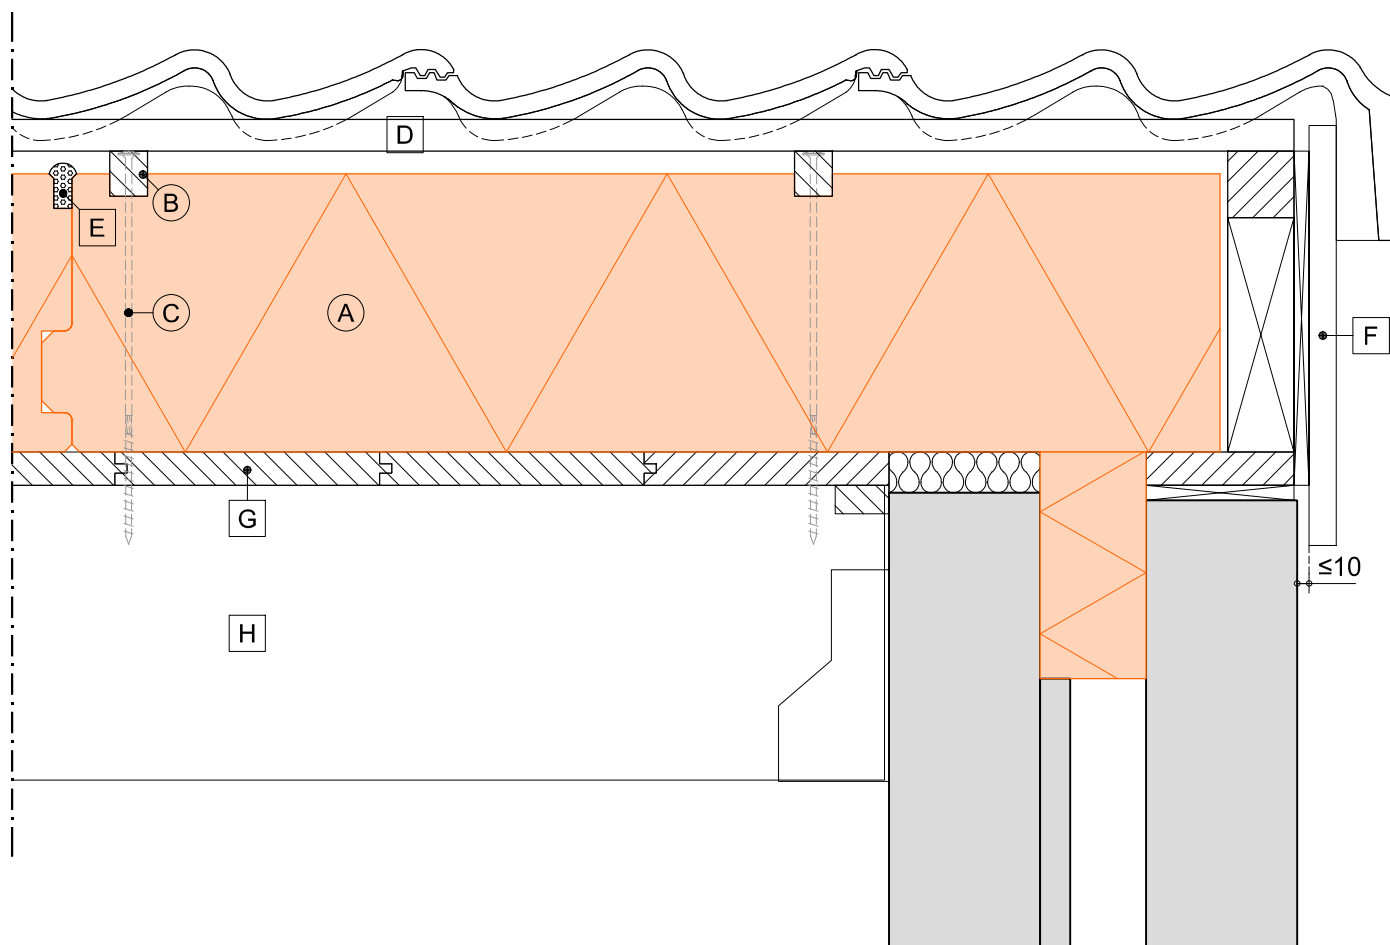

LEGENDA:

- (A) SlimFix® Reno⁺
- (B) tengel (25x30 mm)
- (C) voorgeschreven bevestigingsmiddel
- (D) panlat

- (E) flexibel blijvende PU schuim
- (F) aftimmering (geventileerd aanbrengen)
- (G) bestaand dakbeschot
- (H) bestaande onderconstructie (gording)
- wordt standaard of evt. tegen meerprijs geleverd
- wordt niet door IsoBouw geleverd



BEWI IsoBouw • Postbus 1 • 5710 AA Someren
Tel.: +31 (0)493 - 49 81 11 • E-mail: info@bewi.isobouw.nl

www.bewi-isobouw.nl

BEWI **IsoBouw**
Innovatie in isolatie

Kopgevel detail met overstek


SlimFix® Reno⁺

Detail gebaseerd op:


- R_c wand bestaand
- R_c dak $\geq 6.3 \text{ m}^2\text{K/W}$
- $q_{v10} \leq 0.4 \text{ dm}^3/\text{s/m}^2$

1:5 | A4 | V25.1

7B

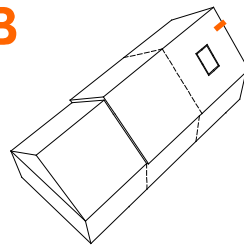

TERUG NAAR HET
OVERZICHT

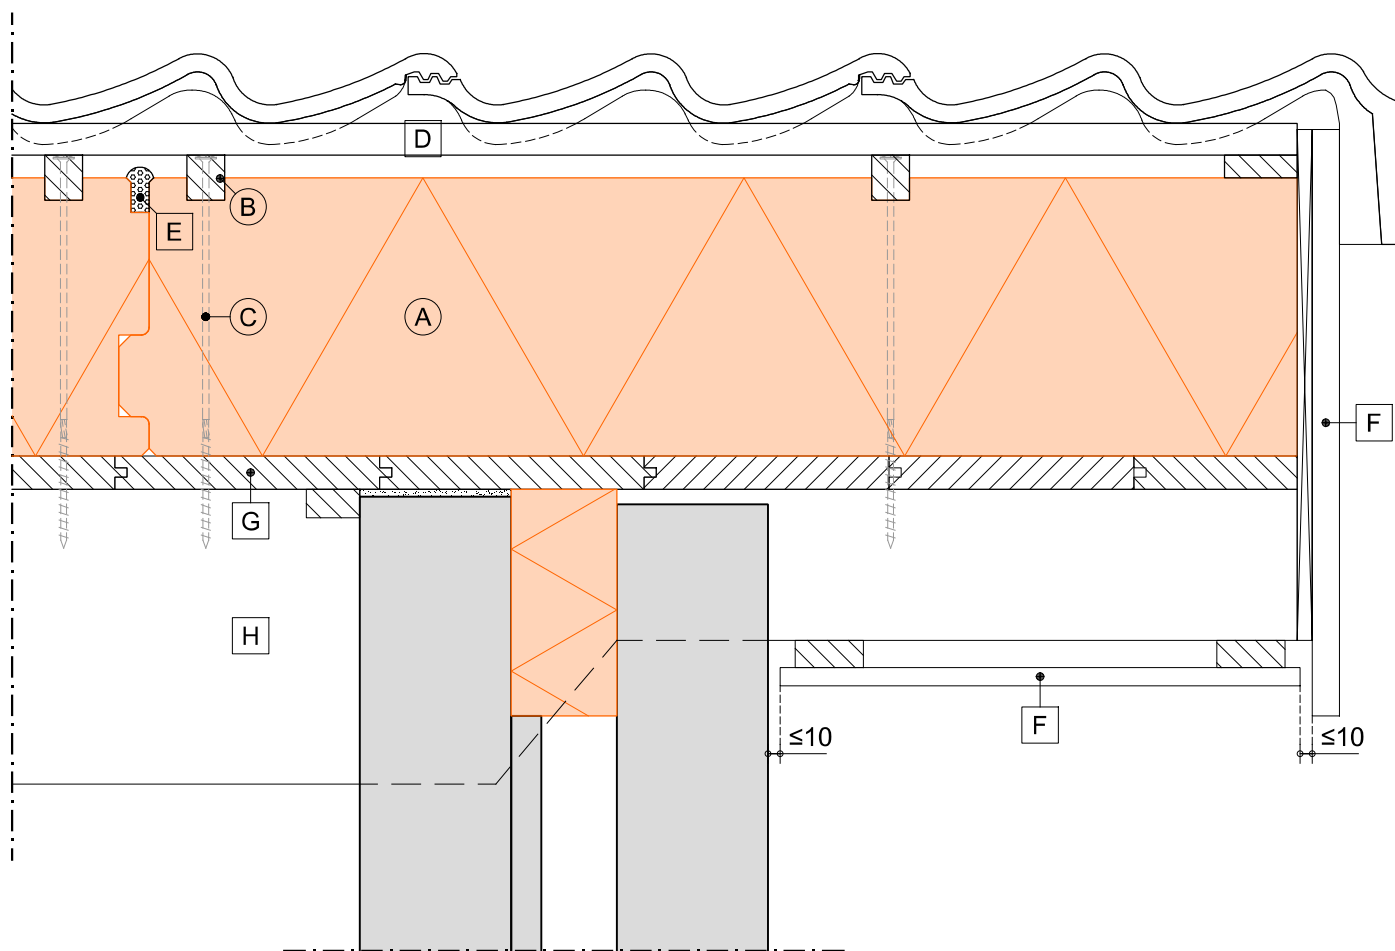

LEGENDA:

- (A) SlimFix® Reno⁺
- (B) tengel (25x30 mm)
- (C) voorgeschreven bevestigingsmiddel
- (D) panlat

- (E) flexibel blijvende PU schuim
- (F) aftimmering (geventileerd aanbrengen)
- (G) bestaand dakbeschot
- (H) bestaande onderconstructie (gording)
- wordt standaard of evt. tegen meerprijs geleverd
- wordt niet door IsoBouw geleverd



BEWI IsoBouw • Postbus 1 • 5710 AA Someren
Tel.: +31 (0)493 - 49 81 11 • E-mail: info@bewi.isobouw.nl

www.bewi-isobouw.nl

BEWI **IsoBouw**
Innovatie in isolatie

Kopgevel detail i.c.m. "Avi-nestkast"


SlimFix® Reno⁺

Detail gebaseerd op:


- R_c wand bestaand
- R_c dak $\geq 6.3 \text{ m}^2\text{K/W}$
- $q_{v10} \leq 0.4 \text{ dm}^3/\text{s/m}^2$

1:5 | A4 | V25.1


7C

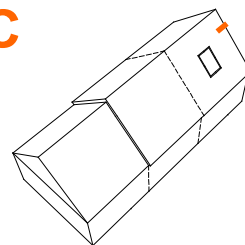

IsoBouw Avi-nestkast (niet op schaal)

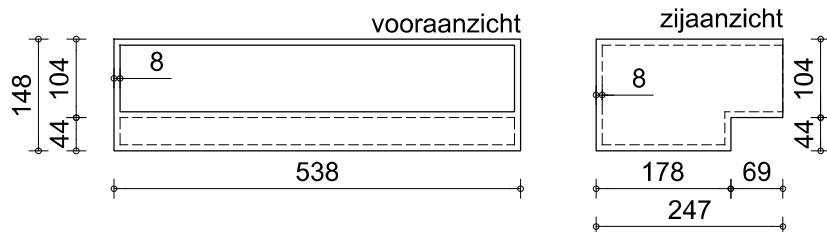

TERUG NAAR HET
OVERZICHT

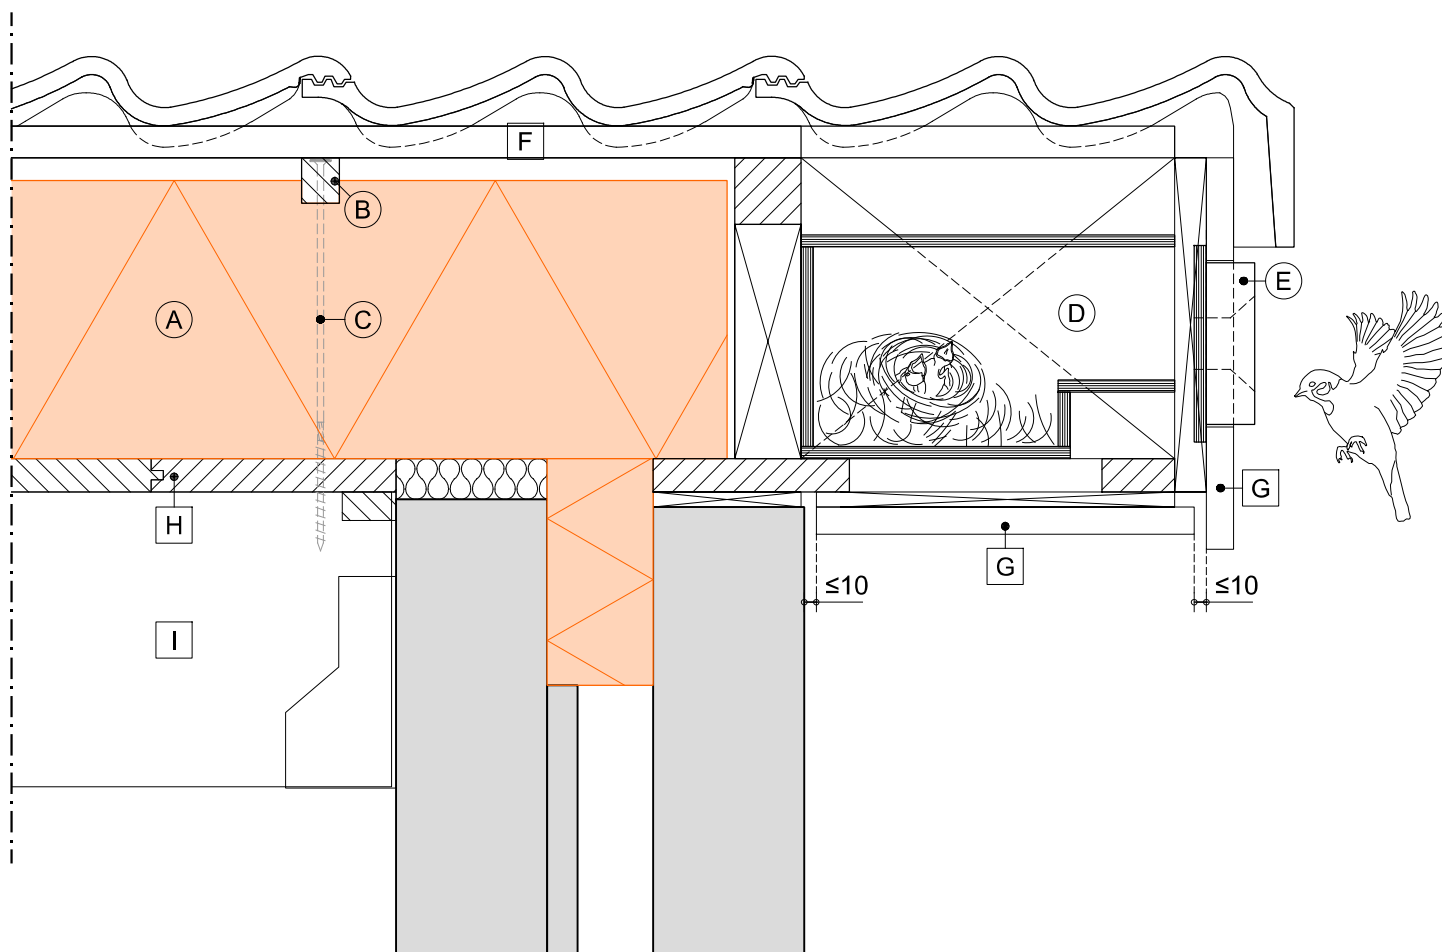

LEGENDA:

- (A) SlimFix® Reno⁺
- (B) tengel (25x30 mm)
- (C) voorgeschreven bevestigingsmiddel
- (D) "Avi-nestkast" (wordt los meegeleverd)
- (E) invliegopening

- [F] panlat
- [G] aftimmering (geventileerd aanbrengen)
- [H] bestaand dakbeschot
- [I] bestaande onderconstructie (gording)

- wordt standaard of evt. tegen meerprijs geleverd
- wordt niet door IsoBouw geleverd



BEWI IsoBouw • Postbus 1 • 5710 AA Someren
Tel.: +31 (0)493 - 49 81 11 • E-mail: info@bewi.isobouw.nl

www.bewi-isobouw.nl

BEWI IsoBouw
Innovatie in isolatie

Dakvenster aansluiting t.p.v. boven- en onderkant


SlimFix® Reno⁺

Detail gebaseerd op:

- R_c wand bestaand
- R_c dak $\geq 6.3 \text{ m}^2\text{K/W}$
- $q_{v10} \leq 0.4 \text{ dm}^3/\text{s/m}^2$

1:5 | A4 | V25.1


8

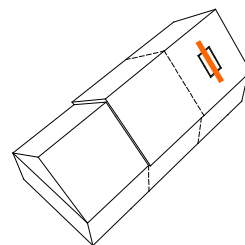

TERUG NAAR HET
OVERZICHT

LEGENDA:

- A SlimFix® Reno⁺
- B tengel (25x30 mm)
- C voorgeschreven bevestigingsmiddel
- D panlat
- E extra panlat
- F zoomlat (waterdicht en afwaterend aanbrengen, tengels plaatselijk i.h.w. verwijderen)
- G flexibel blijvende PU schuim
- H raveling (i.h.w. aanbrengen)
- I bestaand dakbeschoet
- J bestaande onderconstructie (gording)

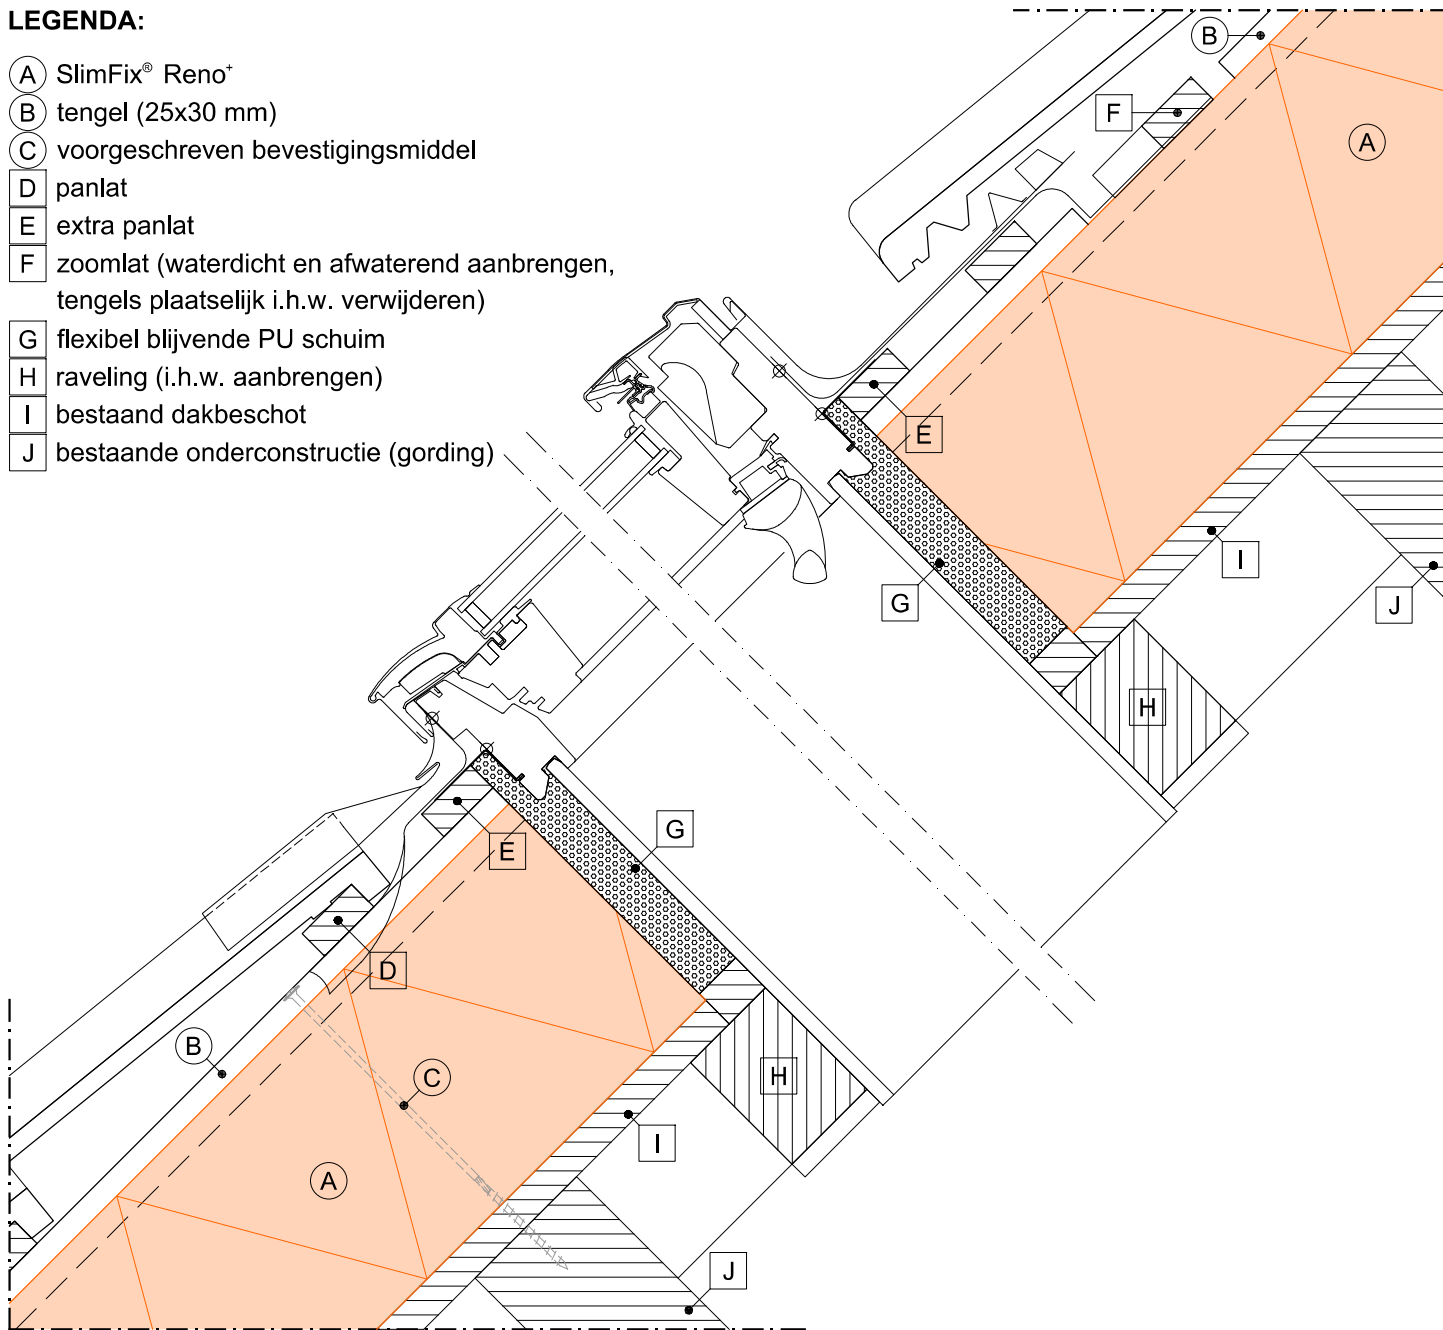

- wordt standaard of evt. tegen meerprijs geleverd
- wordt niet door IsoBouw geleverd

BEWI IsoBouw • Postbus 1 • 5710 AA Someren
Tel.: +31 (0)493 - 49 81 11 • E-mail: info@bewi.isobouw.nl

www.bewi-isobouw.nl

BEWI **IsoBouw**
Innovatie in isolatie

Dakvenster aansluiting t.p.v. zijkanten


SlimFix® Reno⁺

Detail gebaseerd op:


- R_c wand bestaand
- R_c dak $\geq 6.3 \text{ m}^2\text{K/W}$
- $q_{v10} \leq 0.4 \text{ dm}^3/\text{s/m}^2$

1:5 | A4 | V25.1

9

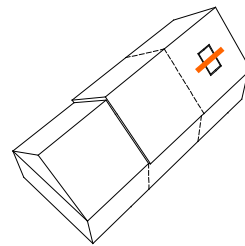

TERUG NAAR HET
OVERZICHT

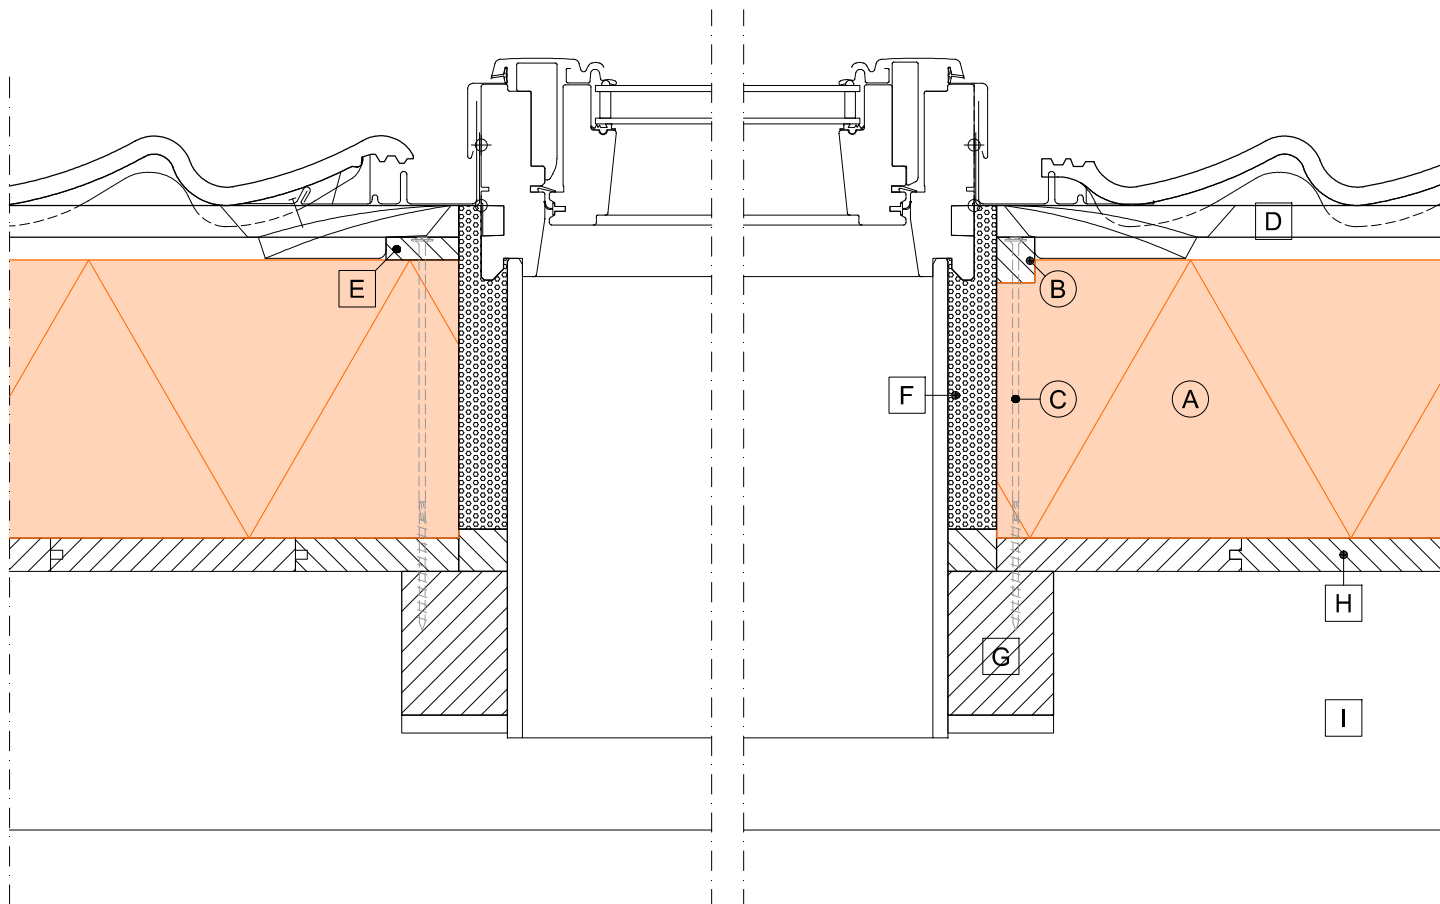

LEGENDA:

- (A) SlimFix® Reno⁺
- (B) tengel (25x30 mm)
- (C) voorgeschreven bevestigingsmiddel
- (D) panlat
- (E) extra tengel

- [F] flexibel blijvende PU schuim
- [G] raveling (i.h.w. aanbrengen)
- [H] bestaand dakbeschot
- [I] bestaande onderconstructie (gording)

- wordt standaard of evt. tegen meerprijs geleverd
- wordt niet door IsoBouw geleverd



BEWI IsoBouw • Postbus 1 • 5710 AA Someren
Tel.: +31 (0)493 - 49 81 11 • E-mail: info@bewi.isobouw.nl

www.bewi-isobouw.nl

BEWI/ IsoBouw
Innovatie in isolatie